


**GRANICE**  
 TERITORIJALNE I STATISTIČKE GRANICE  
 — ZUPANIJSKA GRANICA  
 — NOVA OPĆINSKA / GRADSKA GRANICA  
 — STARA OPĆINSKA / GRADSKA GRANICA

**KORIŠTENJE VODA**  
 VODOOPSKRBA  
 — MEDUZUPANIJSKI-REGIONALNI VODOOPSKRBNI CJEVOVOD  
 — MAGISTRALNI VODOOPSKRBNI CJEVOVOD  
 — OSTALI VODOOPSKRBNI CJEVOVODI  
 — VODOTOK  
 ■ VODOSPREMA  
 ⊕ CRPNA STANICA

**KORIŠTENJE VODA**  
 ■ AP AKUMULACIJA  
 AP-za zaštitu od poplava

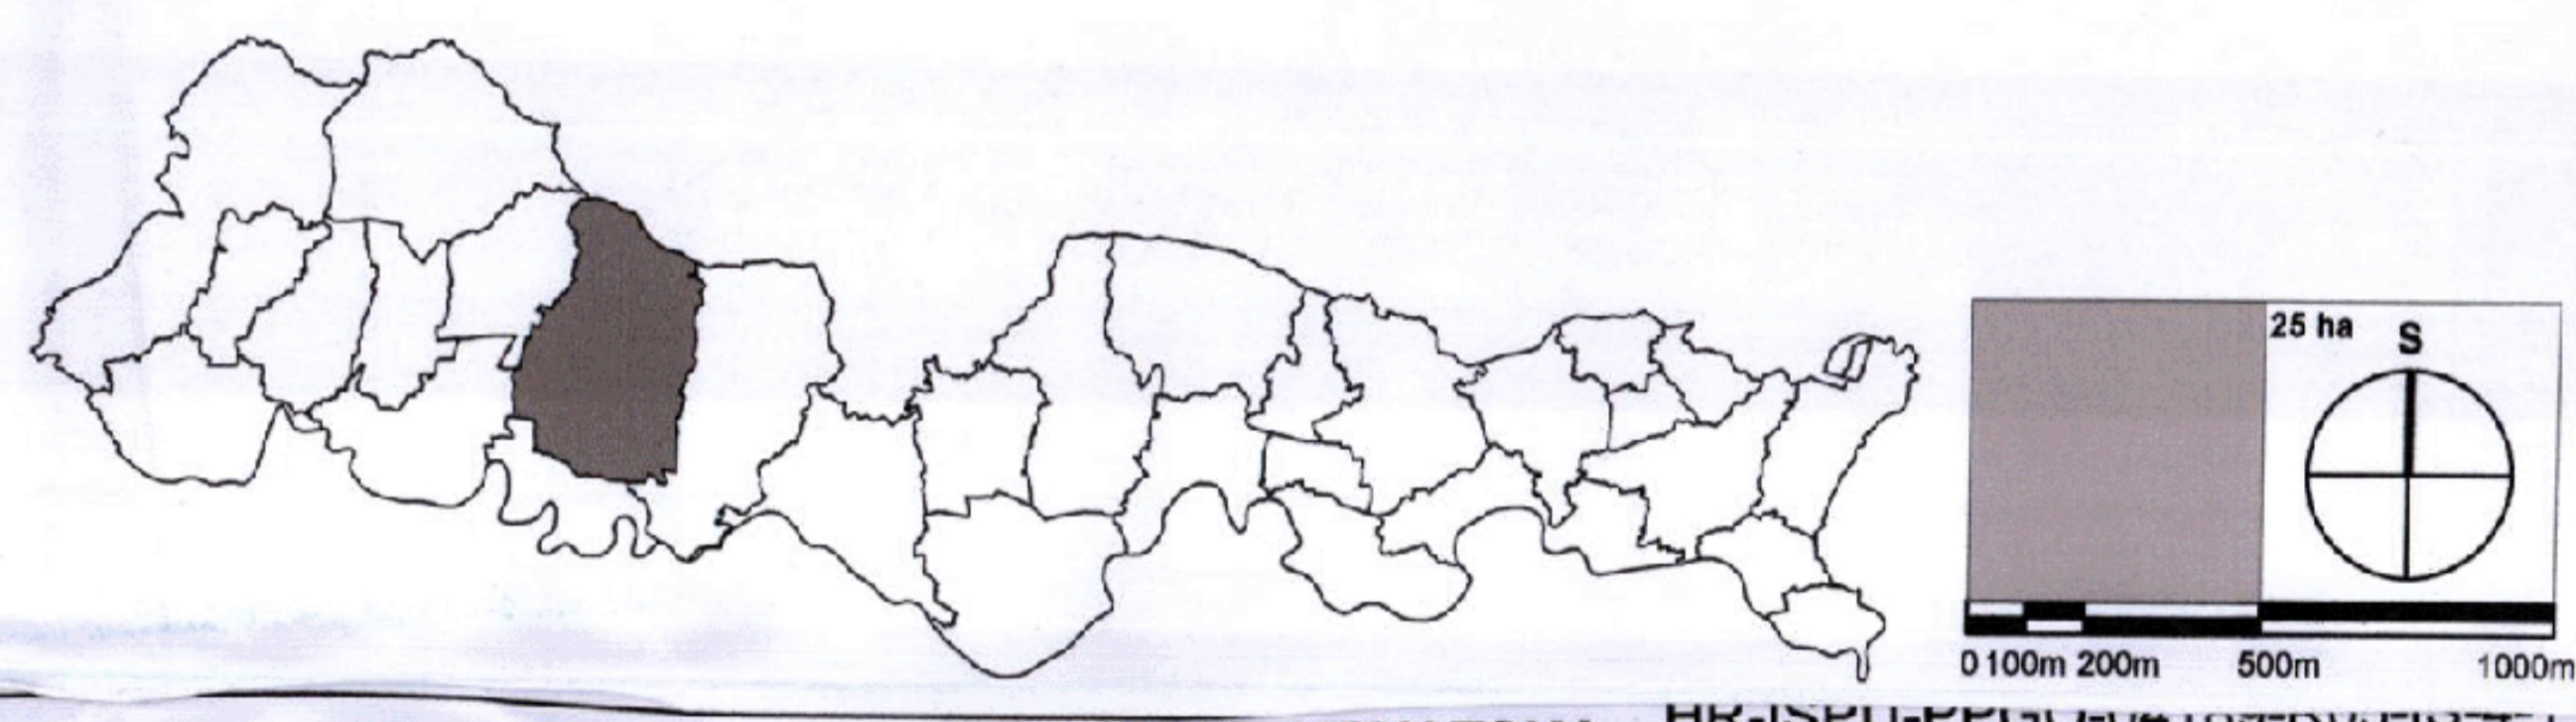

REPUBLIKA HRVATSKA  
 BRODSKO-POSAVSKA ŽUPANIJA  
 OPĆINA STARO PETROVO SELO

Naziv prostornog plana:  
**4.IZMJENE I DOPUNE PROSTORNOG PLANA UREĐENJA OPĆINE STARO PETROVO SELO**

Naziv kartografskog prikaza:  
**VODOOPSKRBA**

Broj kartografskog prikaza: **2.4.** Mjerilo kartografskog prikaza: **1:25000**

Odluka o izradi Izmjena i dopuna PPUO: **Sl.glasnik općine Staro Petrovo Selo br.09/16, od 20.12.2016.g.** Odluka predstavničkog tijela o donošenju plana: **Sl.glasnik općine Staro Petrovo Selo br.05/18, od 21.06.2018.g.**

Javna rasprava: **Javni uvid održan od: 26.03.2018. do: 09.04.2018.**

**"Posavska Hrvatska", 16.03.2018.g.**  
 Pečat tijela odgovornog za provođenje javne rasprave: **Romana Arić, dipl.iur., pročelnica**  
 (ime, prezime i potpis)

Mišljenje na plan prema čl.101 i 107 Zakona o prostornom uređenju("N.N."153/13, 65/17):  
 -Ministarstvo kulture, Uprava za zaštitu kulturne baštine, Konzervatorski odjel u Slav. Brodu (kl.612-08/16-10/0446;urboj:532-04-02-09/4-18-9, od 05.04.2018.g.)  
 -Ministarstvo obrane, Uprava za materijalne resurse, Služba za vojno graditeljstvo i energetsku učinkovitost (kl.:350-02/17-01/72; urboj:512/MS-02/201-18-5, od 23.04.2018.g.)  
 -Hrvatske ceste, Sektor za razvoj i strateško planiranje, Odjel za razvoj i planiranje (kl.:350-02/18-01/85;urboj:345-211/516-2018-4/DB, od 10.04.2018.g.)  
 -INA, istraživanje i proizvodnja nafte i plina, Razrada polja (znak-Re:5030857522-03-18/0991-127/BK, od 23.03.2018.g.)  
 -Ministarstvo državne imovine (kl.:940-04/18-03/1624;urboj:536-03-02-03/03-18-04, od 17.04.2018.g.)  
 -Ministarstvo zaštite okoliša i energetike, Uprava za zaštitu prirode (kl.:612-07/16-57/353;urboj:517-07-2-2-18-6, od 04.05.2018.g.)

Pravna osoba /tijelo koje je izradilo plan: **Pečat pravne osobe koja je izradila plan: Odgovorna osoba:**

**BRODSKO-POSAVSKA ŽUPANIJA**  
**ZAVOD ZA PROSTORNO UREĐENJE**  
 Slavonski Brod, Trg pobjede bb  
**Matej Badrov, mag.ing.aedif.**  
 (ime, prezime i potpis)

Odgovorni voditelj izrade plana:  
**Blaženka Veselinović, dipl.ing.arh.**  
**BLAŽENKA VESELINOVIĆ**  
 dipl.ing.arh.  
 OBLASTNA ARHITEKTA  
 URBANISTIČKA  
 A-31/89

Stručni tim u izradi plana:  
**1. Blaženka Veselinović, dipl.ing.arh.**  
**2. Matej Badrov, mag.ing.aedif.**  
**3. Zdravko Sandak, grad.tehn.**  
**4. Reza Brajković, arh. tehn.**  
**5. Ivan Rajković, dipl.iur.**  
**6.**

Pečat predstavničkog tijela: **Predsjednik predstavničkog tijela:**  
**Slavko Mulac, ing.**  
 (ime, prezime i potpis)

Istovjetnost ovog prostornog plana s izvornikom potvrđava: **Pečat nadležnog tijela:**  
 (ime, prezime i potpis)