

GRANICE

TERITORIJALNE I STATISTIČKE GRANICE

- ŽUPANIJSKA GRANICA
- NOVA OPĆINSKA / GRADSKA GRANICA
- STARA OPĆINSKA / GRADSKA GRANICA

UREĐENJE VODOTOKA I VODA


REGULACIJSKI I ZAŠTITNI SUSTAV

POSTROJE PLANIRANO

- AP AKUMULACIJA za obranu od poplava - AP
- KANAL (ODTERETNI, LATERALNI)
- VODOTOK (I. III. KATEGORIJA)
- BUJIČARI

MELIORACIJSKA ODVODNJA

- OSNOVNA KANALSKA MREŽA
- DETALJNA KANALSKA MREŽA

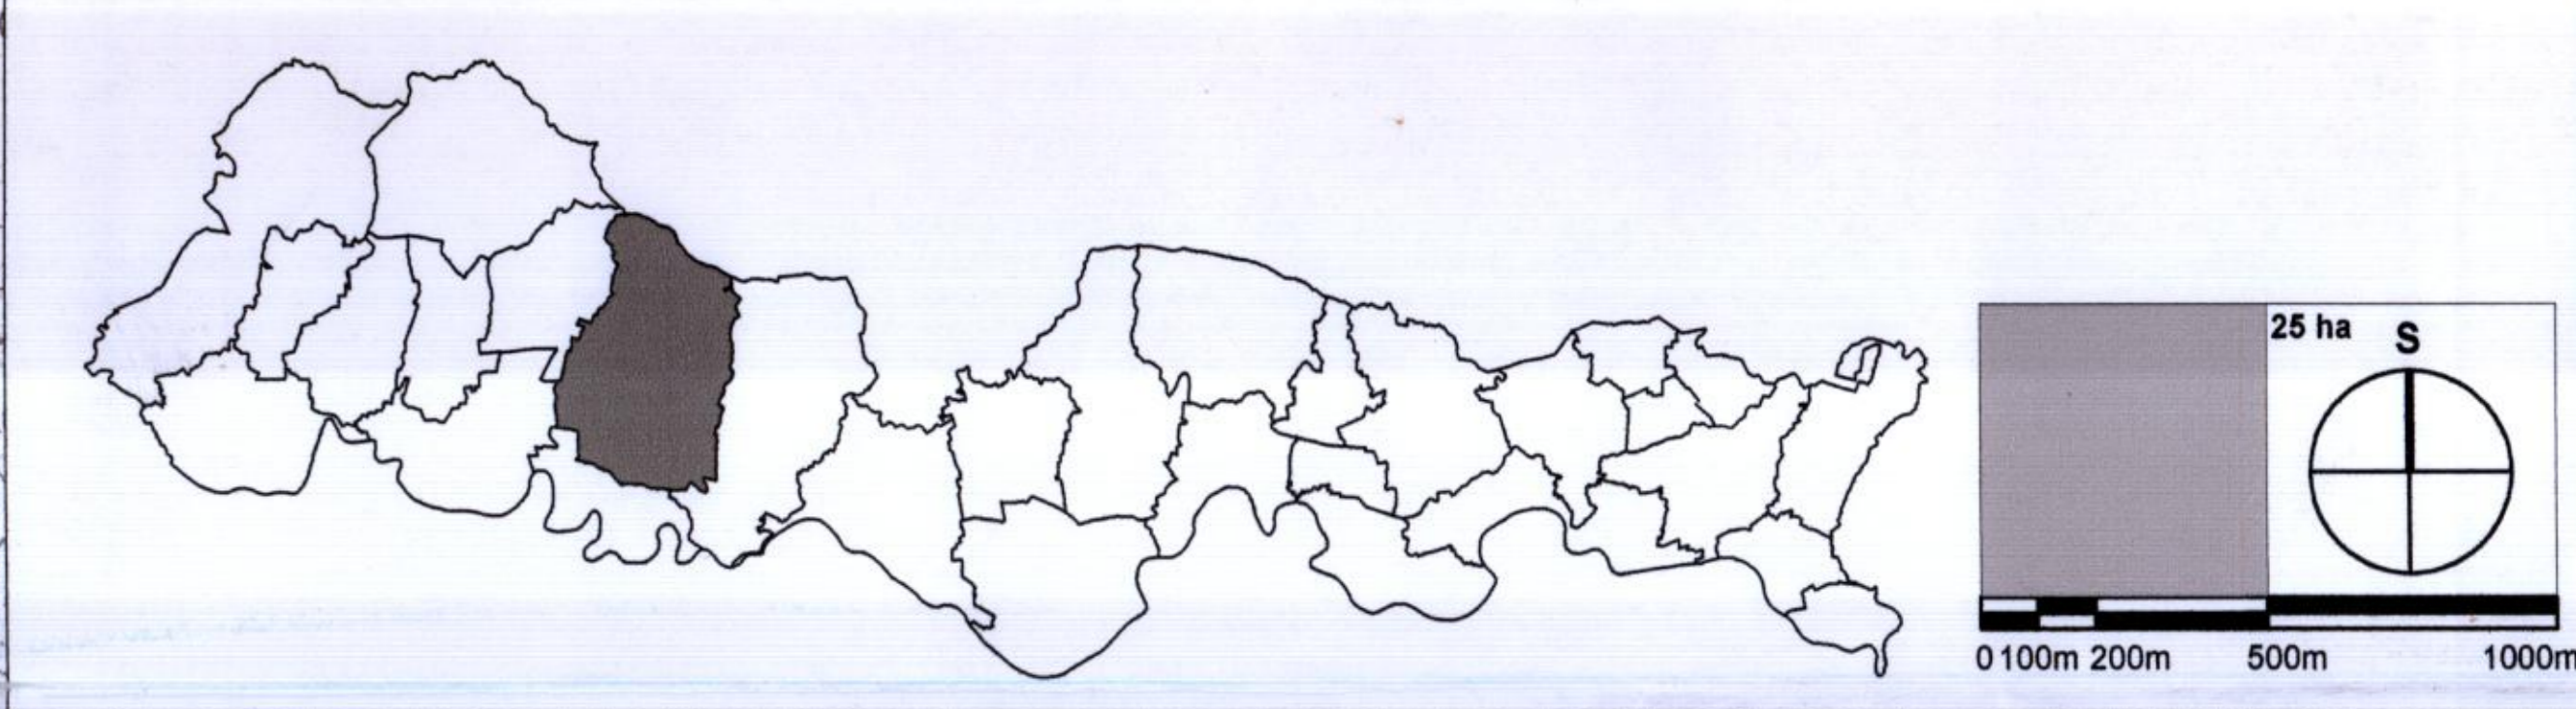

REPUBLIKA HRVATSKA HR-ISPU-PPGO-04189-R05-IS-4-3 BRODSKO-POSAVSKA ŽUPANIJA OPĆINA STARO PETROVO SELO	
Naziv prostornog plana: 4. IZMJENE I DOPUNE PROSTORNOG PLANA UREĐENJA OPĆINE STARO PETROVO SELO	
Naziv kartografskog prikaza: UREĐENJE VODOTOKA I VODA, MELIORACIJSKA ODVODNJA	
Broj kartografskog prikaza: 2.5.	Mjerilo kartografskog prikaza: 1:25000
Odluka o izradi izmjenjena i dopuna PPUO: Sl. glasnik općine Staro Petrovo Selo br.09/16, od 20.12.2016.g.	Odluka predstavničkog tijela o donošenju plana: Sl. glasnik općine Staro Petrovo Selo br.05/18, od 21.06.2018.g.
Javna rasprava: "Posavska Hrvatska", 16.03.2018.g.	Javni uvid održan od: 26.03.2018. do: 09.04.2018.
Pečat tijela odgovornog za provođenje javne rasprave:	Odgovorna osoba za provođenje javne rasprave: Romana Arđić, dipl.iur., pročelnica (ime, prezime i potpis)
Mišljenje na plan prema čl.101 i 107 Zakona o prostornom uređenju ("N.N." 153/13, 65/17): -Ministarstvo kulture, Uprava za zaštitu kulturne baštine, Konzervatorski odjel u Slav. Brodu (kl. 512-08/16-10/0446;urbroj:532-04-02-06/4-18-9, od 05.04.2018.g.) -Ministarstvo obrane, Uprava za materijalne resurse, Služba za vojno graditeljstvo i energetska učinkovitost (kl. 350-02/17-01/72; urbroj:512M3-020201-18-5, od 23.04.2018.g.) -Hrvatske ceste, Sektor za razvoj i strateško planiranje, Odjel za razvoj i planiranje (kl. 350-02/18-01/85;urbroj:345-2/11616-2018-4/DB, od 10.04.2018.g.) -HNA, istraživanje i proizvodnja nafte i plina, Razrada polja (znak.Re.5030857522-03-18/0991-127/BK, od 23.03.2018.g.) -Ministarstvo državne imovine (kl. 940-04/18-03/1624;urbroj:536-03-02-03/03-18-04, od 17.04.2018.g.) -Ministarstvo zaštite okoliša i energije, Uprava za zaštitu prirode (kl. 612-07/16-57/353;urbroj:517-07-2-2-18-6 od 04.05.2018.g.)	
Pravna osoba /tijelo koje je izradilo plan:	Pečat pravne osobe koja je izradila plan: Odgovorna osoba: Matej Badrov, mag.ing.aedif. (ime, prezime i potpis)
Odgovorni voditelj izrade plana: Blaženka Veselinović, dipl.ing.arh.	
Stručni tim u izradi plana: 1. Blaženka Veselinović, dipl.ing.arh. 2. Matej Badrov, mag.ing.aedif. 3. Zdravko Sandak, građ.tehn. 4. Reza Brajković, arh. tehn. 5. Ivan Rajković, dipl.iur. 6.	
Pečat predstavničkog tijela:	Predsjednik predstavničkog tijela: Stavko Mulac, ing. (ime, prezime i potpis)
Istovjetnost ovog prostornog plana s izvornikom ovjerava: (ime, prezime i potpis)	