


GRANICE
 TERITORIJALNE I STATISTIČKE GRANICE
 ŽUPANIJSKA GRANICA
 NOVA OPĆINSKA / GRADSKA GRANICA
 STARA OPĆINSKA / GRADSKA GRANICA

- KULTURNA BAŠTINA**
- ARHEOLOŠKO PODRUČJE (kopreno)
 - POVIJESNI SKLOP I GRADEVINA
 - SAKRALNA GRADEVINA
 - CIVILNA GRADEVINA
 - MEMORIJALNA BAŠTINA
 - SPOMEN OBJEKT
 - ETNOLOŠKA BAŠTINA
 - ETNOLOŠKA GRADEVINA
- KRAJOBRAZ**
- TLO
- R2-2 PODRUČJA ODMORA I REKREACIJE BEZ IZGRADNJE
 - OSOBITO VRIJEDAN PREDJEL-PRIMODNI KRAJOBRAZ
 - TOČKE I POTEZI ZNAČAJNI ZA PANORAMSKE VRIJEDNOSTI KRAJOBRAZA
 - PRETEŽITO NESTABILNA PODRUČJA
 - SANACIJA BIOLOŠKA
 - TLO EROZIJE
 - ISTRAŽNI PROSTOR MINERALNE SIROVINE
 - ŠUME ZAŠTITNE
 - LOVIŠTE I UZGAJALIŠTE DIVLJIAČI
 - UGROŽENI OKOLIŠ
 - POSEBNA NAMJENA-ZONA ZABRANE GRADNJE I.zona zabrane gradnje II.zona zabrane gradnje
- VOĐE
- VODONOSNO PODRUČJE
 - POPLAVNO PODRUČJE
 - VODOTOK
- UREĐENJE ZEMLJIŠTA
- HIDROMELIORACIJA
- EKOLOŠKA MREŽA**
- PODRUČJA VAŽNA ZA DIVLJE SVOJTE I STANIŠTA
 - MEDUNARODNO VAŽNA PODRUČJA ZA PTICE
- PODRUČJA PRIMJENE PLANSKIH MJERA ZAŠTITE**
- OBUHVAAT OBEZNE IZRADE PROSTORNOG PLANA
 - 1 UPU STARO PETROVO SELO
 - 2 UPU VRBOVA
- RAZVOJ UREĐENJA NASELJA**
- postojeće planirano
 - GRADEVINSKO PODRUČJE NASELJA
 - GROBLJE

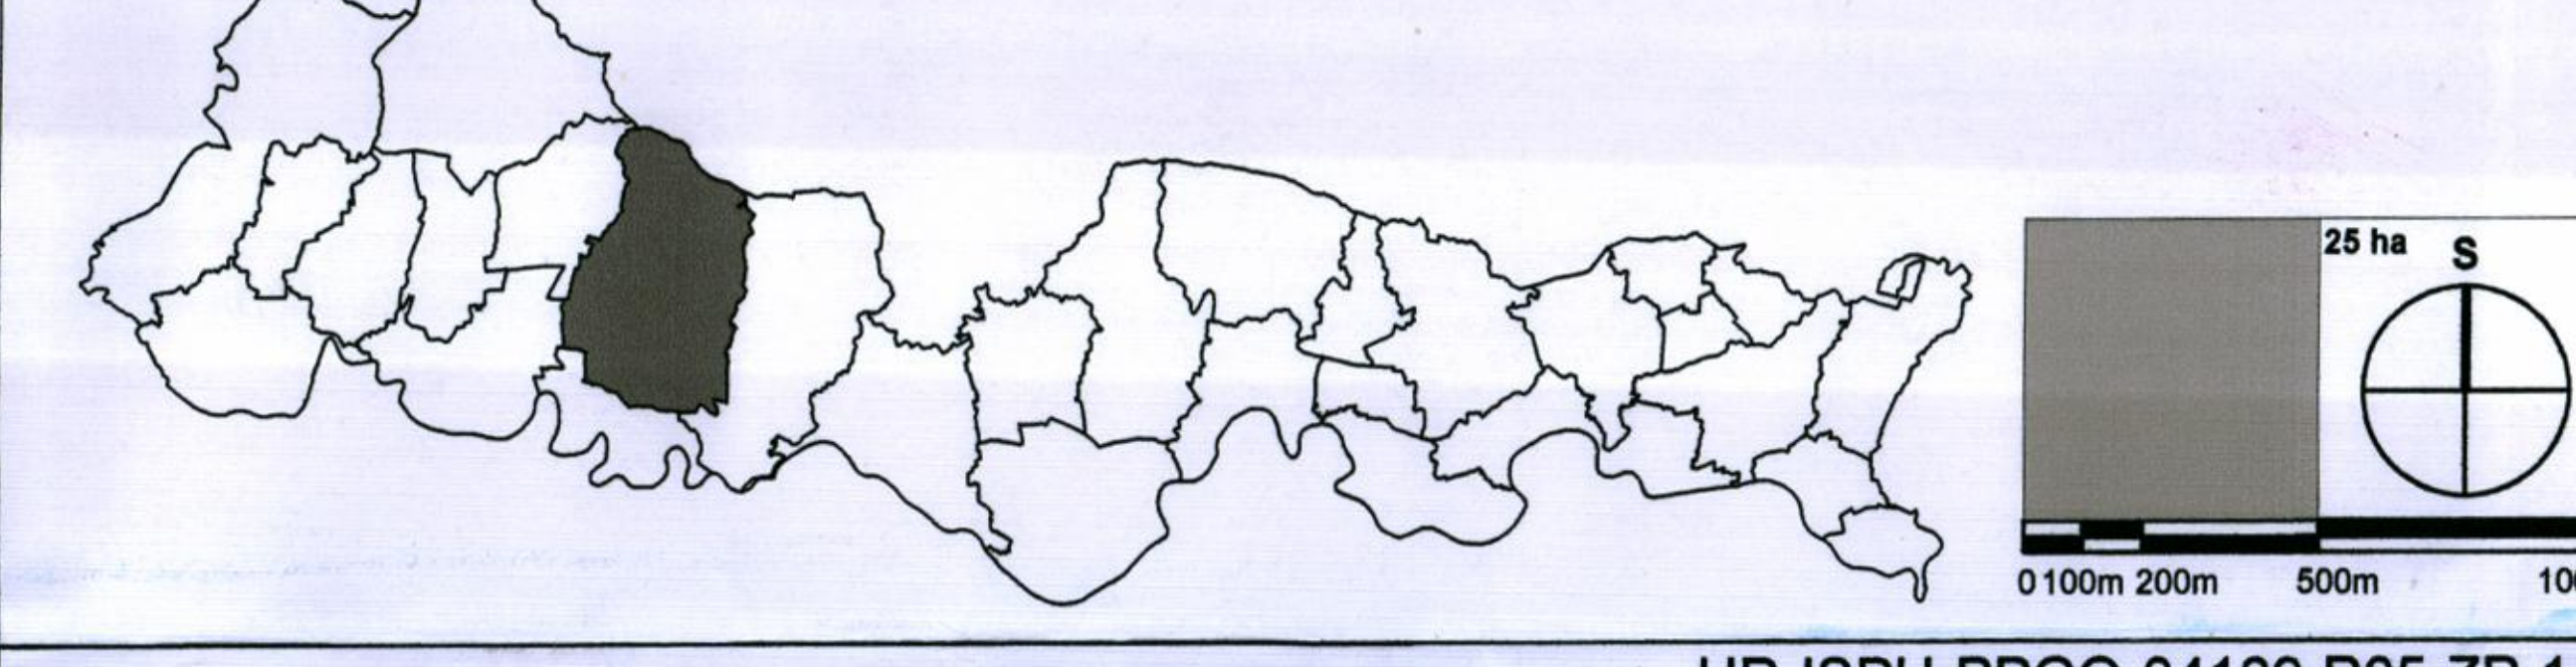

REPUBLIKA HRVATSKA HR-ISPUP-PPGO-04189-R05-ZP-1-2
 BRODSKO-POSAVSKA ŽUPANIJA
 OPĆINA STARO PETROVO SELO

Naziv prostornog plana:
4.IZMJENE I DOPUNE PROSTORNOG PLANA UREĐENJA OPĆINE STARO PETROVO SELO

Naziv kartografskog prikaza:

UVJETI ZA KORIŠTENJE, UREĐENJE I ZAŠTITU PROSTORA

Broj kartografskog prikaza:	3.0.	Mjerilo kartografskog prikaza:	1:25000
-----------------------------	------	--------------------------------	---------

Odluka o izradi Izmjena i dopuna PPUO: SI.glasnik općine Staro Petrovo Selo br.09/16, od 21.06.2016.g.	Odluka predstavničkog tijela o donošenju plana: SI.glasnik općine Staro Petrovo Selo br.05/18, od 21.06.2018.g.
Javna rasprava: "Posavska Hrvatska", 16.03.2018.g.	Javni uvid održan od: 26.03.2018. do: 09.04.2018.
Pečat tijela odgovornog za provođenje javne rasprave:	Odgovorna osoba za provođenje javne rasprave: Romana Arić, dipl.iur., pročelnica

Mišljenje na plan prema čl.101 i 107 Zakona o prostornom uređenju("N.N."153/13, 65/17):

- Ministarstvo kulture, Uprava za zaštitu kulturne baštine, Konzervatorski odjel u Slav.Brodu (kl.812-08/16-10/0448;urboj:532-04-02-06/4-18-9, od 05.04.2018.g.)
- Ministarstvo obrane,Uprava za materijalne resurse,Služba za vojno graditeljstvo i energetsku učinkovitost (kl.350-02/17/0172; urboj:512M3-020201-18-5, od 23.04.2018.g.)
- Hrvatske ceste,Sektor za razvoj i strateško planiranje,Odjel za razvoj i planiranje (kl.350-02/18-01/85;urboj:345-21/16-2018-4/DB, od 10.04.2018.g.)
- INA,istraživanje i proizvodnja nafte i plina,Razrada polja (znak-Re:50308575/22-03-18/0991-127/BK, od 23.03.2018.g.)
- Ministarstvo državne imovine (kl.940-04/18-03/1624;urboj:536-03-02-03/03-18-04, od 17.04.2018.g.)
- Ministarstvo zaštite okoliša i energetike,Uprava za zaštitu prirode (kl.812-07/16-57/353;urboj:517-07-2-2-18-5,od 04.05.2018.g.)

Pravna osoba /tijelo koje je izradio plan:Pečat pravne osobe koje je izradio plan: Odgovorna osoba:

BRODSKO POSAVSKA ŽUPANIJA
 ZAVOD ZA PROSTORNO UREĐENJE
 Slavonski Brod, Trg pobjede bb

Matej Badrov, mag.ing.aedif.
 (ime, prezime i potpis)

Odgovorni voditelj izrade plana:

Blaženka Veselinović, dipl.ing.arh.

BLAŽENKA VESELINOVIĆ
 dipl.ing.arh.
 CIVILNA ARHITEKTA
 URBANISTICA
 A.U.88

Stručni tim u izradi plana:

1. Blaženka Veselinović, dipl.ing.arh.	4. Reza Brajković, arh. tehn.
2. Matej Badrov, mag.ing.aedif.	5. Ivan Rajković, dipl.iur.
3. Zdravko Sandak, grad.tehn.	6.

Pečat predstavničkog tijela: Predsjednik predstavničkog tijela:
Slavko Mulac, ing.
 (ime, prezime i potpis)

Istovjetnost ovog prostornog plana s izvornikom ovjerava: Pečat nadležnog tijela:
 (ime, prezime i potpis)