


OŠTRI VRH - 8  
PETROVO SELO - 3

OŠTRI VRH - 9  
PETROVO SELO - 4



NARUČITELJ I NOSITELJ IZRADE PLANA:  
OPĆINA STARO PETROVO SELO

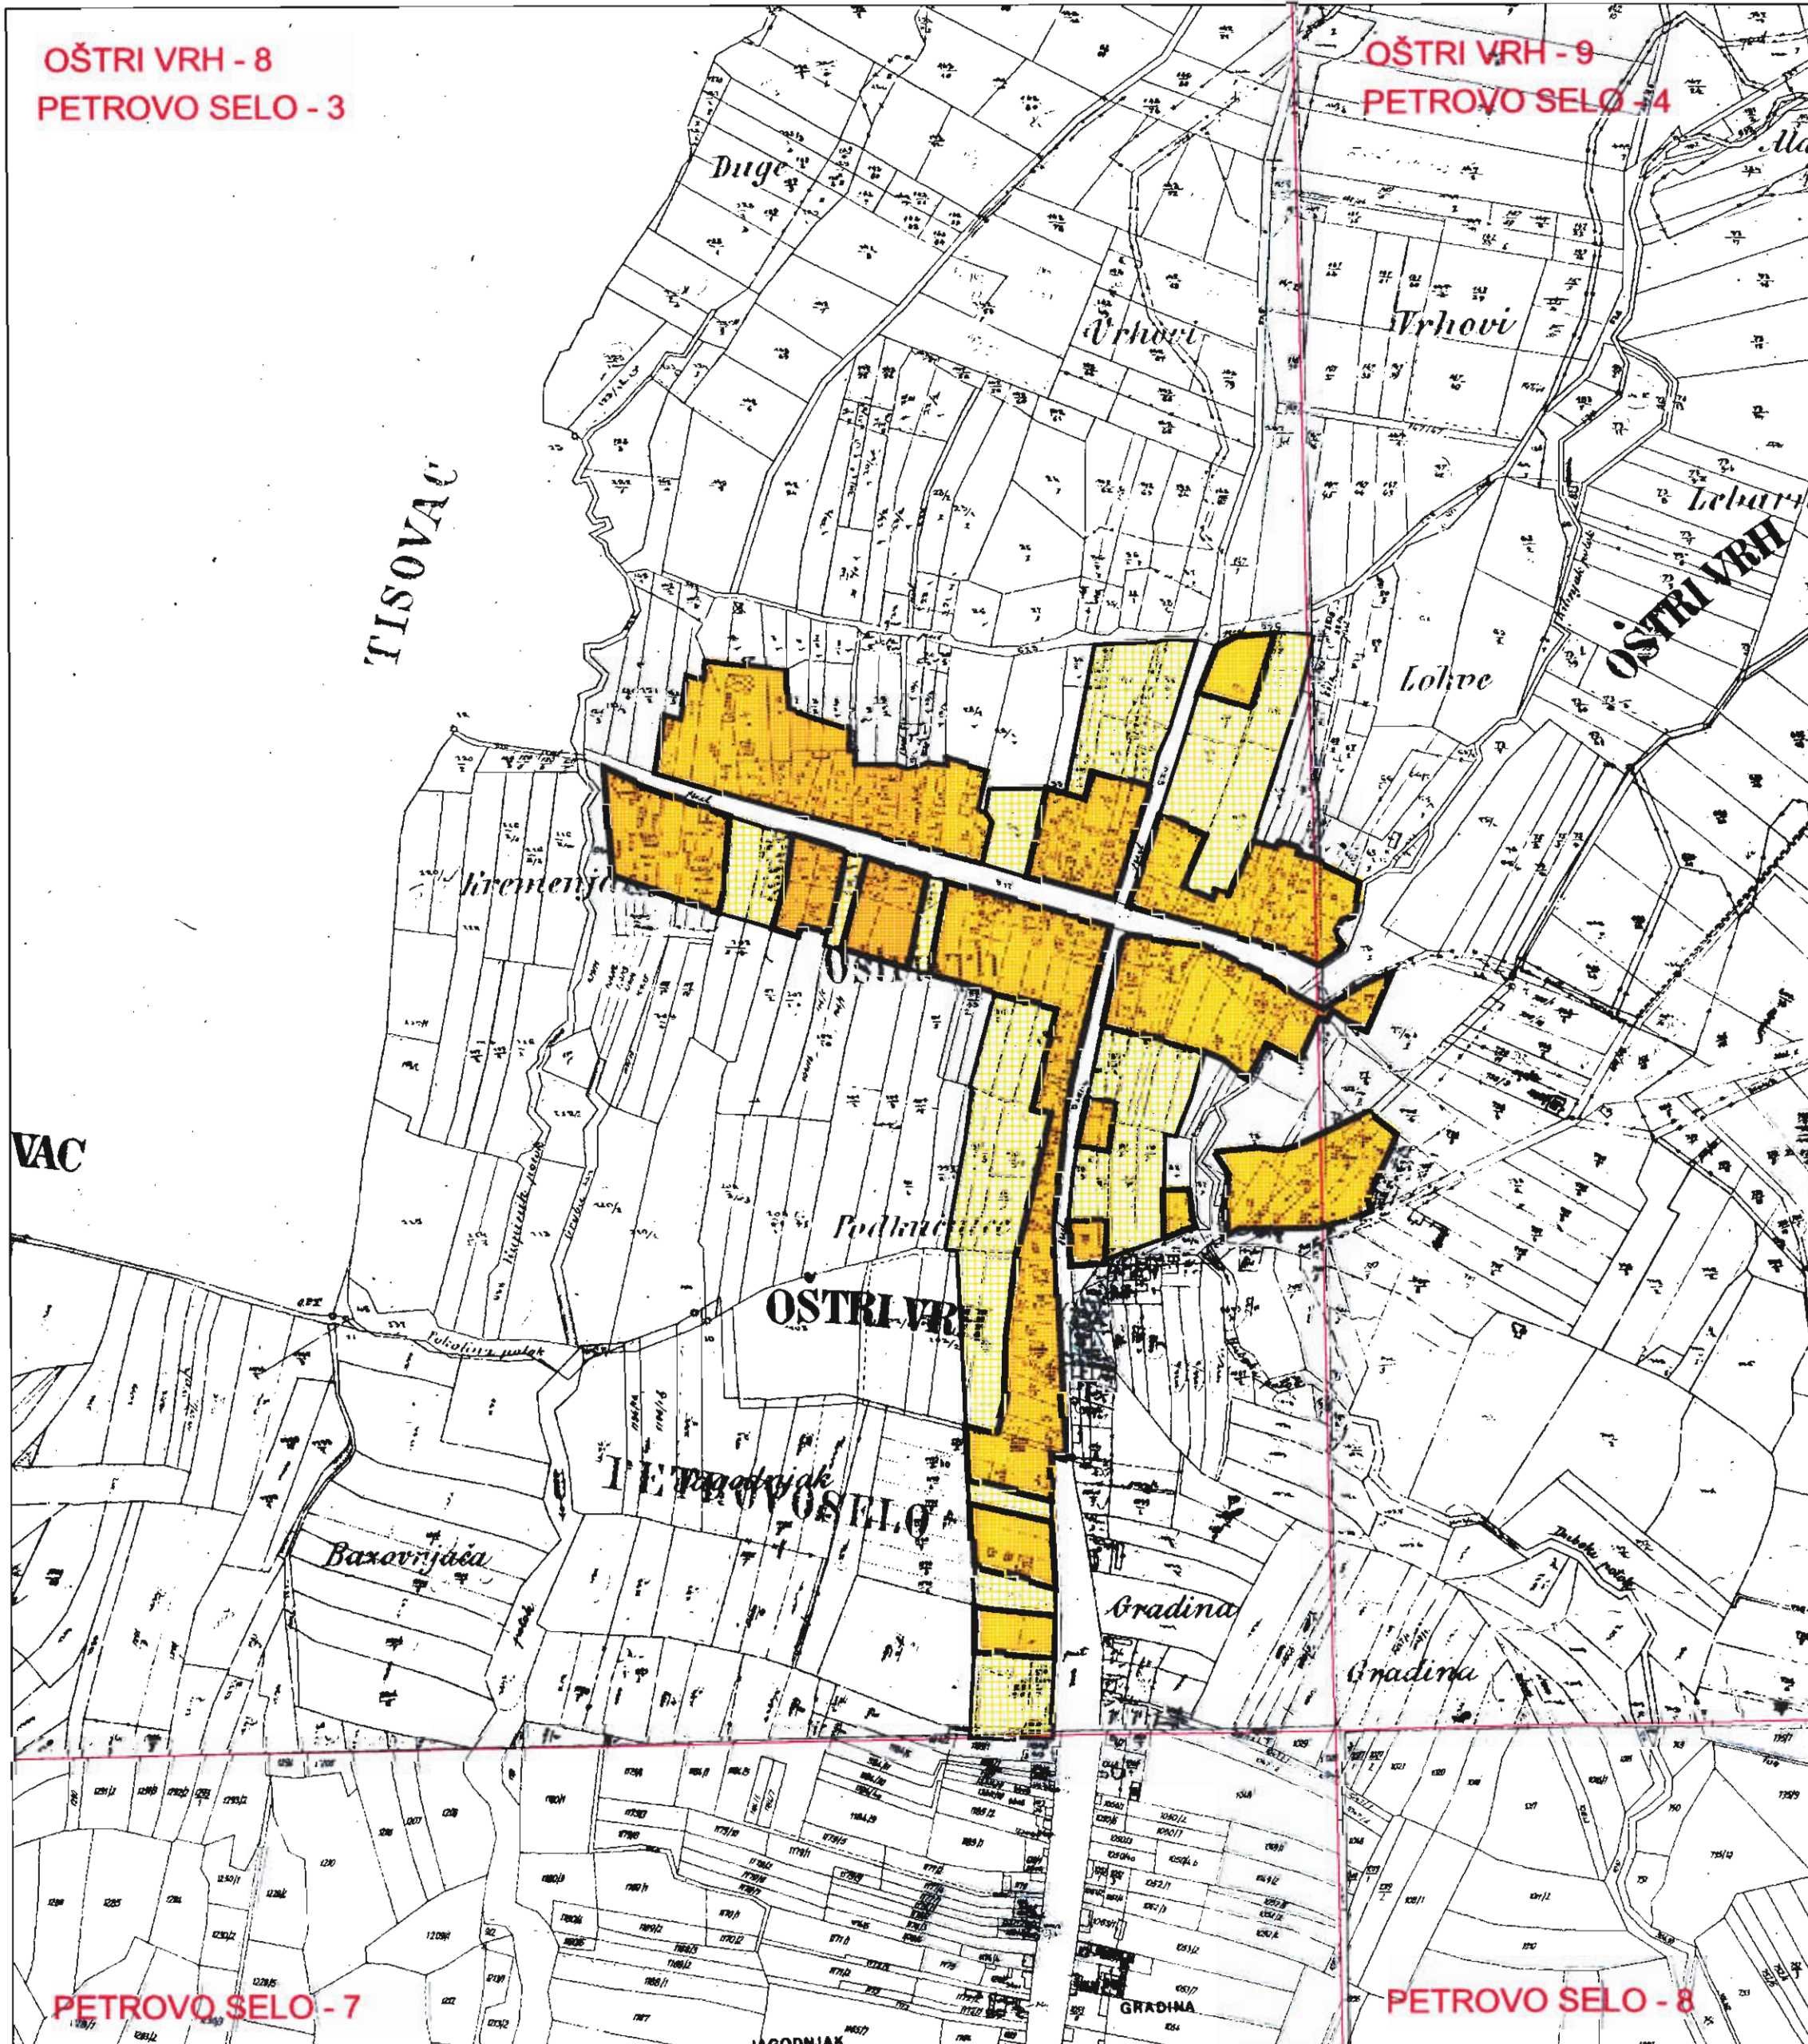

IZRAĐIVAČ PLANA:  
URBANISTIČKI INSTITUT HRVATSKE d.d., ZAGREB  
UZ SURADNJU SA:  
ZAVODOM ZA PROSTORNO UREĐENJE  
BRODSKO-POSAVSKE ŽUPANIJE



## PROSTORNI PLAN UREĐENJA OPĆINE STARO PETROVO SELO

MJ. 1 : 5 000



- GRAĐEVINSKO PODRUČJE NASELJA I IZDOJENI DIJELOVI NASELJA - IZGRAĐENI DIO
- GRAĐEVINSKO PODRUČJE NASELJA I IZDOJENI DIJELOVI NASELJA - NEIZGRAĐENI DIO



OŠTRI VRH

|  |   |  |  |
|--|---|--|--|
| <b>Naručitelj:</b><br>OPĆINA STARO PETROVO SELO  |   | <b>Plan izradio:</b><br>URBANISTIČKI INSTITUT HRVATSKE d.d.<br>F. Petkica 4, 10000 Zagreb, tel. 01/4804 300, fax. 01/4812 708<br>U SURADNJI SA ZAVODOM ZA PROSTORNO UREĐENJE BRODSKO-POSAVSKE ŽUPANIJE   |  |
| <b>Naziv prostornog plana:</b><br>PROSTORNI PLAN UREĐENJA OPĆINE STARO PETROVO SELO  |   | <b>Pečat:</b><br>  | <b>Direktor:</b><br>   |
| <b>Naziv kartografskog prikaza:</b><br>GRAĐEVINSKO PODRUČJE- NASELJE OŠTRI VRH   |   | <b>Koordinator plana:</b><br>VLADIMIR TUTEK dipl.ing.arh.<br>IGOR ČIŽMEK dipl.ing.arh.   | <b>Voditelj izrade plana:</b><br>VLADIMIR TUTEK dipl.ing.arh.<br>IGOR ČIŽMEK dipl.ing.arh. |
| <b>Broj kartografskog prikaza:</b><br>5.7.   | <b>Mjerilo kartografskog prikaza:</b><br>1: 5 000   |  |  |
| <b>Program mjera za unapređenje stanja u prostoru:</b><br>SLUŽBENI VJESNIK<br>BRODSKO-POSAVSKE ŽUPANIJE<br>br. 1202  | <b>Odluka predstavničkog tijela o donošenju plana:</b><br>SLUŽBENI GLASNIK<br>br. 0306              | <b>Stručni tim UIH:</b><br>V. TUTEK dipl.ing.arh. V. OBERAN dipl.ing.arh. I. ČIŽMEK dipl.ing.arh.<br>V. MARJETIĆ arh. teh. M. GORTAN dipl.ing.arh. J. MUŠICKI građ. teh.<br>L. IVEKOVIĆ dipl.ing.arh. H. KAPETANIĆ dipl.ing. građ. Z. SANDAK građ. teh.<br>B. MUNJIĆ ing.arh. M. KARDUM ing. građ. R. BRAJKOVIĆ arh. teh.<br>V. TIŠMA informatičar |  |
| <b>Javna rasprava (datum objave):</b><br>VEČERNJI LIST<br>09.11.2004.  | <b>Javni uvid održan:</b><br>16.11. - 16.12.2004.   | <b>Broj elaborata:</b><br>1206   | <b>Radni nalog:</b><br>9726  |
| <b>Podjela odgovornosti za provođenje javne rasprave:</b><br>  | <b>Odgovorna osoba za provođenje javne rasprave:</b><br>ZELJKO KOCULASEVIĆ<br>ime, prezime i potpis | <b>Predsjednik predstavničkog tijela:</b><br>ALOJZ PEHAL, dipl.ing.  | <b>Pečat predstavničkog tijela:</b><br>  |
| <b>Suglasnost prema članku 24. Zakona o prostornom uređenju (N.N. br. 30/94, 68/98, 61/00, 32/02 i 100/04)</b><br>klasa: 350-0508-03/03<br>ur.broj: 2178-01-06-03-06-2<br>datum: 31.01.2006. |   | <b>Istovjetnost ovog prostornog plana s izvornikom ovjerava:</b><br>ime, prezime i potpis  |  |