


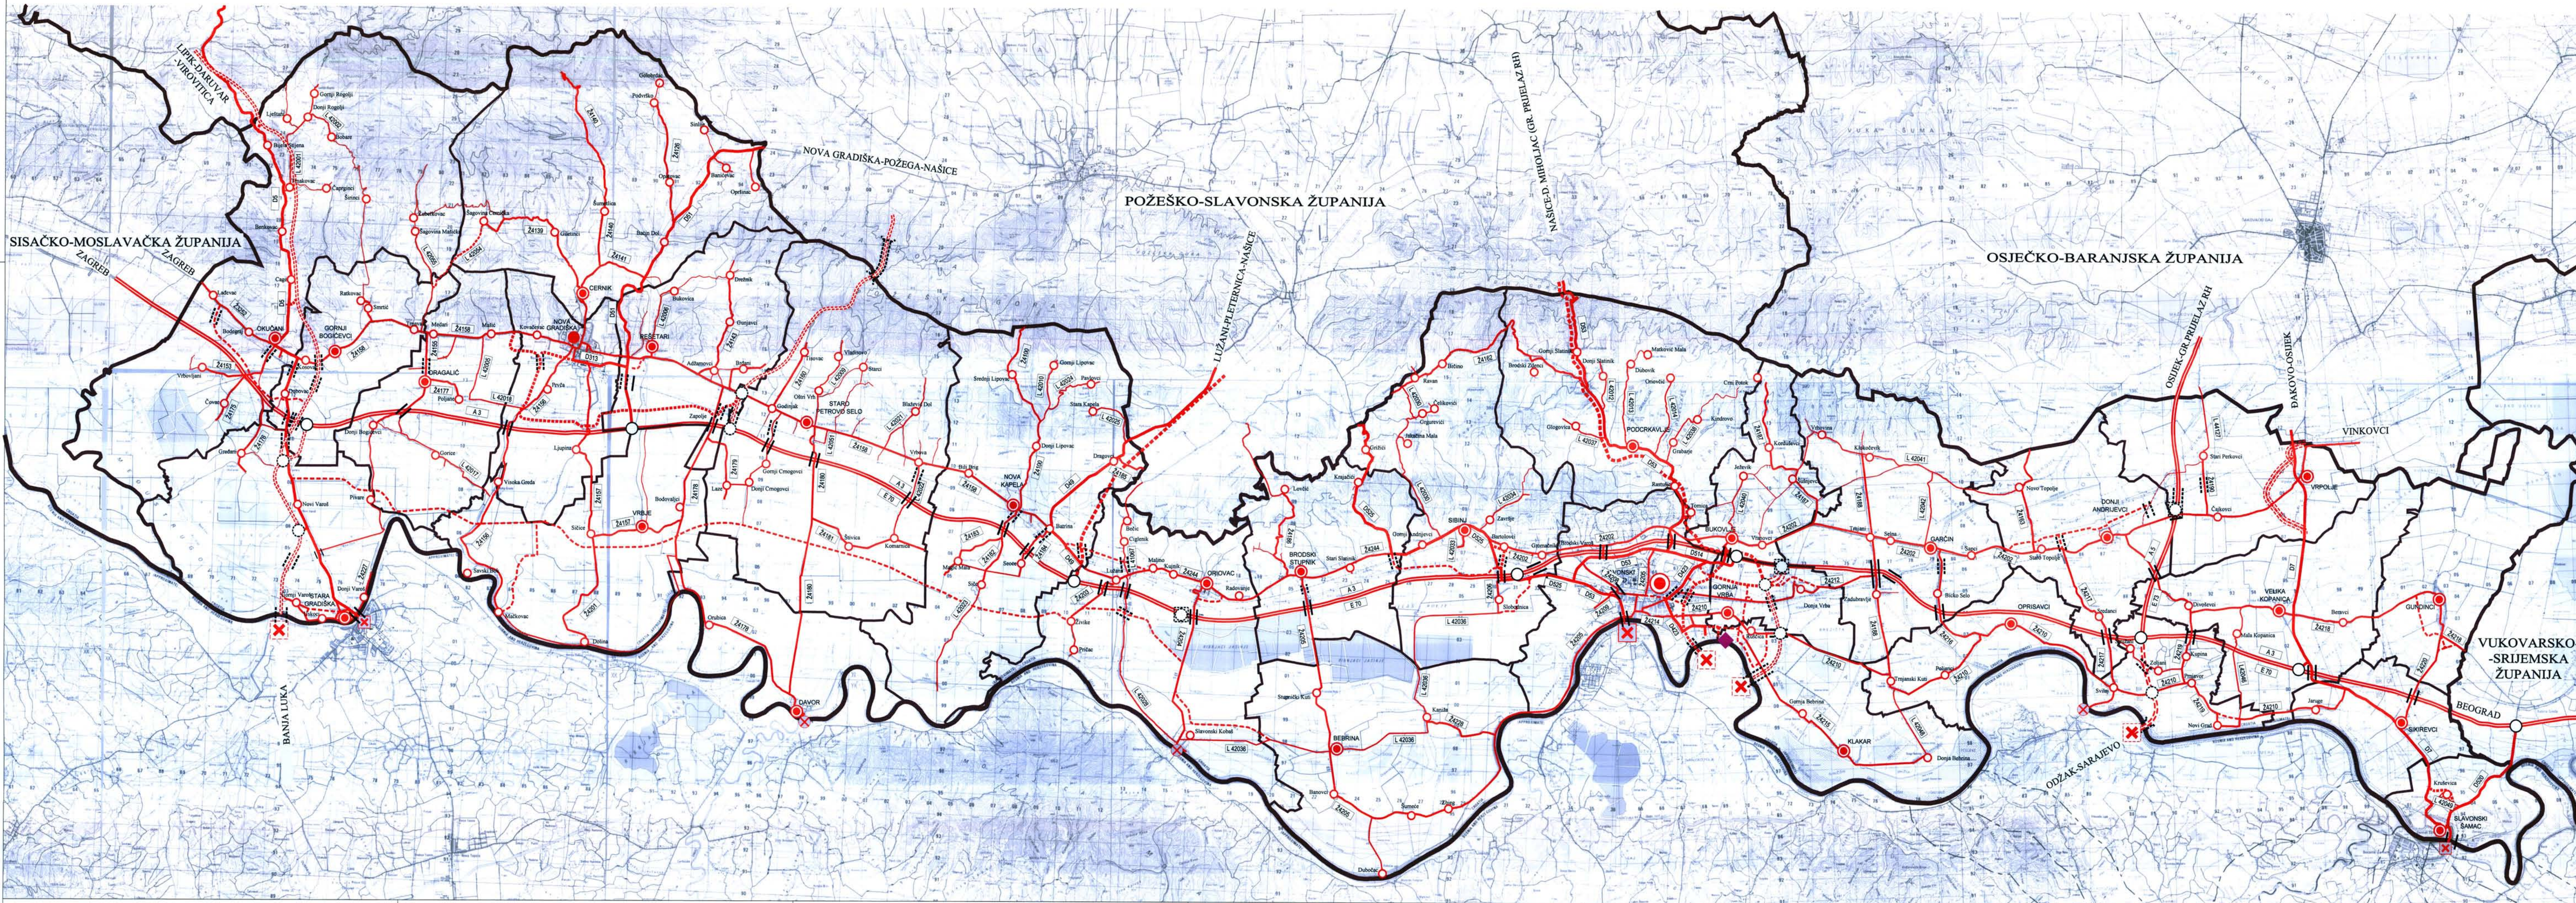

TERITORIJALNE I STATISTIČKE GRANICE

- DRŽAVNA GRANICA
- ŽUPANIJSKA GRANICA
- GRADSKA/OPĆINSKA GRANICA

ADMINISTRATIVNA SREDIŠTA

- ŽUPANIJSKO SJEDIŠTE
- GRADSKO SJEDIŠTE
- OPĆINSKO SJEDIŠTE
- OSTALA NASELJA

CESTOVNI PROMET

TUMAČ ZNAKOVLJA

- AUTO CESTA
- PRIMARNA DRŽAVNA BRZA CESTA
- SEKUNDARNA DRŽAVNA BRZA CESTA
- OSTALE DRŽAVNE CESTE
- ŽUPANIJSKE CESTE
- MOGUĆI KORIDOR CESTE U ISTRAŽIVANJU
- LOKALNA CESTA
- ZNAČAJNIJE OSTALE CESTE
- MOST
- TUNEL
- RASKRŠĆE CESTA U DVIJE RAZINE U ISTRAŽIVANJU

GRANIČNI CESTOVNI PRIJELAZ

- STALNI MEĐUNARODNI GRANIČNI PRIJELAZ I. KATEGORIJE
- STALNI MEĐUNARODNI GRANIČNI PRIJELAZ II. KATEGORIJE
- OSTALI PRIJELAZI

INTERGRALNI TRANSPORT

- ROBNO TRANSPORTNO SREDIŠTE

REPUBLIKA HRVATSKA

BRODSKO-POSAVSKA ŽUPANIJA

Naziv prostornog plana: 4. IZMJENE I DOPUNE PROSTORNOG PLANA BRODSKO POSAVSKE ŽUPANIJE / 2012

Naziv kartografskog prikaza: 2. Infrastrukturni sustavi 2.1. Promet 2.1.1. Cestovni promet

Broj kartografskog prikaza: 2. Mjerilo kartografskog prikaza: 1:100 000

Odluka o izradi (službeno glasilo): Odluka predstavničkog tijela o donošenju plana (službeno glasilo)

»Službeni vjesnik« BPŽ br. 23/2010 »Službeni vjesnik« BPŽ br. 09/2012

Javna rasprava (objava): Javni uvid održan od: 27.12.2011. do: 16.01.2012.

Pečat tijela odgovorno za provedbu javne rasprave: Odgovorna osoba za provedbu javne rasprave: Dunja Magas, dipl.ing.građ.



Suglasnost na plan prema čl. 97. Zakona o prostornom uređenju i gradnji (»N« br. 76/07, 38/09, 55/11, 80/11, 97. ZPUIG).

MINISTARSTVO GRADITELJSTVA I PROSTORNOG UREĐENJA, Uprava za prostorno uređenje, Sektor za sustav prostornog uređenja Klasa: 350-02/12-11/27. Ur. broj: 531-05-1-12-03 od 09.07.2012. god.




PROSTORNI PLAN BRODSKO-POSAVSKE ŽUPANIJE 2. INFRASTRUKTURNI SUSTAVI 2.1. PROMET 2.1.1. CESTOVNI PROMET 4. IZMJENE I DOPUNE / 2012

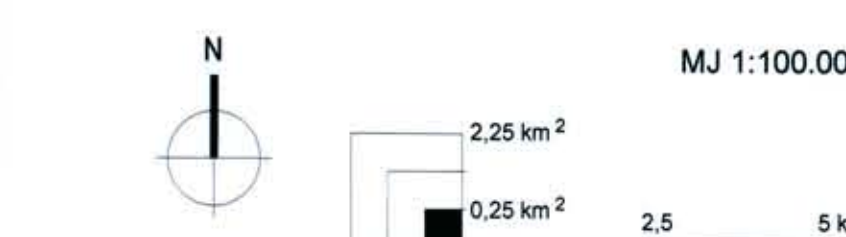

Pravna osoba / tijelo koje je izradilo plan: Županijski zavod za prostorno uređenje Slavonski Brod, Trg Pobjede bb u suradnji sa Zavodom za prostorno planiranje d.d. Osijek, Vijećnica Paja Korićića 5A

Pečat pravne osobe koja je izradila plan: Igor Čizmek, dipl.ing.arh.

Odgovorna osoba: Igor Čizmek, dipl.ing.arh.

Stručni tim u izradi plana: 1. Igor Čizmek, dipl.ing.arh. 2. Blaženka Veselinović, dipl.ing.arh. 3. Meto Badrov, mag.ing.građ. 4. Zdravko Sandak, grad.tehn. 5. Reza Brajković, arh.tehn. 6. Vlado Sudar, dipl.ing.građ. 7. Stjepan Stakor, dipl.ing.kult.tehn. 8. Ivica Bugarić, dipl.ing.građ.

Pečat predstavničkog tijela: Predsjednik predstavničkog tijela: Zvonimir Markotić, prof. (ime, prezime i potpis)

Istovjetnost ovog prostornog plana s izvornikom ovjerava: Pečat nadležnog tijela: (ime, prezime i potpis)