


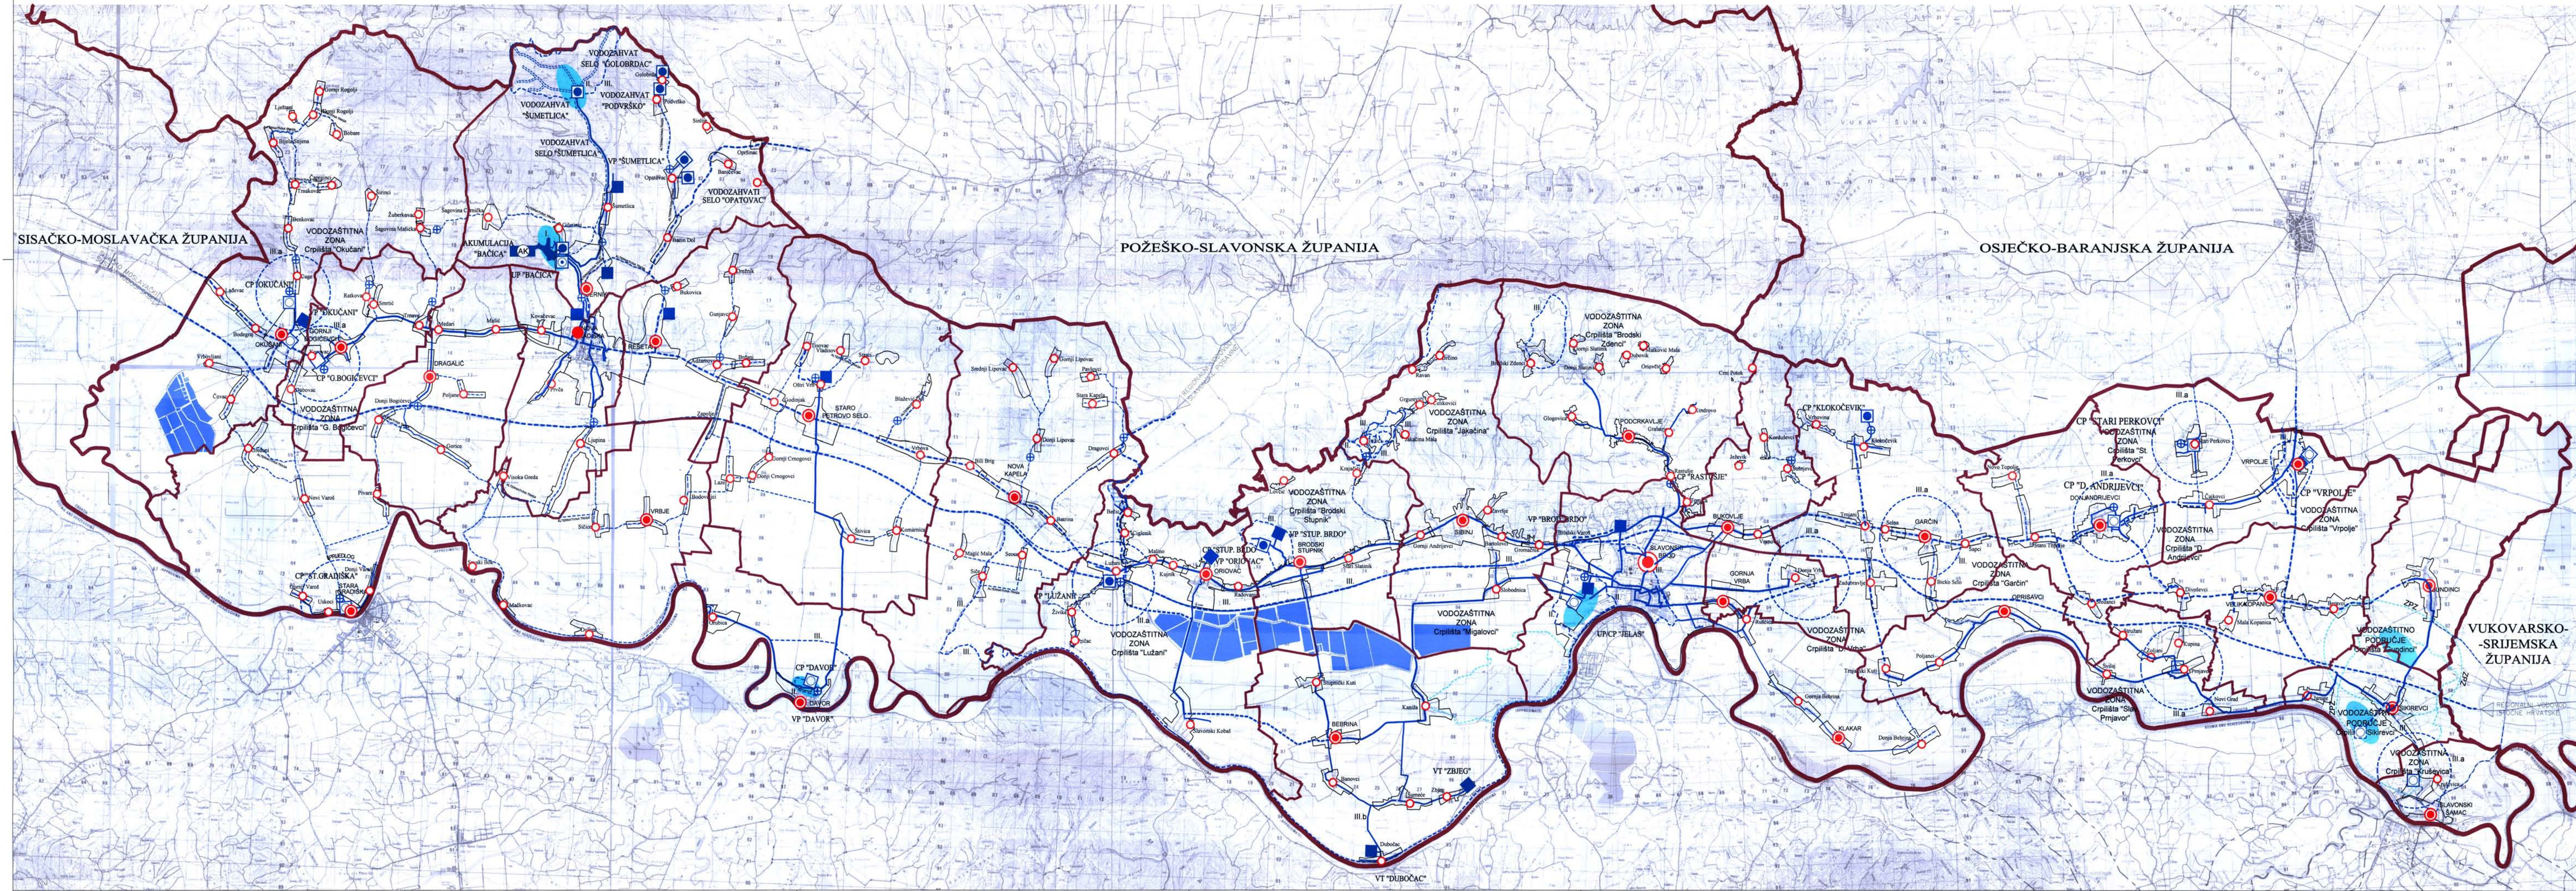

- ADMINISTRATIVNA SREDIŠTA
- ŽUPANIJSKO SJEDIŠTE
 - GRADSKO SJEDIŠTE
 - OPĆINSKO SJEDIŠTE
 - OSTALA NASELJA

- TERITORIJALNE I STATISTIČKE GRANICE
- DRŽAVNA GRANICA
 - ŽUPANIJSKA GRANICA
 - GRADSKA / OPĆINSKA GRANICA


- OSTALE GRANICE
- GRADEVINSKO PODRUČJE

- TUMAČ ZNAKOVILJA
- POST
 - PLANIR

- KORIŠTENJE VODA
- VODOOPSKRBA

- AK AKUMULACIJA ZA VODOOPSKRBU
- VODOZAHVAT / VODOCRPILISTE (nadzemni)
- VODOZAHVAT / VODOCRPILISTE (podzemni)
- VODOSPREMA
- UREDAJ ZA PROČIŠĆAVANJE PITKE VODE
- VODNA KOMORA
- CRPNA STANICA
- MAGISTRALNI OPSKRBNI CJEVOVOD
- OSTALI VODOOPSKRBNI CJEVOVODI
- RIBNJAK

- PODRUČJA PRIMJENE POSEBNIH MJERA UREĐENJA I ZAŠTITE VODE
- I. VODOZAŠTITNO PODRUČJE - I ZONA ZAŠTITE
 - II. VODOZAŠTITNO PODRUČJE - II ZONA ZAŠTITE
 - III. VODOZAŠTITNO PODRUČJE - III ZONA ZAŠTITE
 - IV. VODOZAŠTITNO PODRUČJE - IV ZONA ZAŠTITE
 - POPLAVNO PODRUČJE
 - CRPLIŠTE

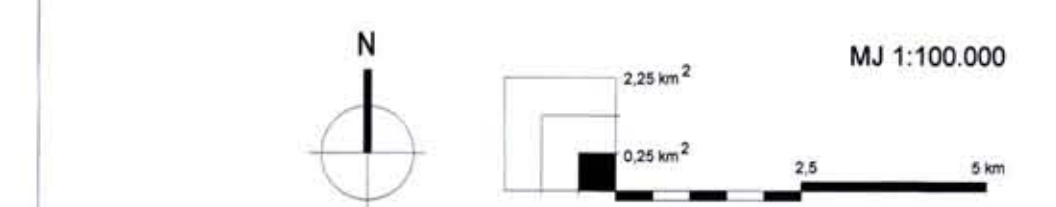

REPUBLIKA HRVATSKA

BRODSKO-POSAVSKA ŽUPANIJA

Naziv prostornog plana : 4. IZMJENE I DOPUNE PROSTORNOG PLANA BRODSKO POSAVSKE ŽUPANIJE / 2012

Naziv kartografskog prikaza : 2. Infrastrukturni sustavi 2.3.1. Vodoopskrba

Broj kartografskog prikaza : 7. Mjerilo kartografskog prikaza : 1:100 000

Odluka o izradi (službeno glasilu) : »Službeni vjesnik BP2 br. 23/2010

Javna rasprava (objava): »Posavska Hrvatska« 16.12.2011.

Pečat tijela odgovornog za provođenje javne rasprave: Dunja Maguš, dipl.ing.grad.

Suglasnost na plan prema članku 94. stav 1. Zakona o prostornom uređenju i gradnji (»N« br. 76/07, 38/09, 55/11, 90/11)

Ministarstvo graditeljstva i prostornog uređenja, Uprava za prostorno uređenje

Sektor za sustav prostornog uređenja Klasa: 350-02/12-01/2-02 od 15.02.2012.god.

Hrvatska Agencija za poštu i elektroničke komunikacije Klasa: 350-05/10-01/4389.URBR.376-10/SP-12-7 (JŠ) od 15.02.2012.god.

Hrvatske Autoceste d.o.o. Klasa: 452/12-700-278-12-GKS od 15.02.2012.god.

OPĆINA GORNJI BOGIČEVCI, Načelnik Klasa: 022-01/12-01/01.URBR.2178/18-01-12-13 21.02.2012.god.

INA d.d. SD Istraživanje i proizvodnja nafte i plina Sektor istraživanje i proizvodnje NIP za JIE Re: 5000221-079112-057/AK od 15.02.2012.god.

Ministarstvo kulture Uprava za zaštitu kulturne baštine, Konzervatorski odjel u Slavonskom Brodu Klasa: 612-08/12-01/0259.URBR. 532-04-09/1-12-2 od 23.02.2012.god.

JANAF d.d. Klasa: Veza-1-2-2-4-94/12 od 21-2-2012.god.

BRODSKO-POSAVSKA ŽUPANIJA, Služba za gospodarstvo, Odjel za poljoprivredu, vodoprivredu, šumarstvo i obnovu Klasa: 320-01/12-08/1.URBR.2178/18-01-01-12-3 od 27.02.2012.god.

GRAD NOVA GRADIŠKA, Ured gradonačelnika Klasa: 350-02/10-01/01.URBR. 2178/15-02-10-04 od 22.02.2012.god.

JAVNA USTANOVA LUČKA UPRAVA, URED RAVNATELJA Klasa: RV-12-08/28 od 01.03.2012.god.

JAVNA USTANOVA ZAVOD ZA PROSTORNO UREĐENJE OSJEČKO-BARANJSKE ŽUPANIJE Klasa: 350-02/10-01/23.URBR. 2158/85-12-7 28.01.2012.god.

ZAVOD ZA PROSTORNO UREĐENJE, Požeško-slavonska županija Klasa: 350-01/12-04/1.URBR. 2177/15-3-12-2 od 01.03.2012.god.

BRODSKO-POSAVSKA ŽUPANIJA, Upravi odjel za poljoprivredu Klasa: 023-01/02-01/01.URBR.2178/15-02-12-2 od 01.03.2012.god.

HRVATSKE CESTE d.o.o., Sektor za studije i projektiranje, Odjel za studije, zakonsku i tehničku regulativu Klasa: NIJ/500-02/2012-127.URBR.345-31-516-2012-2-05 od 04.02.2012.god.

BRODSKO-POSAVSKA ŽUPANIJA, Upravi odjel za komunalno gospodarstvo i zaštitu okoliša Klasa: 350-02/10-01/1.URBR.2178/13-02-12-4 od 08.03.2012.god.

HEP-operator distribucijskog sustava d.o.o., sektor za izgradnju i investicije, Zagreb Broj: 32-24/2012.JM. od 01.03.2012.god.

H2 INFRASTRUKTURA Broj: 621/12.1.31.GI od 06.02.2012.god.

PROSTORNI PLAN BRODSKO-POSAVSKE ŽUPANIJE

2. INFRASTRUKTURNI SUSTAVI

2.3. VODNOGOSPODARSKI SUSTAV

2.3.1. VODOOPSKBA

4. IZMJENA I DOPUNA / 2012

Pravna osoba / tijelo koje je izradio plan:
Županijski zavod za prostorno uređenje Slavonski Brod, Trg Pobjede bb u suradnji sa Zavodom za prostorno planiranje d.d. Osijek, Vijećnik Paje Kolarica 5A

Pečat pravne osobe koja je izradila plan:

Odgovorna osoba:
Igor Čizmek, dipl.ing.arh.

Stručni tim u izradi plana:
1. Igor Čizmek, dipl.ing.arh.
2. Blaženka Veselinović, dipl.ing.arh.
3. Matej Badrov, mag.ing.grad.
4. Zdravko Sandak, grad.tehn.
5. Reza Brajković, arh.tehn.

Pečat predstavničkog tijela:

Istovjetnost ovog prostornog plana s izvornikom ovrhava:
(ime, prezime i potpis)

Pečat pravne osobe koja je izradila plan:

Odgovorna osoba:
Igor Čizmek, dipl.ing.arh.

Stručni tim u izradi plana:
6. Vlado Sudar, dipl.ing.grad.
7. Stjepan Štekar, dipl.ing.kult.tehn.
8. Ivica Bugarić, dipl.ing.grad.

Pečat predstavničkog tijela:
Zvonimir Markotić, prof.

Pečat nadležnog tijela:
(ime, prezime i potpis)