


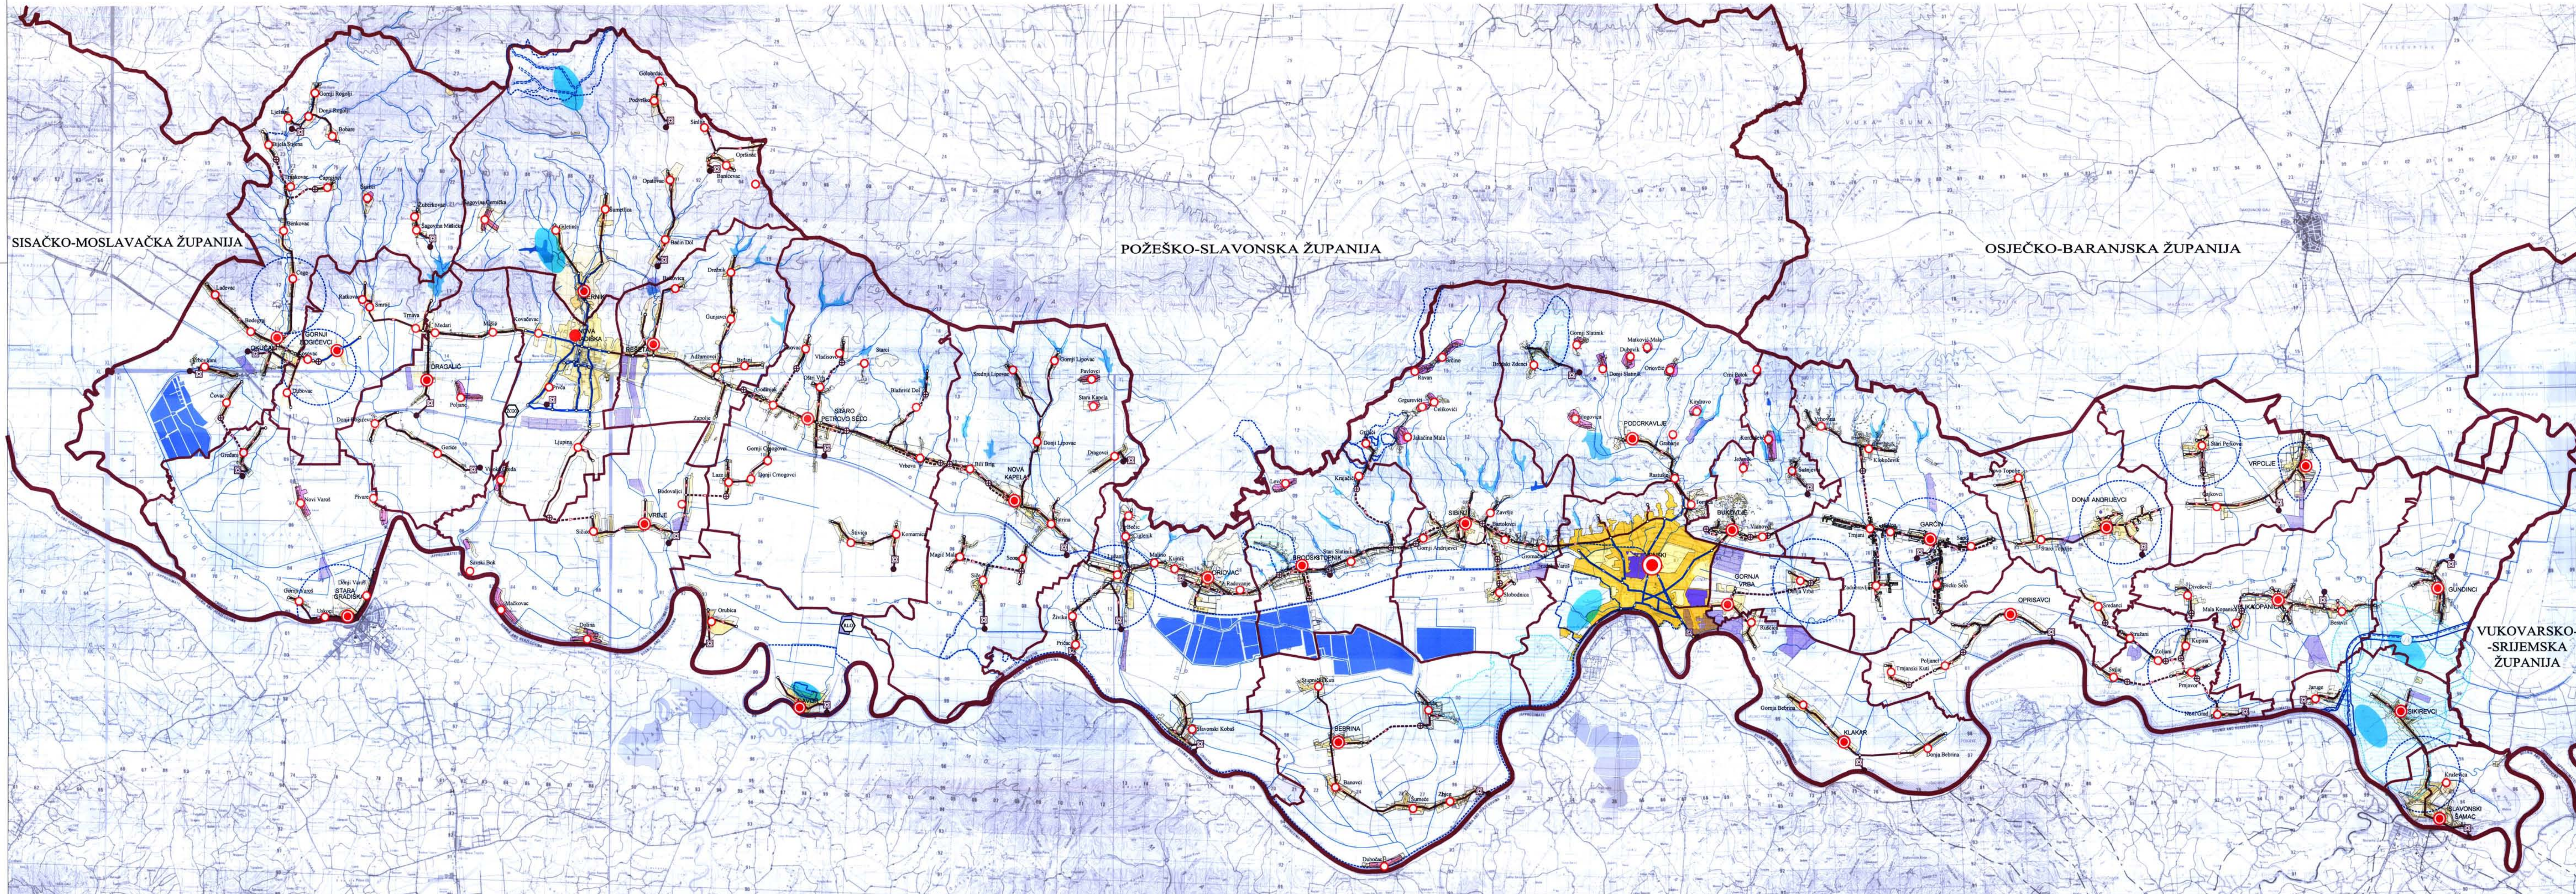

ADMINISTRATIVNA SREDIŠTA

- ŽUPANIJSKO SJEDIŠTE
- GRADSKO SJEDIŠTE
- OPĆINSKO SJEDIŠTE
- OSTALA NASELJA

TERITORIJALNE I STATISTIČKE GRANICE

- DRŽAVNA GRANICA
- ŽUPANIJSKA GRANICA
- GRADSKA/OPĆINSKA GRANICA

ODVODNJA OTPADNIH VODA


- NASELJA SA SUSTAVOM ODVODNJE
- GOSPODARSKE ZONE
- NASELJA BEZ SUSTAVA ODVODNJE
- UREĐAJ ZA PROČIŠĆAVANJE OTPADNIH VODA
- ISPUST OTPADNIH VODA
- CRPNA STANICA
- GLAVNI DOVODNI KANALI
- SMJEROVI TOKA ODVODNJE

VODE

- VODONOSNO PODRUČJE
- VODOZAŠTITNO PODRUČJE
- VODOZAŠTITNO PODRUČJE
- VODOTOK
- AKUMULACIJA
- RETENCIJA

UREĐENJE VODOTOKA I VODA
REGULACIJSKI I ZAŠTITNI SUSTAV

- MEĐUDRŽAVNI PUT I OZNAKA KLASA

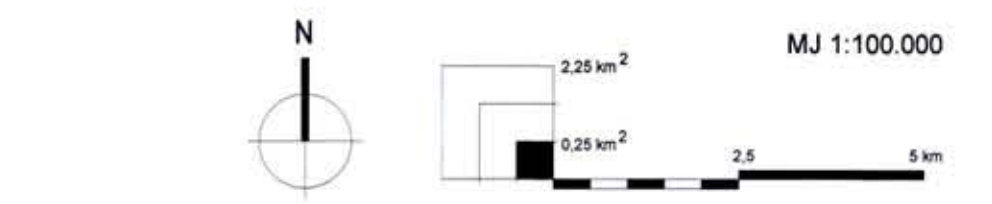

REPUBLIKA HRVATSKA

BRODSKO-POSAVSKA ŽUPANIJA

Naziv prostornog plana: 4. IZMJENE I DOPUNE PROSTORNOG PLANA BRODSKO POSAVSKE ŽUPANIJE / 2012

Naziv kartografskog prikaza: 3. Infrastrukturni sustavi 2.3.2. Odvodnja otpadnih voda

Broj kartografskog prikaza: 8. Mjerilo kartografskog prikaza: 1:100 000

Odluka o izradi (službeno glasilu): »Službeni vjesnik BPŽ br. 23/2010

Javna rasprava (objava): »Posavska Hrvatska« 16.12.2011.

Pečat tijela odgovornog za provođenje javne rasprave: Odgovorna osoba za provođenje javne rasprave: Dunić Magaš, dipl. ing. grad.

(ime, prezime i potpis)

Suglasnost na plan prema članku 84. i 87. Zakona o prostornom uređenju i gradnji (»N« br. 76/07, 38/09, 55/11, 90/11) d. 97. ZPUG.

MINISTARSTVO GRADITELJSTVA I PROSTORNOG UREĐENJA, Uprava za prostorno uređenje, Sektor za sustav prostornog uređenja Klasa: 350-02/12-11/27, Ur. broj: 531-05-1-12-03 od 09.07.2012. god. d. 94. ZPUG.

OSJEČKO-BARANJSKA ŽUPANIJA, Upravni odjel za prostorno uređenje, graditeljstvo i zaštitu okoliša Klasa: 350-02/12-01/4, URB: 2158/1-01-22/42-12-02 od 15.02. 2012. god.

HRVATSKA AGENCIJA ZA POŠTU I ELEKTRONIČKE KOMUNIKACIJE Klasa: 350-05/10-01/438, URB: 378-10/SIP-12-7 (JŠ) od 15.02. 2012. god.

HRVATSKE AUTOCESTE d.o.o. Broj 45212-700-278 /12-GKS od 15.02. 2012. god.

OPĆINA GORNJI BOGIČEVCI, NAČELNIK Klasa: 022-01/12-01/01, URB: 2178/18-01-13-13 21.02.2012. god.

INA, d.d. SO ISTRAŽIVANJE I PROIZVODNJA NAFTI I PLINA, SEKTOR ISTRAŽIVANJE I PROIZVODNJE NIP ZA JIE Re. 5000221-079112-057/AK od 15.02.2012. god.

MINISTARSTVO KULTURE, Uprava za zaštitu kulturne baštine, KONSERVATORSKI ODJEL U SLAVONSKOM BRODU Klasa: 612-08/12-01/0259, URB: 532-04-09/1-12-2 od 23.02.2012. god.

JANAF d.d. Broj: Veza-1-2-2-4-94/12 od 21-2-2012. god.

BRODSKO-POSAVSKA ŽUPANIJA, Služba za gospodarstvo, Odjel za poljoprivredu, vodoprivredu, šumarstvo i obnovu Klasa: 350-02/10-01/03, URB: 2168/85-12-7 28.01.2012. god.

GRAD NOVA GRADISKA, Ured gradonačelnika Klasa: 350-02/10-01/01, URB: 2178/15-02-10-04 od 22.02. 2012. god.

JAVNA USTANOVA LUČKA UPRAVA, URED RAVNATELJA Broj: RV-12-08/28 od 01.03.2012. god.

JAVNA USTANOVA ŽAVOD ZA PROSTORNO UREĐENJE OSJEČKO-BARANJSKE ŽUPANIJE Klasa: 350-02/10-01/03, URB: 2168/85-12-7 28.01.2012. god.

ŽAVOD ZA PROSTORNO UREĐENJE, Požeško-slavonska županija Klasa: 350-01/12-04/1, URB: 2177/1-3-3-12-2 od 01.03.2012. god.

BRODSKO-POSAVSKA ŽUPANIJA, Upravni odjel za poljoprivredu Klasa: 023-01/10-01/01, URB: 2178/1-05-12-2 od 01.03.2012. god.

HRVATSKE CESTE d.o.o., Sektor za studije i projektiranje, Odjel za studije, zakonsku i tehničku regulativu Klasa: NU/350-02/2012-12/7 URB: 345-311-516-2012-2-05 od 24.02.2012. god.

BRODSKO-POSAVSKA ŽUPANIJA, Upravni odjel za komunalno gospodarstvo i zaštitu okoliša Klasa: 350-02/10-01/1, URB: 2178/1-03-12-6 od 08.03.2012. god.

HEP-operator distribucijskog sustava d.o.o., sektor za izgradnju i investicije, Zagreb Broj: 32-724/2012.JM. od 01.03.2012. god.

H2 INFRASTRUKTURA Broj: 621/12.1.31.GI od 06.02. 2012. god.


MINISTARSTVO ZAŠTITE OKOLIŠA I PRIRODE Klasa: 612-07/10-49/1002, URB: 517-12-09 05.03. 2012. god.

HRVATSKE ŠUME UR. Broj: NG-05-12-774/2 od 08.03. 2012. god.

GRAD SLAVONSKI BROD, Upravni odjel za graditeljstvo, prostorno uređenje i zaštitu okoliša Klasa: 350-01/11-01/22, URB: 2178/01-10-12-04 od 08.03.2012. god.

MINISTARSTVO OBRADE, Uprava za materijalne resurse, Sektor nekretnosti, graditeljstvo i zaštitu okoliša, Služba za graditeljstvo i zaštitu okoliša Klasa: 350-02/11-01/73, URB: 515M3-02/2011-12-3 od 06.03.2012. god.


BROD PLIN MLO539-22.03. 2012. god. Ministarstvo poljoprivrede Klasa: 350-05/11-01/559, URB: 625-11/0893-12-7 od 22.03. 2012. god.

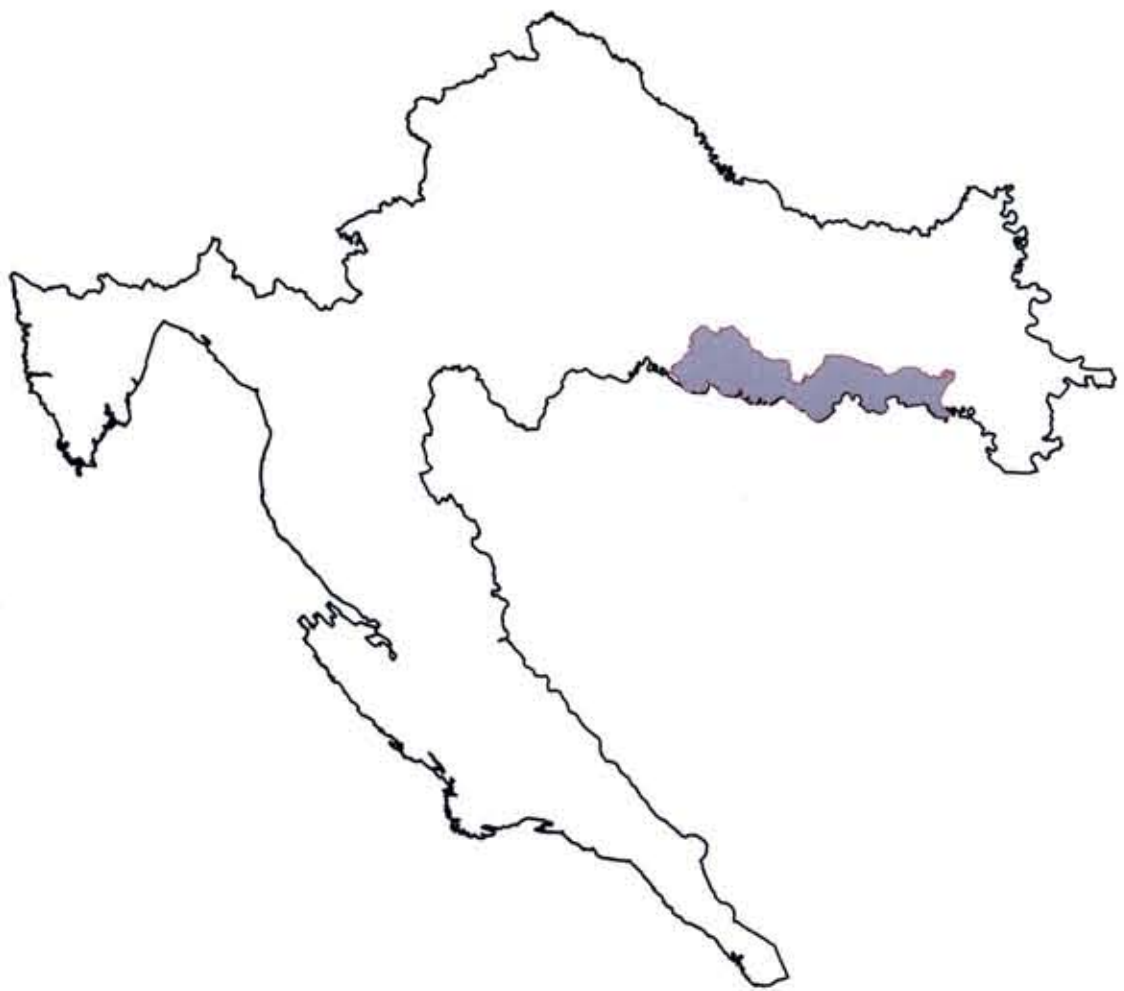

PROSTORNI PLAN
BRODSKO-POSAVSKE ŽUPANIJE

- 3. INFRASTRUKTURNI SUSTAVI
- 2.3. VODNOGOSPODARSKI SUSTAVI
- 2.3.2. ODVODNJA OTPADNIH VODA

4. IZMJENA I DOPUNA / 2012

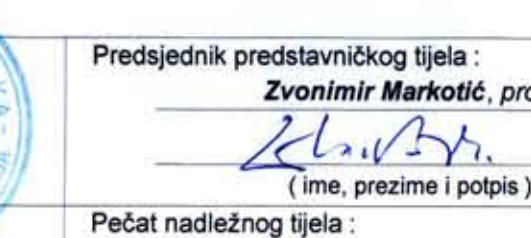Pravna osoba / tijelo koje je izradilo plan: Županijski zavod za prostorno uređenje Slavonski Brod, Trg Poljske 1b u suradnji sa Zavodom za prostorno planiranje d.d. Osijek, Vijeće: Pajda Kolarić 5A Kordinator plana: Igor Čizmek, dipl.ing.arh.	Pečat pravne osobe koja je izradila plan:  Igor Čizmek, dipl.ing.arh.	Odgovorna osoba: Igor Čizmek, dipl.ing.arh. (ime, prezime i potpis)
Stručni tim u izradi plana: 1. Igor Čizmek, dipl.ing.arh. 2. Blaženka Veselinović, dipl.ing.arh. 3. Stjepan Stakor, dipl.ing.kult.tehn. 4. Matej Badrov, mag.ing.grad. 5. Zdravko Sandak, grad.tehn. 6. Vlado Sudar, dipl.ing.grad. 7. Ivica Bugarić, dipl.ing.grad. 8. Reza Brajković, arh.tehn.	Predsjednik predstavničkog tijela: Zvonimir Markotić, prof. (ime, prezime i potpis)	Pečat nadležnog tijela:  (ime, prezime i potpis)
Istovjetnost ovog prostornog plana s izvornikom ovjerava: (ime, prezime i potpis)		