PROSTORNI PLAN BRODSKO-POSAVSKE ŽUPANIJE

2. INFRASTRUKTURNI SUSTAVI / 2.3. VODNOGOSPODARSKI SUSTAV / 2.3.1. VODOOPSKRBA

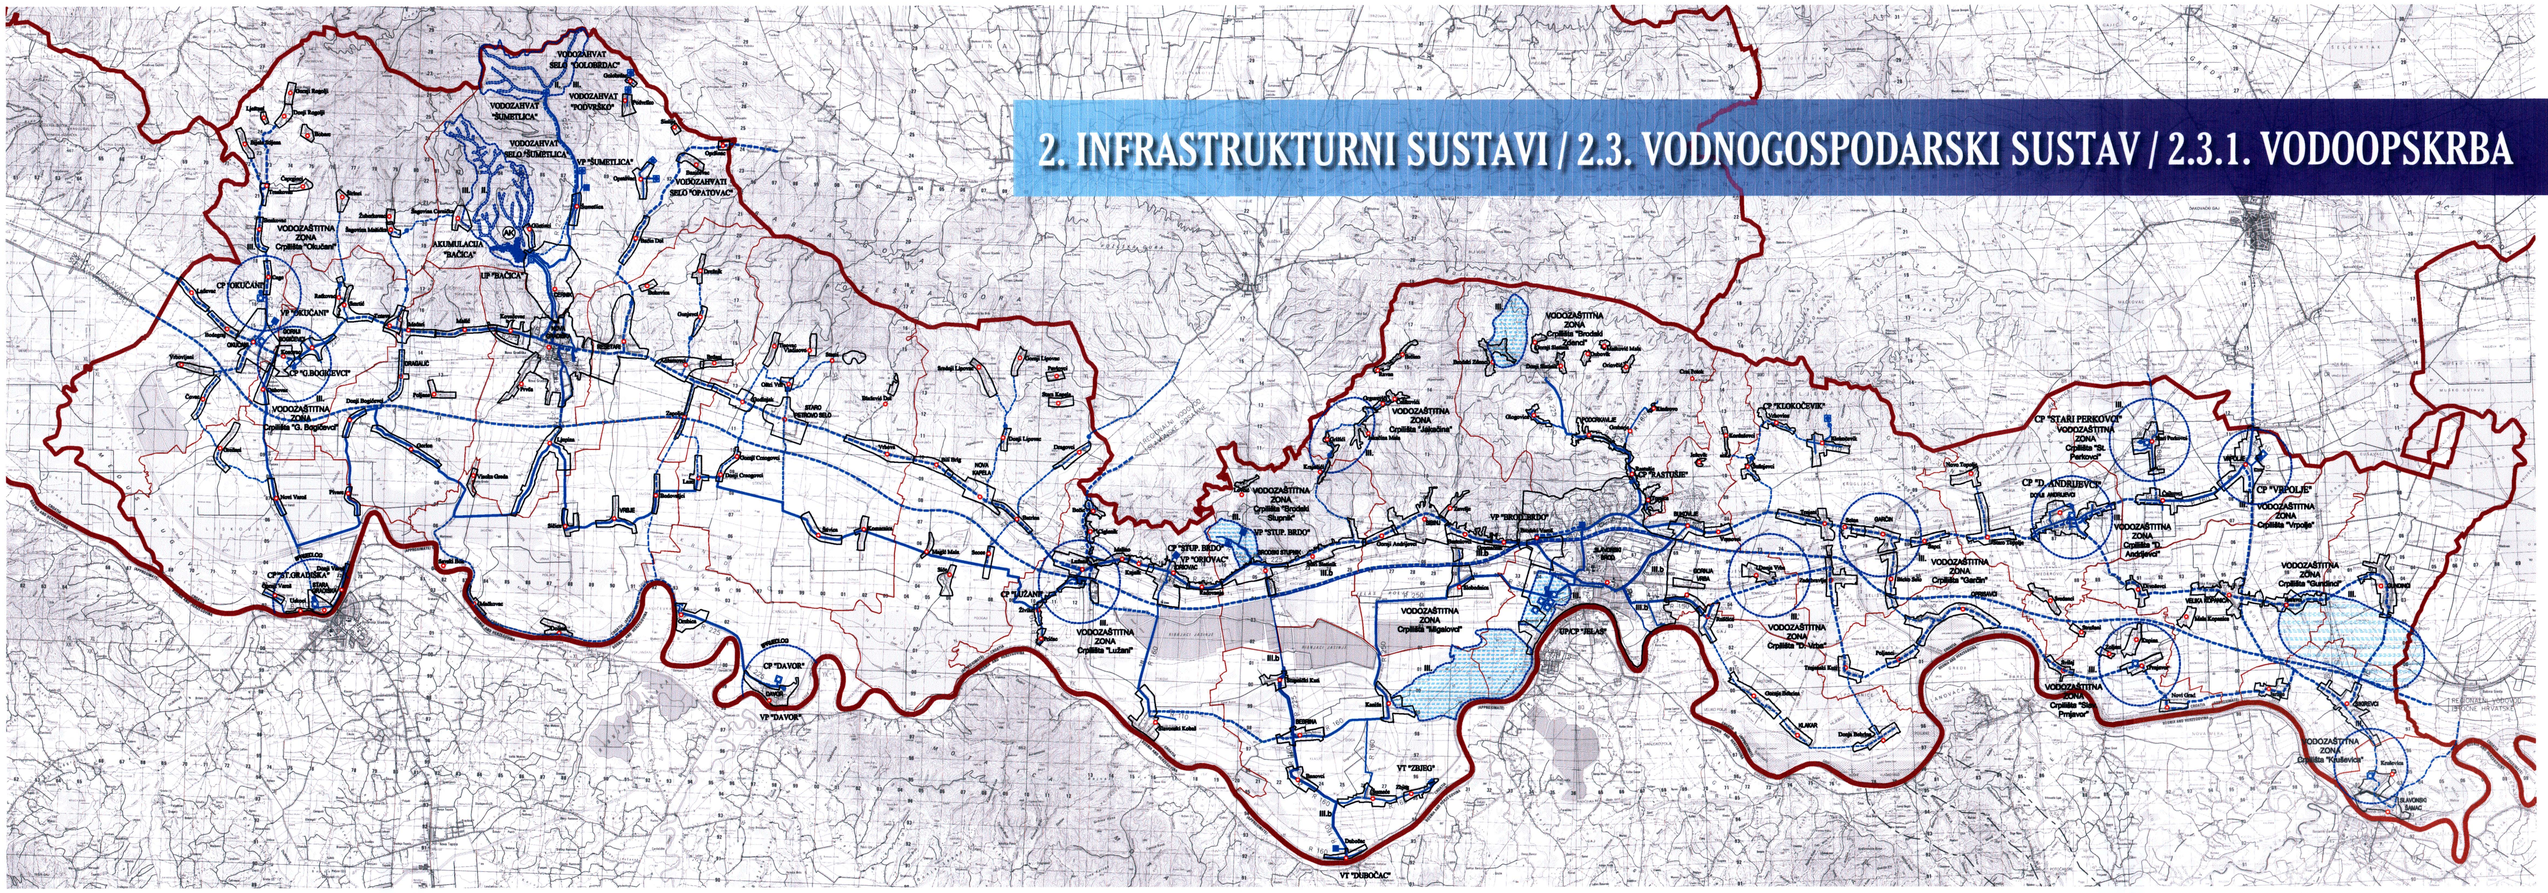

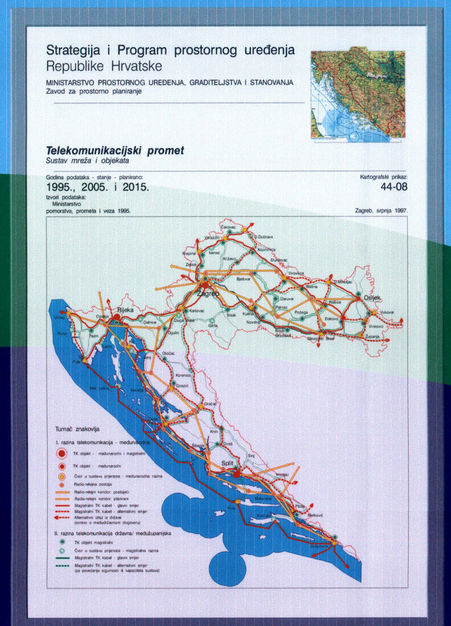

N

MJ 1:100.000

1,0 km² 0,5 km² 2,5 2,5 km

TUMAČ ZNAKOVLJA

POST. PLANR.

TERITORIJALNE I STATISTIČKE GRANICE

- DRŽAVNA GRANICA
- ŽUPANIJSKA GRANICA
- GRADSKA / OPĆINSKA GRANICA

OSTALE GRANICE

- GRAĐEVINSKO PODRUČJE

KORIŠTENJE VODA VODOOPSKRBA

- AKUMULACIJA
- VODOZAHVAT / VODOCRPILIŠTE (podzemni)
- VODOZAHVAT / VODOCRPILIŠTE (podzemni)
- VODOSPREMA
- UREĐAJ ZA PROČIŠĆAVANJE PITKE VODE
- VODNA KOMORA
- CRPNA STANICA
- MAGISTRALNI OPSKRBNI CJEVOVOD
- OSTALI VODOOPSKRBNI CJEVOVODI

PODRUČJA PRIMJENE POSEBNIH MJERA UREĐENJA I ZAŠTITE VODE

- VODONOSNO PODRUČJE
- II. II. VODOZAŠTITNO PODRUČJE
- III. b III. III. VODOZAŠTITNO PODRUČJE

REPUBLIKA HRVATSKA

Županija :	BRODSKO-POSAVSKA ŽUPANIJA
Naziv prostornog plana :	Prostorni plan županije
Naziv kartografskog prikaza :	2. Infrastrukturni sustavi 2.3. Vodnogospodarski sustav 2.3.1. Vodoopskrba
Broj kartografskog prikaza : 7.	Mjerilo kartografskog prikaza : 1:100000
Program mjera za unapređenje stanja u prostoru (službeno glasilo) : » Službeni vjesnik « BPŽ br. 7/98	Tekst predstavničkog tijela o donošenju plana (službeno glasilo) : SLUŽBENI VJESNIK " BPŽ br. 04/01
Javna rasprava (datum objave) : 30.06.2000.	Javni uvid održan od : 03.07.2000. do : 04.09.2000.
Pečat tijela odgovornog za provođenje javne rasprave :	Odgovorna osoba za provođenje javne rasprave : Igor Čitmek, dipl.ing.arh. (Ime,prezime i potpis)
Suglasnost na plan prema članku 19 Zakona o prostornom uređenju (»Narodne novine« br. 30/94 i 68/98), broj suglasnosti klasa :	Datum :
Pravna osoba / tijelo koje je izradilo plan : Županijski zavod za prostorno uređenje Slavonski Brod,Trg Pobjede bb u suradnji sa Zavodom za prostorno planiranje d.d. Osijek, Vijenac Paje Kolarića 5A	Pečat pravne osobe koja je izradila plan : BRODSKO-POSAVSKA ŽUPANIJA ŽUPANIJSKI ZAVOD ZA PROSTORNO UREĐENJE SLAVONSKI BROD ZAVOD ZA PROSTORNO PLANIRANJE d.d. OSIJEK
Odgovorna osoba : Igor Čitmek, dipl.ing.arh. (Ime,prezime i potpis)	
Kordinator plana : Igor Čitmek ,dipl.ing.arh.	
Stručni tim u izradi plana : 1. Kruno Lipić ,dipl.ing.arh. 2. Vlado Sudar ,dipl.ing.prometa 3.Mirko Strahinić ,dipl. ing.stroj. 4.Ivica Bugarić ,dipl.ing.građ. 5.Stjepan Stažić ,dipl.ing.bud.teh. 6.Marta Paranović,dipl.oeco. 7.Ljubica Majcan ,dipl.turizmolog 8.Branimir Jerković ,informatičar 9.Vitomir Tišma ,informatičar 10. Jasna Iskuški ,građ.tehn. 11. Rasa Brajković, arh.tehn. 12. Zdravko Šendak ,građ.tehn.	
Pečat predstavničkog tijela :	Predsjednik predstavničkog tijela : (Ime,prezime i potpis)
Istovjetnost ovog plana prostornog plana s izvornikom ovjerava : (Ime,prezime i potpis)	Pečat nadležnog tijela :