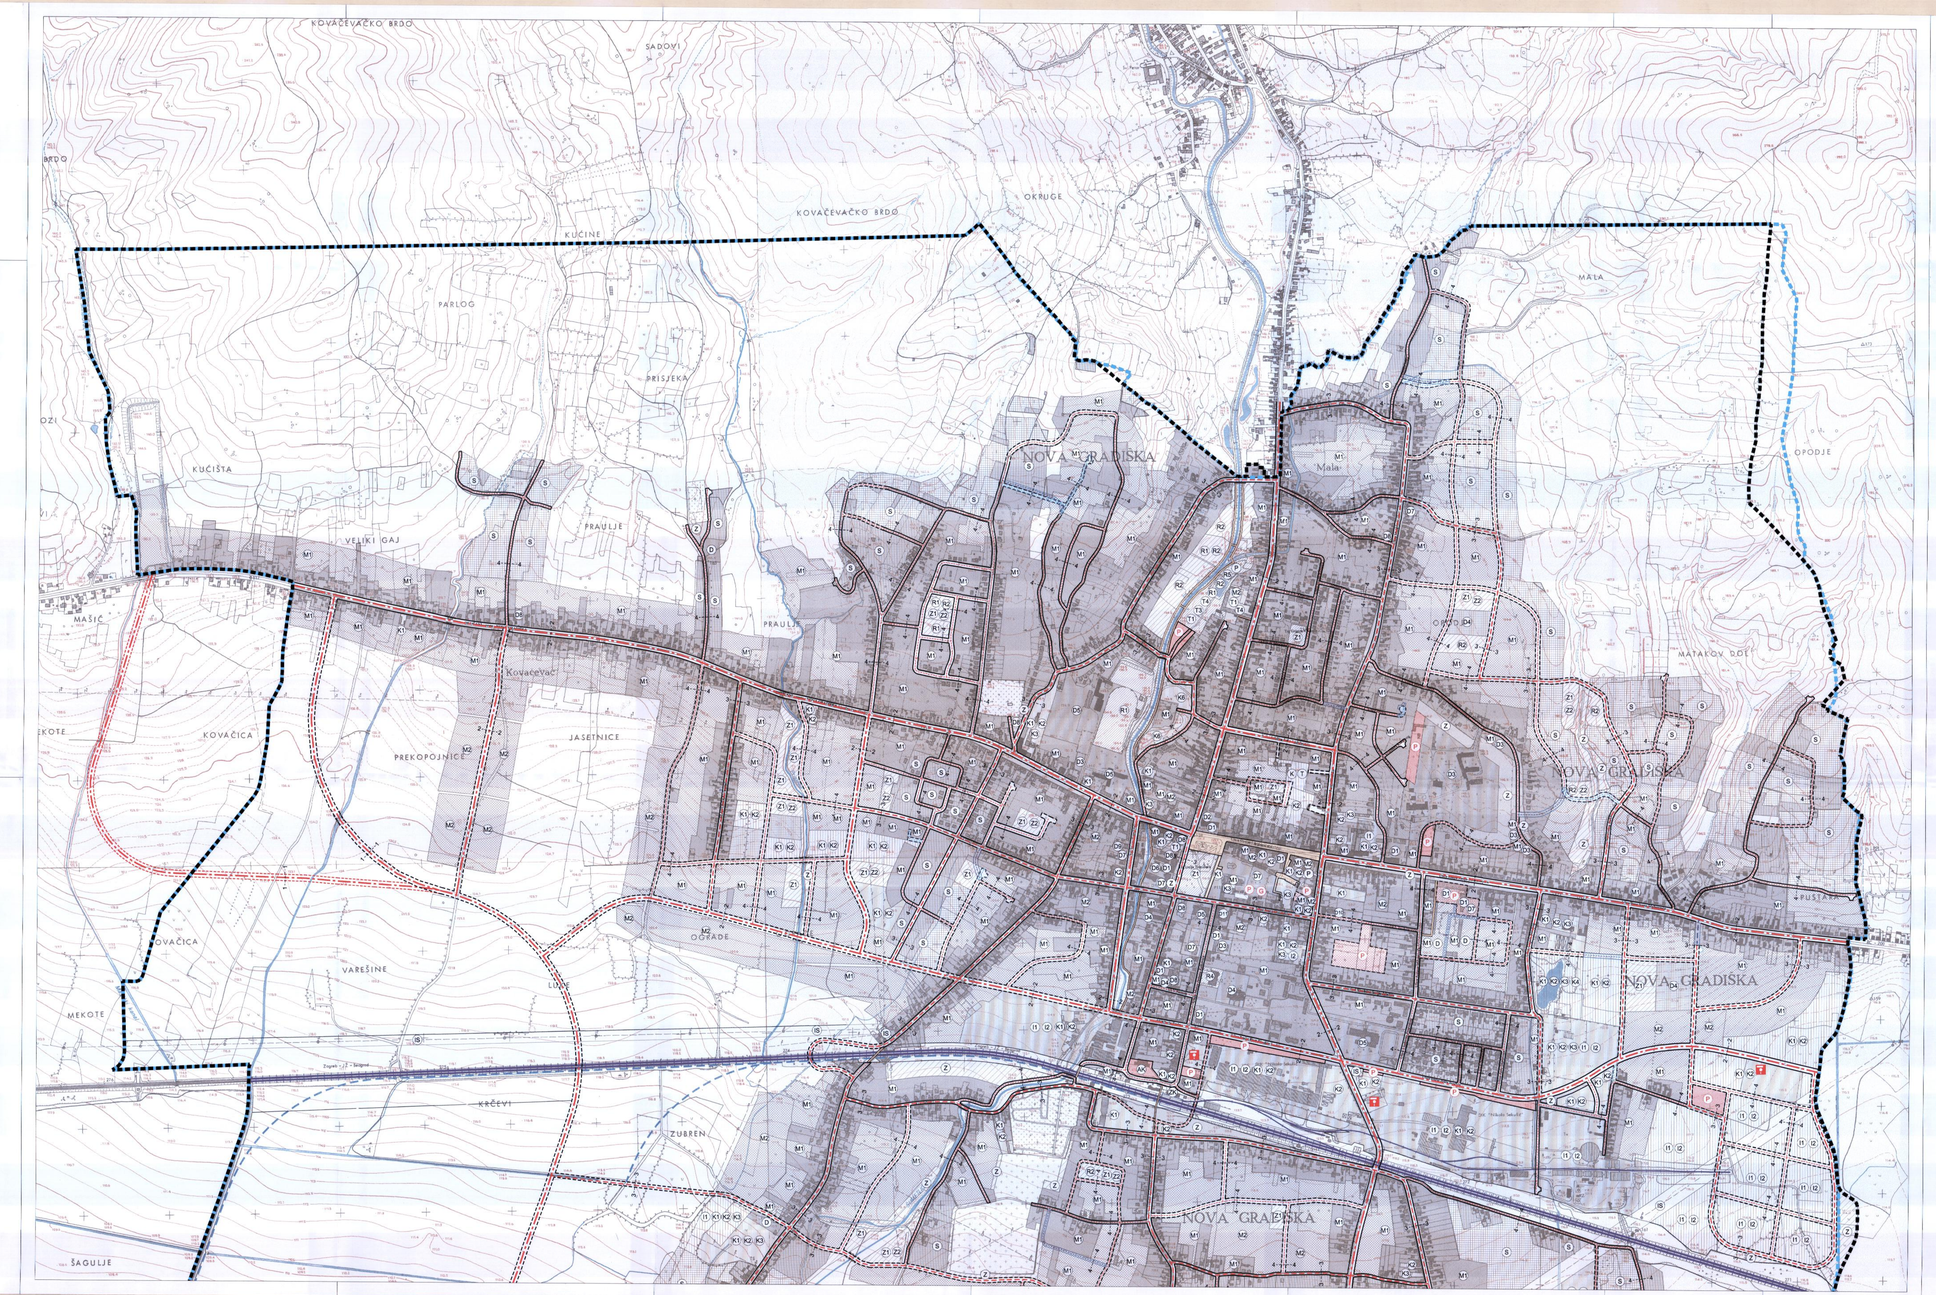

KARAKTERISTIČNI POPREČNI PROFILI PROMETNE MREŽE 1:200

Glavna mjesna ulica

1-1 (OBILAZNICA - NOVA DRŽAVNA CESTA)

-poželjno

-minimalno

2-2

-poželjno

-minimalno

Sabirna cesta

3-3

-poželjno

-minimalno

Ostale ceste

4-4

-poželjno

-minimalno

4-4 a (RADNA ZONA)

Iznimno u izgrađenim zonama

Površine za kretanje pješaka

5-5

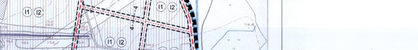

INFRASTRUKTURNI SUSTAVI I MREŽE - PROMET

POSTOJEĆE PLANIRANO

Cestovni promet

- Državna cesta- autocesta
- Cestovne građevine- most

Ceste, ulice i javne prometne površine

- Glavna mjesna ulica
- Sabirna ulica
- Ostale ulice
- Mogući ili alternativni koridor (trasa) cesta
- Kolodvor (autobusni putnički)
- Javno parkiralište i garaža (parkiralište-P, garaža-G)
- Benzinska postaja
- Pješačke površine (ulica, pločnik, trg i druge površine)

Željeznički promet

- Željeznička pruga za međunarodni promet
- Željeznička pruga za posebni promet (industrijski kolosijek)
- Kolodvor putnički (međunarodni i međumjesni promet)
- Prijelaz cestovni (dvije razine)
- Prijelaz pješački (dvije razine)

Zračni promet

- Lets
- Helidrom

II. Izmjene i dopune GUP-a Nove Gradiške

- granica obuhvata GUP-a koja se briše
- granica obuhvata GUP-a prema novim podacima
- ukidanje prometnice
- nova prometnica
- korekcija trase obilaznice Grada Nove Gradiške
- industrijski kolosijek (koridor u istraživanju)

BRODSKO-POSAVSKA ŽUPANIJA

GRAD NOVA GRADIŠKA

Naziv prostornog plana: **GENERALNI URBANISTIČKI PLAN GRADA NOVE GRADIŠKE**
II. IZMJENE I DOPUNE

Naziv kartografskog prikaza: **INFRASTRUKTURNI SUSTAVI I MREŽE - PROMET**

Broj kartografskog prikaza: **3.1.a** Mjerilo kartografskog prikaza: **1:5000**

Odluka o izradi prostornog plana: Novogradski glasnik br. 04/16

Odluka predstavničkog tijela o donošenju plana: Novogradski glasnik br. 07/18

Javna rasprava objavljena u listu: "Glas Slavonije" od 9. 04. 2018.

Javni uvid održan: od 17. 04. 2018. do 02. 05. 2018.

Pečat upravnog tijela odgovornog za provođenje javne rasprave:

Odgovorna osoba za provođenje javne rasprave: Andrea Šengil, dipl.ing.arh.

Mišljenje na konačni prijedlog plana prema članku 107. Zakona o prostornom uređenju (NN/153/13 / 65/17)

Zavod za prostornu uređenje Brodsko-posavske županije; KLASA: 350-02/16-01/34, URBROJ: 2178/01-26-02/18-12, od 24. rujna 2018.

Pravna osoba koja je izradila plan: njiric+ arhitekti d.o.o. Petrova 140, 10000 Zagreb

Arhitektonski atelier deset d.o.o. Kneza Mislava 15, 10000 Zagreb

Pečat pravne osobe koja je izradila plan:

Odgovorna osoba: Jasna Jurašić Mucko, mag.ing.arch., ovl.arh.urb.

Pečat odgovornog voditelja izrade plana:

Odgovorni voditelj izrade prostornog plana: Jasna Jurašić Mucko, mag.ing.arch., ovl.arh.urb.

Stručni tim u izradi plana:

1. Prof. Hrvoje Njirić, dipl.ing.arh., ovl.arh.urb.
2. Iskra Filipović, mag.ing.arch.
3. David Cvetko, dipl.ing.agr.
4. Irma Šimac, mag.ing.arh.
5. Marko Gusić, mag.ing.arh.
6. Ines Blažeković Antolina, dipl.iur.
7. Viktor Čar, dipl.ing.grad.

Pečat predstavničkog tijela:

Predsjednik Gradskog vijeća Grada Nove Gradiške: Ljerka Rakas Vujčić, dr.med.

Potvrđujem da je ovaj prostorni plan u skladu s izvornikom ovjerava:

Pečat nadležnog upravnog tijela:

(ime, prezime i potpis)