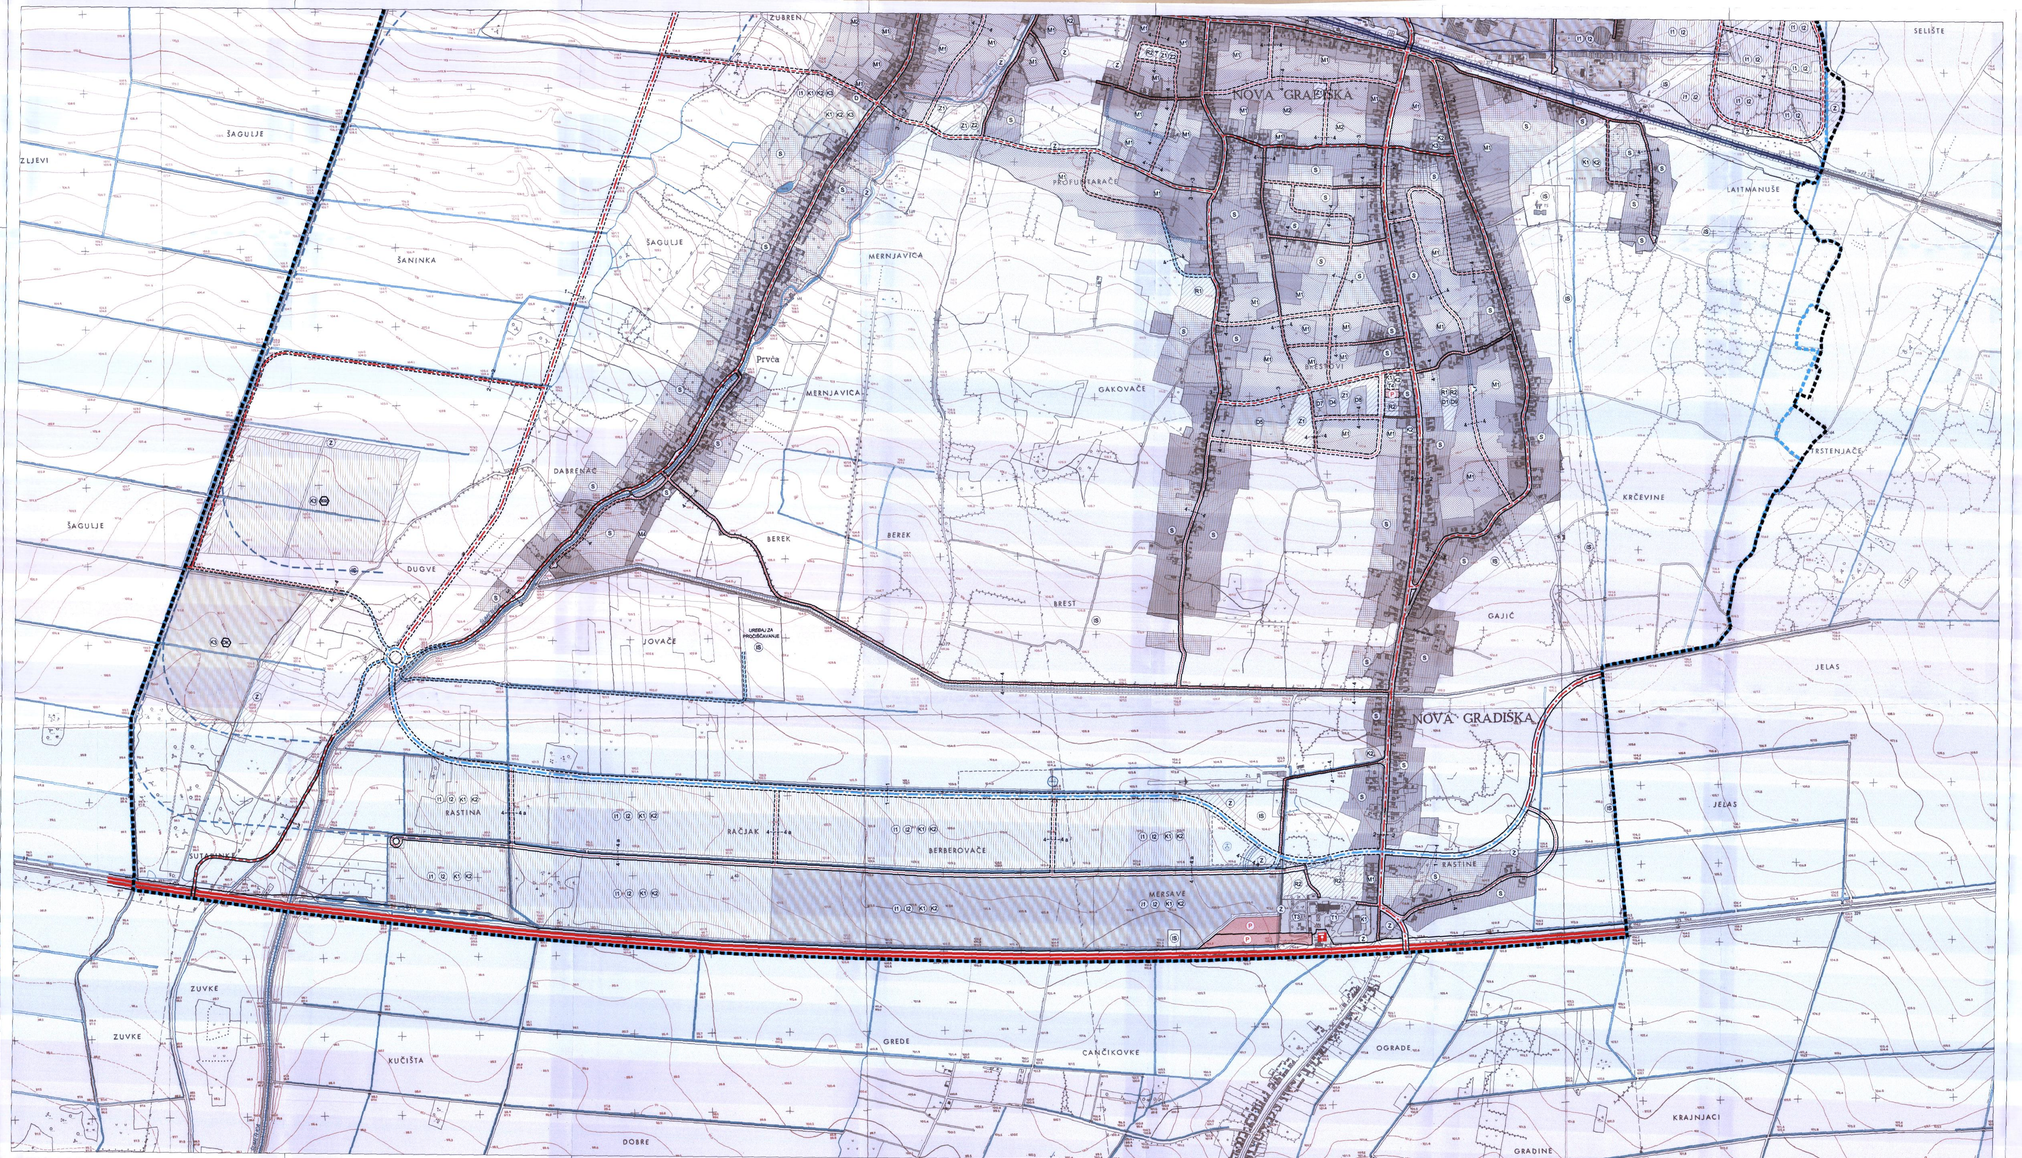

KARAKTERISTIČNI POPREČNI PROFILI PROMETNE MREŽE 1:200

Glavna mjesna ulica

1-1 (OBILAZNICA - NOVA DRŽAVNA CESTA)

-poželjno

-minimalno

2-2

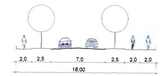

-poželjno

-minimalno

Sabirna cesta

3-3

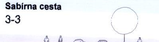

-poželjno

-minimalno

Ostale ceste

4-4

-poželjno

-minimalno

4-4 a (RADNA ZONA)

Iznimno u izgrađenim zonama

Površine za kretanje pješaka

5-5

INFRASTRUKTURNI SUSTAVI I MREŽE - PROMET

POSTOJEĆE PLANIRANO

Cestovni promet
- Državna cesta- autocesta
- Cestovna građevina- most

Cesta, ulice i javne prometne površine
- Glavna mjesna ulica
- Sabirna ulica
- Ostale ulice
- Mogući III alternativni koridor (trasa) ceste
- Kolodvor (autobusni putnički)
- Javno parkralište i garaža (parkralište P, garaža-G)
- Benzinska postaja
- Pješačke površine (ulica, pločnik, trg i druge površine)

Željeznički promet
- Željeznička pruga za međunarodni promet
- Željeznička pruga za posebni promet (industrijski kolosijek)
- Kolodvor putnički (međunarodni i međunjesni promet)
- Prijelaz cestovni (dvije razine)
- Prijelaz pješački (dvije razine)

Zračni promet
- Letjelište
- Helidrom

II. Izmjene i dopune GUP-a Nove Gradiške
- granica obuhvata GUP-a koja se briše
- granica obuhvata GUP-a prema novim podacima
- ukidanje prometnice
- nova prometnica
- korekcija trase oblaznice Grada Nove Gradiške
- industrijski kolosijek (koridor u istraživanju)

BRODSKO-POSAVSKA ŽUPANIJA

GRAD NOVA GRADIŠKA

Naziv prostornog plana: **GENERALNI URBANISTIČKI PLAN GRADA NOVE GRADIŠKE**
II. IZMJENE I DOPUNE

Naziv kartografskog prikaza: **INFRASTRUKTURNI SUSTAVI I MREŽE - PROMET**

Broj kartografskog prikaza: 3.1.b	Mjerilo kartografskog prikaza: 1:5000
Odluka o izradi prostornog plana: Novogradiški glasnik br. 04/16	Odluka predstavničkog tijela o donošenju plana: Novogradiški glasnik br. 07/18
Javna rasprava objavljena u listu: "Glas Slavonije" od 9. 04. 2018.	Javni uvid održan: od 17. 04. 2018. do 02. 05. 2018.
Pečat upravnog tijela odgovornog provođenje javne rasprave:	Odgovorna osoba za provođenje javne rasprave: Andrea Szengi, dipl.ing.arh.

Mišljenje na konačni prijedlog plana prema članku 107. Zakona o prostornom uređenju (NN/153/13 / 65/17):

Zavod za prostorno uređenje Brodsko-posavske županije, KLASA: 350-02/16-01/34, URBROJ: 2178/01-26-02-18-12, od 24. rujna 2018.

Pravna osoba koja je izradila plan: njirić+ arhitekti d.o.o. Petrova 140, 10000 Zagreb

Amfiteatarski atelier deset d.o.o. Kneza Mislava 15, 10000 Zagreb

Popis pravne osobe koja je izradila plan s registracijskim brojem: ATELIER DESET

Odgovorna osoba: Jasna Jurašić Mučko, mag.ing.arch., ovl.arh.urb.

Popis odgovornog voditelja izrade plana s registracijskim brojem: GRAĐEVINSKI FAKULTET SVEUČILIŠA U RIJECI

Odgovorni voditelj izrade prostornog plana: Jasna Jurašić Mučko, mag.ing.arch., ovl.arh.urb.

Stručni tim u izradi plana:
1. Prof. hrvoja Njirić, dipl.ing.arh., ovl.arh.urb.
2. Iskra Filipović, mag.ing.arch.
3. David Cvetko, dipl.ing.agr.
4. Irena Šimac, mag.ing.arh.
5. Marino Gusić, mag.ing.ekr.
6. Ines Bilandžić Arhulina, dipl.iur.
7. Viktor Čer, dipl.ing.građ.

Pečat predstavničkog tijela: Predsjednik Gradskog vijeća Grada Nove Gradiške Ljubo Rakas Vujčić, dr.med.

Istovjetnost ovog prostornog plana s izvornikom ovjerava: Pečat nadležnog upravnog tijela:

(ime, prezime i potpis)