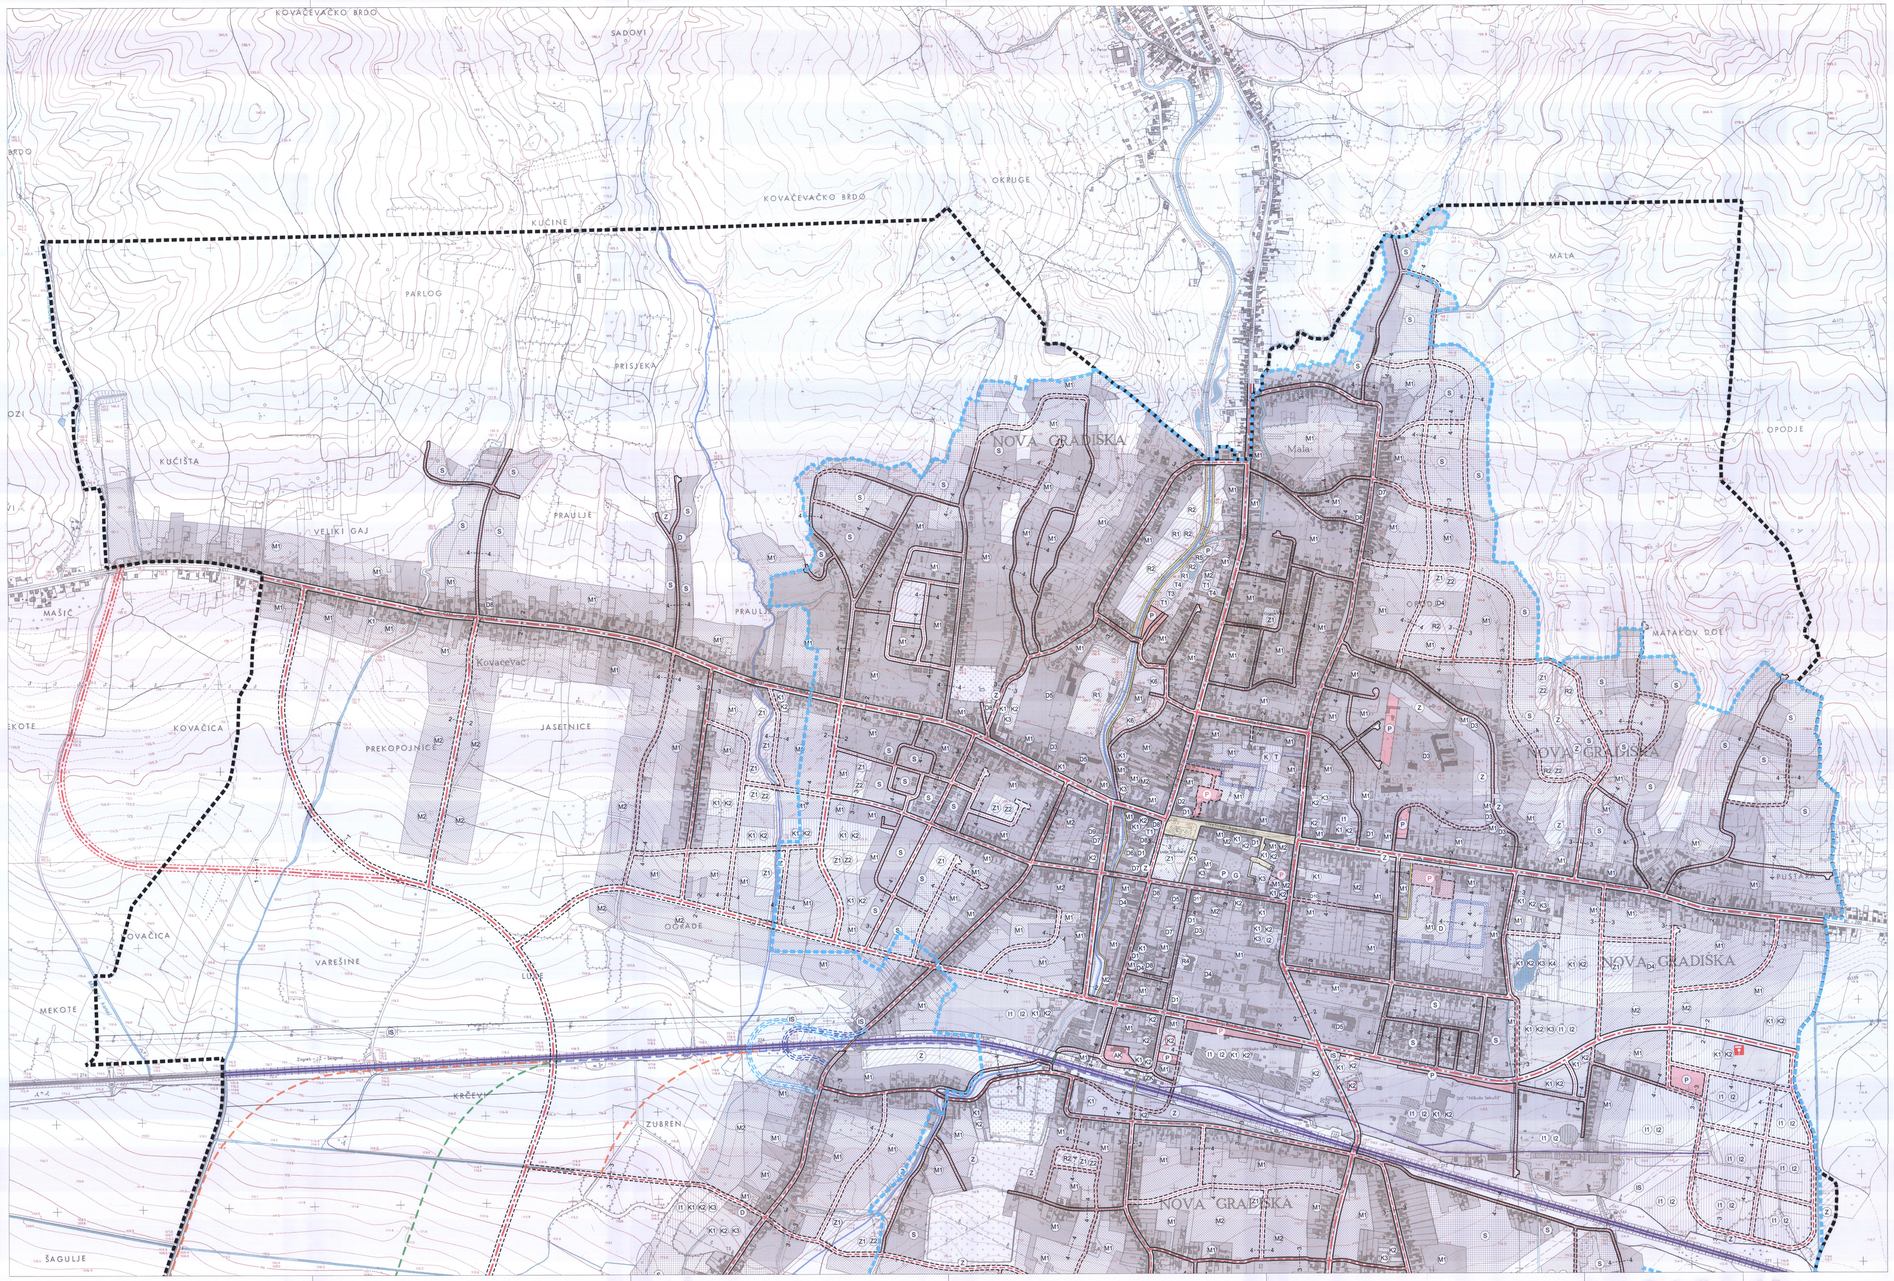

KARAKTERISTIČNI POPREČNI PROFILI PROMETNE MREŽE 1:200

Glavna mjesna ulica

1-1 (OBILAZNICA - NOVA DRŽAVNA CESTA)

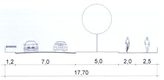

-poželjno

-minimalno

2-2

-poželjno

-minimalno

Sabirna cesta

3-3

-poželjno

-minimalno

Ostale ceste

4-4

-poželjno

-minimalno

4-4 a (RADNA ZONA)

Iznimno u izgrađenim zonama

Površine za kretanje pješaka

5-5

1ha

N W E

0 50m 100m 200m 300m 400m 500m

Granice

granica obuhvata GUP-a

INFRASTRUKTURNI SUSTAVI I MREŽE - PROMET

POSTOJEĆE PLANIRANO

Cestovni promet

- Državna cesta- autocesta
- Cestovne građevine- most

Ceste, ulice i javne prometne površine

- Glavna mjesna ulica
- Sabirna ulica
- Ostale ulice
- Mogući ili alternativni koridor (trasa) cesta
- Kolodvor (autobusni putnički)
- Javno parkiralište i garaža (parkiralište-P, garaža-G)
- Benzinska postaja
- Pješačke površine (ulica, pločnik, trg i druge površine)

Željeznički promet

- Željeznička pruga za međunarodni promet
- Željeznička pruga za posebni promet (industrijski kolosijek)
- Industrijski kolosijek (koridor u istraživanju)
- kolodvor
- željezničko-cestovni prijelaz izvan razine
- pješački prijelaz preko pruge izvan razine

Zračni promet

- Letjelište
- Helidrom

III. Izmjene i dopune GUP-a Nove Gradiške

- nova granica GUP-a
- uklanjanje prometnice
- nova prometnica
- brisanje pješačkog prijelaza preko pruge izvan razine
- denivelirani pješačko-biciklistički prijelaz
- korekcija trase industrijskog kolosijeka
- industrijski kolosijek - brisanje

BRODSKO-POSAVSKA ŽUPANIJA

GRAD NOVA GRADIŠKA

Naziv prostornog plana:

GENERALNI URBANISTIČKI PLAN GRADA NOVA GRADIŠKA
III. IZMJENE I DOPUNE

Naziv kartографskog prikaza:

INFRASTRUKTURNI SUSTAVI I MREŽE - PROMET

Broj kartографskog prikaza: 3.1.a	Mjerilo kartографskog prikaza: 1 : 5 000
Odluka Gradskog vijeća o izradi plana: Novogradski glasnik br. 03/20	Odluka Gradskog vijeća o donošenju plana: Novogradski glasnik br. 02/21
Javna rasprava objavljena 11.08.2020. u listu Glas Slavonije	Javni uvid održan od 12.08.2020. do 21.08.2020.
Pečat tijela odgovornog za provođenje javne rasprave:	Odgovorna osoba za provođenje javne rasprave: Andrea Brenjo dipl.ing.arh.
Mišljenje na konačni prijedlog plana prema članku 107. Zakona o prostornom uređenju (NN/153/13, 65/17, 114/18, 39/19, 167/03) Zavod za prostorno uređenje Brodsko-posavske Županije, KLASA: 350-02/20-02/3, URBROJ: 2178/01-26-02-20-10, od 19. siječnja 2020.	
Pravna osoba koja je izradila plan: Arhitektonski Atelier Deset d.o.o. za arhitektu i urbanizam Kneza Mislava 15 Zagreb	
Pečat pravne osobe koja je izradila plan: ARHITEKTONSKI ATELIER DESET d.o.o. za arhitektu i urbanizam	Odgovorna osoba: JASNA JURAĆ mag.ing.arh. OVLAŠTENI ARHITEKTICA URBANISTICA A-871 Jasna Jurać mag.ing.arch., ovl.arh.urb.
Stručni tim u izradi plana: Ivan Mucko ovlašteni arhitekt urbanist; Ines Bilandžić Arbutina dipl.ur.	David Cvetko dipl.ing.agr; Viktor Car dipl.ing.građ.
Pečat Gradskog vijeća:	Predsjednica Gradskog vijeća: Ljepša Rakas Vujčić dr.med.
Istovjetnost prostornog plana s izvornikom ovjerava:	Pečat nadležnog tijela: