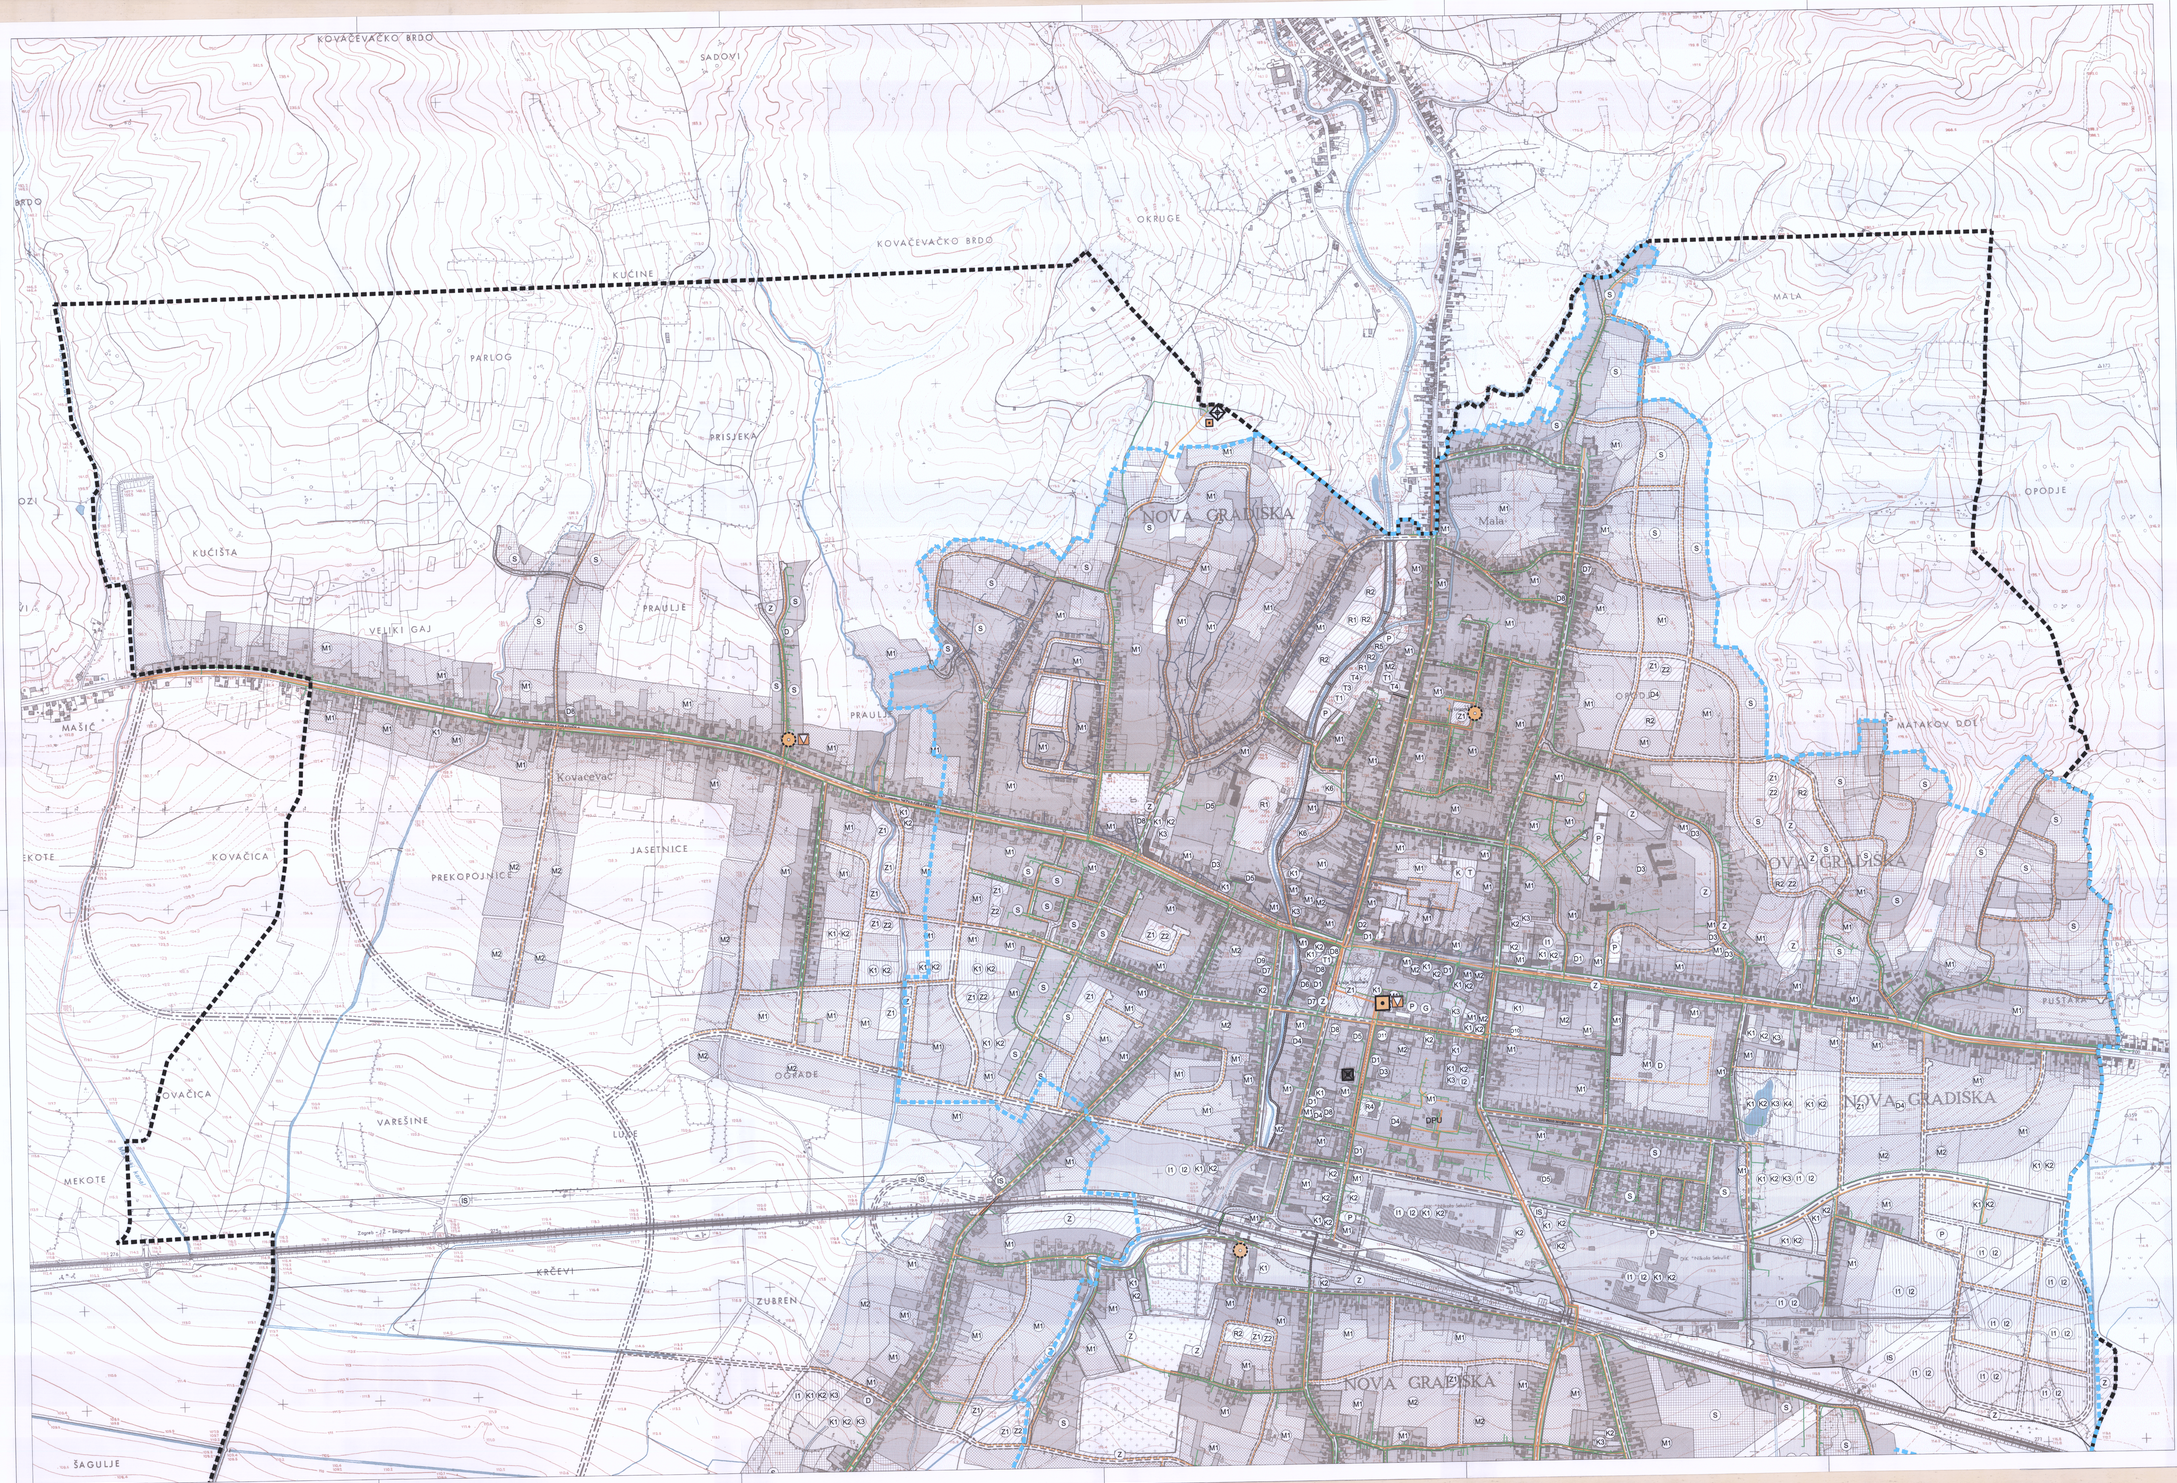

1ha

0 50m 100m 200m 300m 400m 500m

Granice

granica obuhvata GUP-a

POŠTA I TELEKOMUNIKACIJE

POSTOJEĆE PLANIRANO

POŠTA

JEDINICA POŠTANSKE MREŽE

JAVNE TELEKOMUNIKACIJE

TELEFONSKA MREŽA - KOMUTACIJSKI ČVOROVI U NEPOKRETNOJ MREŽI

TRANZITNA I MJESNA CENTRALA

PODRUČNA CENTRALA

VODOVI I KANALI

MAGISTRALNI

KORISNIČKI I SPOJNI

JAVNE TELEKOMUNIKACIJE U POKRETNOJ MREŽI

BAZNA POSTAJA MOBILNE MREŽE

RADIO I TV SUSTAV VEZA

RADIO POSTAJA

TV PRETVARAČ

III. Izmjene i dopune GUP-a Nove Gradiške

NOVA GRANICA GUP-a

KORISNIČKI I SPOJNI VODOVI KOJI SE BRIŠU

ELEKTRONIČKA KOMUNIKACIJSKA INFRASTRUKTURA - KABEL

ELEKTRONIČKA KOMUNIKACIJSKA INFRASTRUKTURA - ZRAČNA

BRODSKO-POSAVSKA ŽUPANIJA

GRAD NOVA GRADIŠKA

Naziv prostornog plana:

GENERALNI URBANISTIČKI PLAN GRADA NOVA GRADIŠKA
III. IZMJENE I DOPUNE

Naziv kartografskog prikaza:

INFRASTRUKTURNI SUSTAVI I MREŽE - POŠTA I TELEKOMUNIKACIJE

Broj kartografskog prikaza: 3.2.a	Mjerilo kartografskog prikaza: 1 : 5 000
Odluka Gradskog vijeća o izradi plana: Novogradski glasnik br. 03/20	Odluka Gradskog vijeća o donošenju plana: Novogradski glasnik br. 03/21
Javna rasprava objavljena 11.08.2020. u listu: Glas Slavonije	Javni uvid održan: od 12.08.2020. do 21.08.2020.
Pečat tijela odgovornog za provođenje javne rasprave:	Odgovorna osoba za provođenje javne rasprave: Andrea Štengl dipl.ing.arh.

Mišljenje na konačni prijedlog plana prema članku 107. Zakona o prostornom uređenju (NN153/13, 65/17, 114/18, 39/19 i 98/19):
Zavod za prostorno uređenje Brodsko-posavske županije, KLASA: 350-02/20-02/3, URBROJ: 2178/01-26-02-20-10, od 15. prosinca 2020.

Pravna osoba koja je izradila plan:

Arhitektonski Atelier Deset d.o.o. za arhitekturu i urbanizam Kneza Mislava 15 Zagreb

Pečat pravne osobe koja je izradila plan: ARHITEKTONSKI ATELIER DESET	Odgovorna osoba: JASNA JURAIĆ mag.ing.arch. ovl.ARHITEKTICA URBANISTICA Asl.11 Jasna Juraić mag.ing.arch., ovl.arh.urb.

Stručni tim u izradi plana:

Ivan Mucko ovlašteni arhitekt urbanist
Ines Bilandžić Arbutina dipl.kr.
David Cvetko dipl.ing.agr.
Viktor Čar dipl.ing.grad.

Pečat Gradskog vijeća:	Predsjednica Gradskog vijeća: Ljepša Rakas Vujčić dr.med.
Istovjetnost prostornog plana s izvornikom ovjerava:	Pečat nadležnog tijela: