

Granice
 granica obuhvata GUP-a

ELEKTROENERGETIKA


POSTOJEĆE PLANIRANO

TRANSFORMATORSKA I RASKLOPNA POSTROJENJA

		TS 110/35 kV (110/20 kV)
		TS 35 kV
		TS 20 (10) kV
		POSTROJENJA ZA KORIŠTENJE OBNOVLJIVIH IZVORA ENERGIJE INSTALIRANE ELEKTRIČNE SNAŽE 3 MW - 15 MW

ELEKTROPRIJENOSNI UREDAJI

		DALEKOVOĐ 20 (10) kV
		DALEKOVOĐ 35 (20) kV
		DALEKOVOĐ 110 kV
		KABEL 110 kV
		KABLIRANJE POSTOJEĆEG DALEKOVOĐA (20 (10) kV)
		UKIDANJE POSTOJEĆEG DALEKOVOĐA

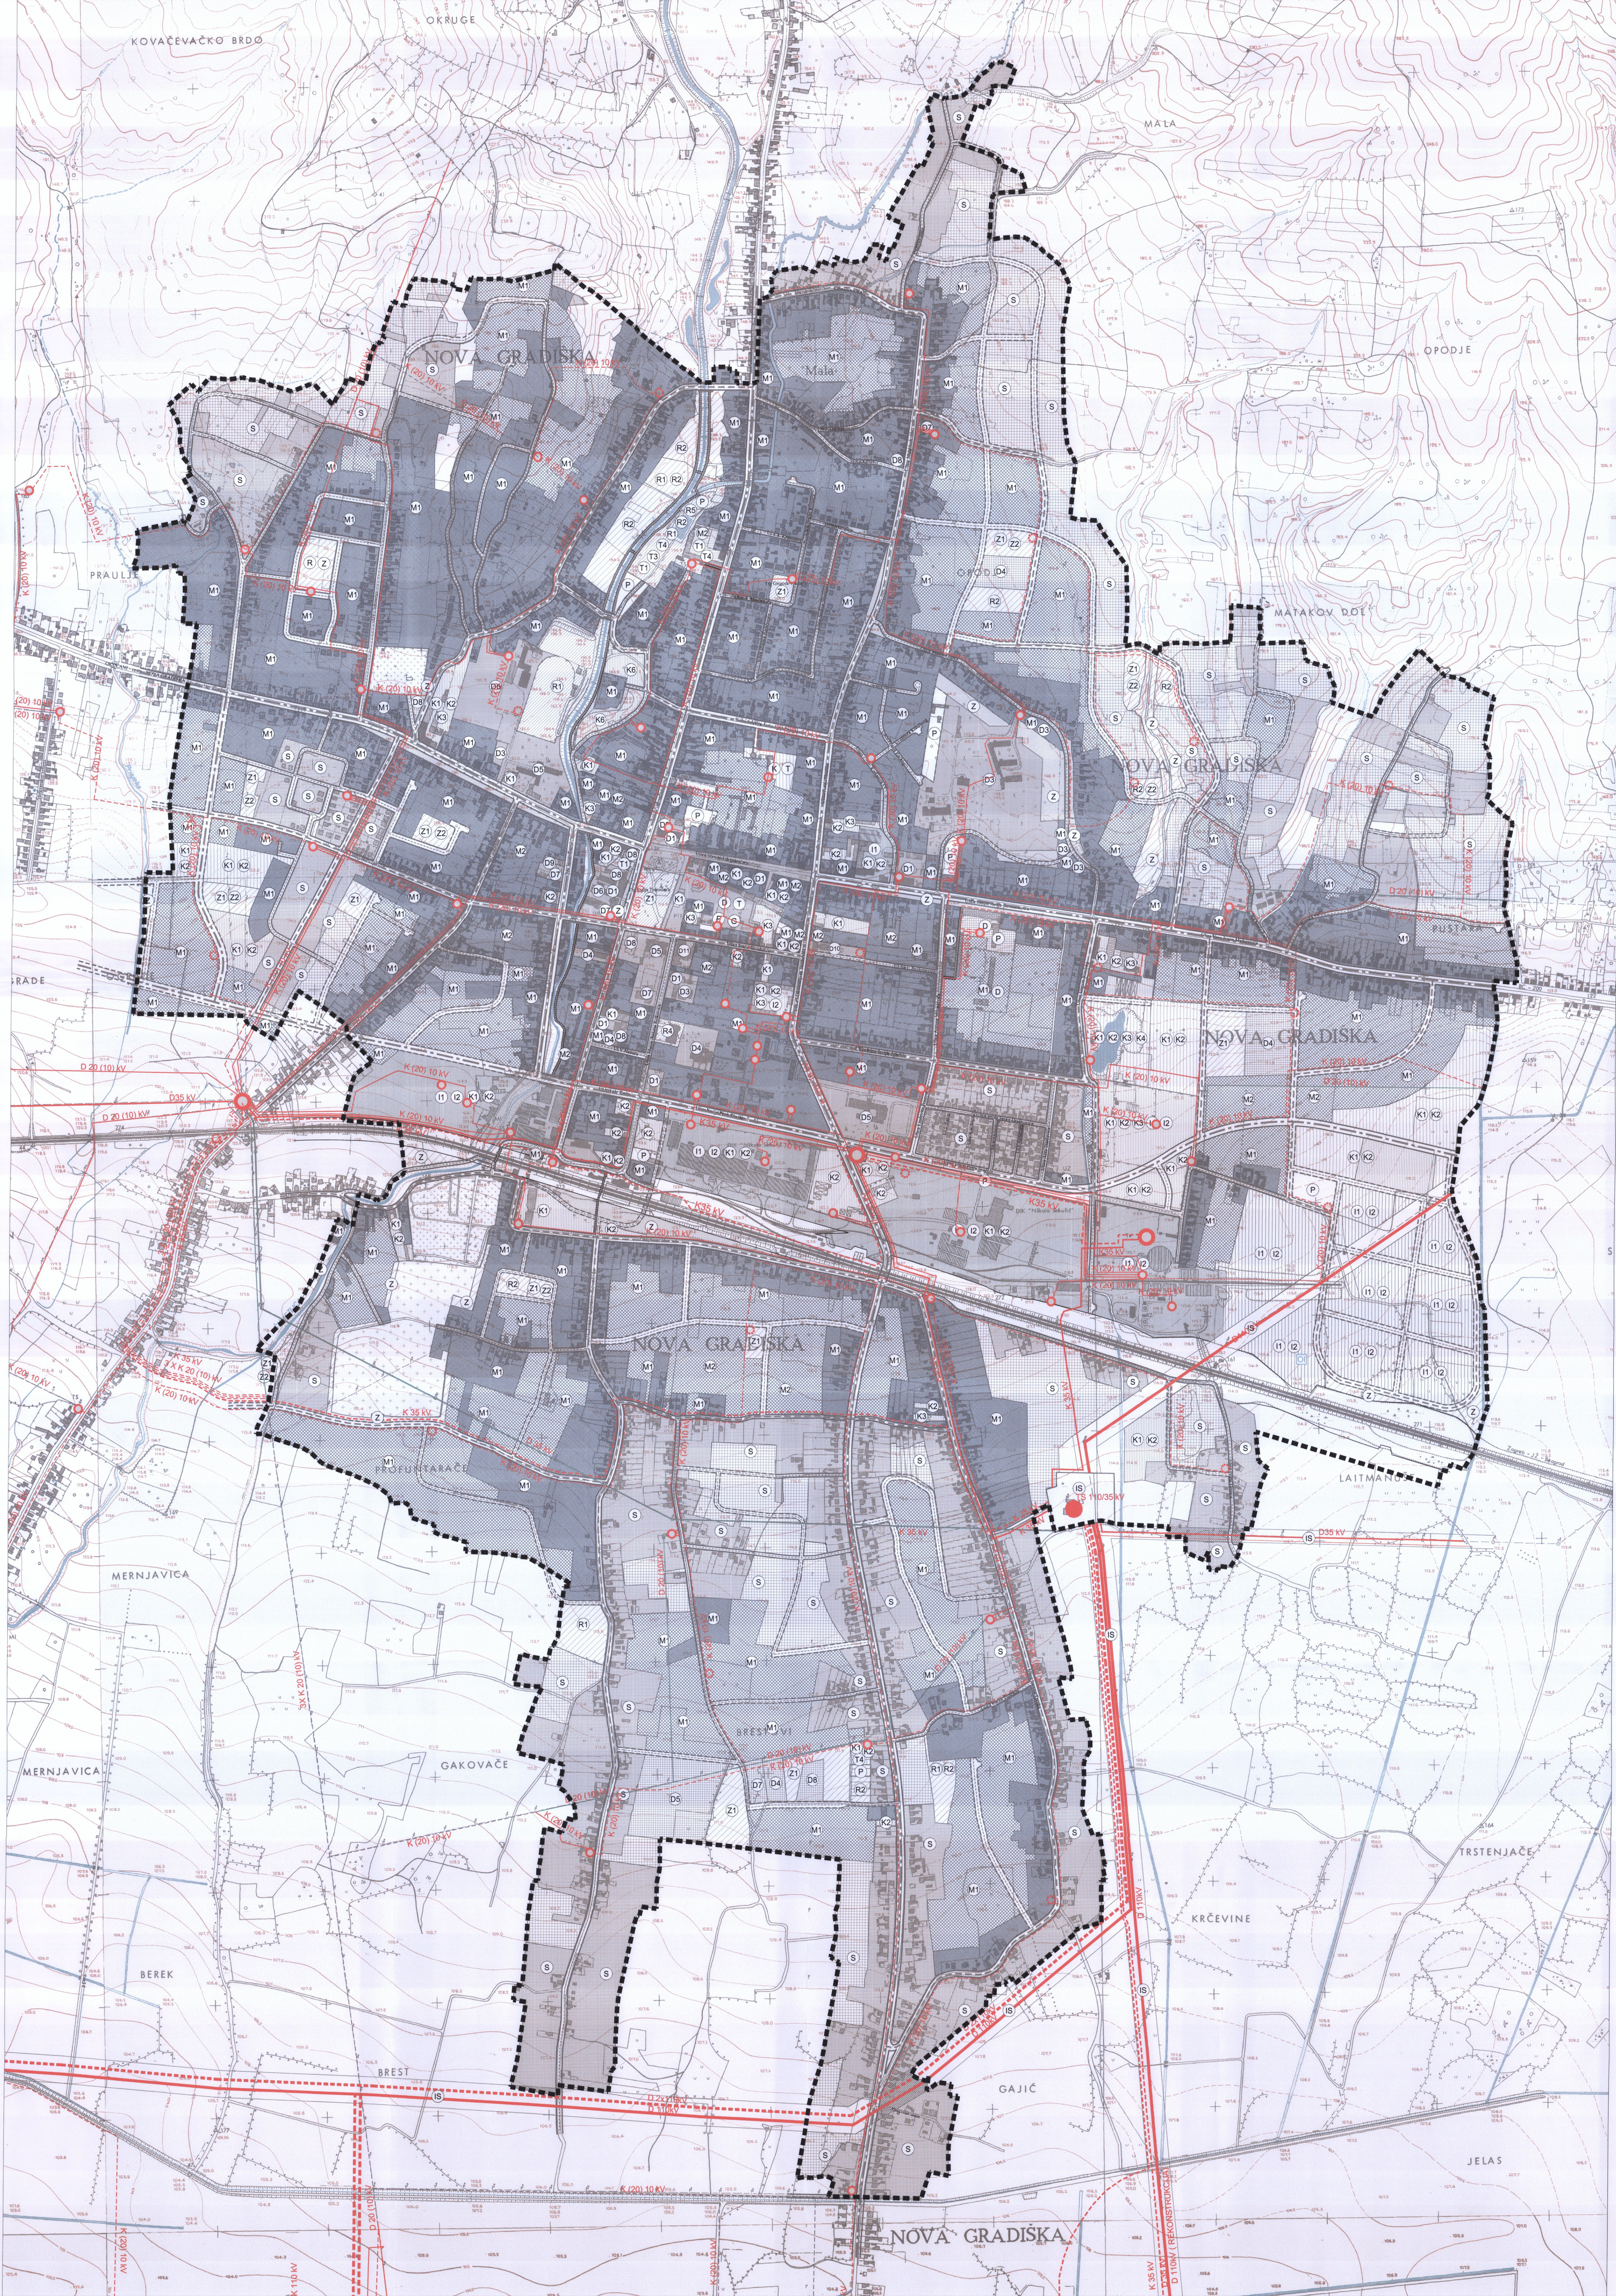

BRODSKO-POSAVSKA ŽUPANIJA GRAD NOVA GRADIŠKA

GENERALNI URBANISTIČKI PLAN GRADA NOVA GRADIŠKA
 Elaborat projekcijske tekste Čimbenik za provođenje I Grafičkog dijela Plana (Novogradiški glatnik broj 05/07, 01/10, 05/10, 07/10, 09/10-proširbeni tekst, 02/21 i 05/21-proširbeni tekst)

INFRASTRUKTURNI SISTAVI I MREŽE - ELEKTROENERGETIKA

Broj kartografskog prikaza: 3.5. Mjerilo kartografskog prikaza: 1 : 5 000
 Odluka Gradskog vijeća o izradi plana: Odluka Gradskog vijeća o donošenju plana:

Datum objave javne rasprave: Javni uvid odtad:

Pečat tijela odgovornog za provođenje javne rasprave: Odgovorna osoba za provođenje javne rasprave:

Mjerenje na terenu: prijedlog plana prema Daniku 107. Zakona o prostornom uređenju (NN153/15, 05/17, 11/17, 16/18, 38/19 i 06/19)

Priprema osoba koja je izradila Elaborat:
 Arhitektonski Atelier Deset d.o.o. za arhitekturu i urbanizam, Kneza Mislava 15 Zagreb

Pečat pravne osobe koja je izradila Elaborat: Odgovorna osoba:

Službeni list o izradi plana:

Pečat Gradskog vijeća: Predsjednica Odbora za Statut i Poslovanje Gradskog vijeća Grada Nova Gradiška

Istovjetnost projekcijskog plana s izvornikom osuđenju: Pečat nadležnog tijela: