



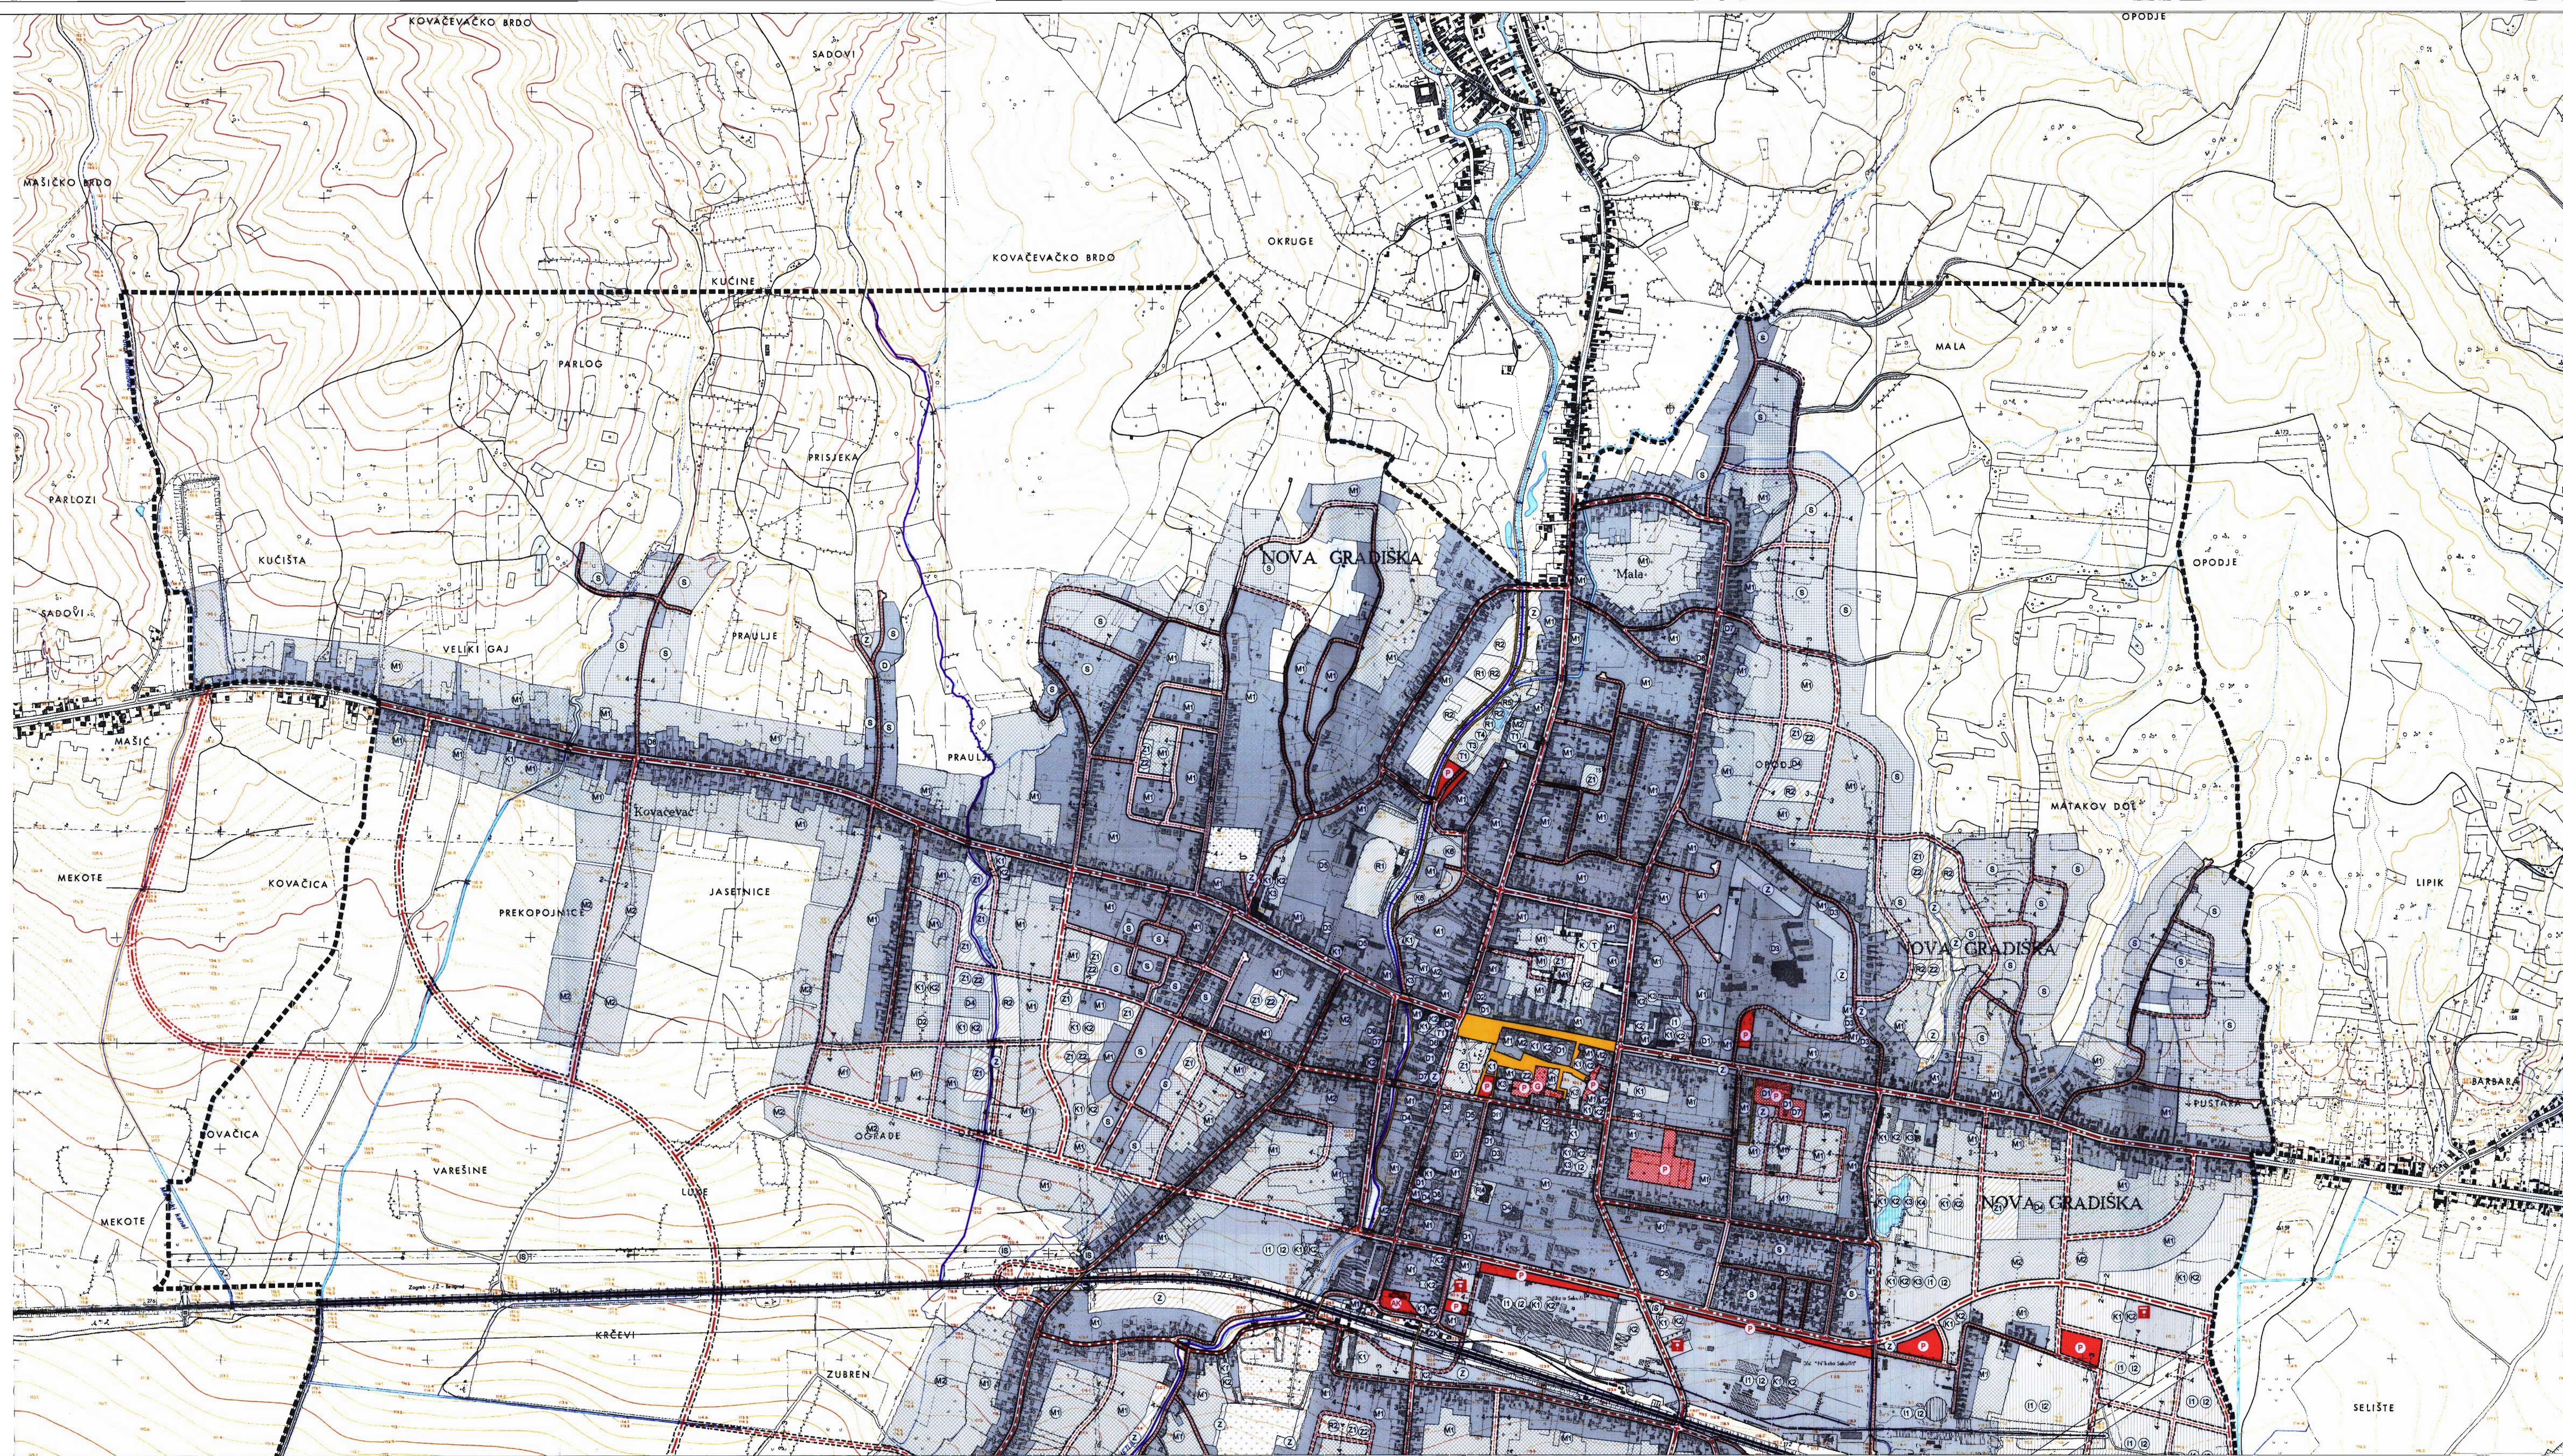


KARAKTERISTIČNI POPREČNI PROFILI PROMETNE MREŽE 1:200

Glavna mjesna ulica

1-1 (OBLAZNICA-NOVA ŽUPANIJSKA CESTA)

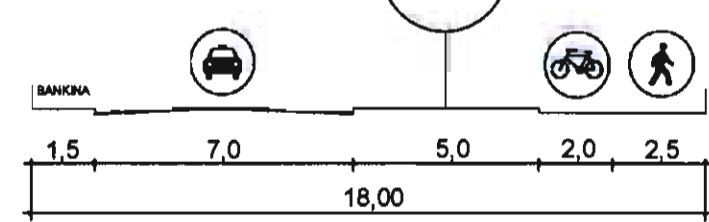


-poželjno

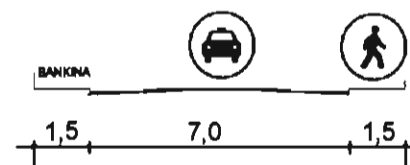

-minimalno

2-2

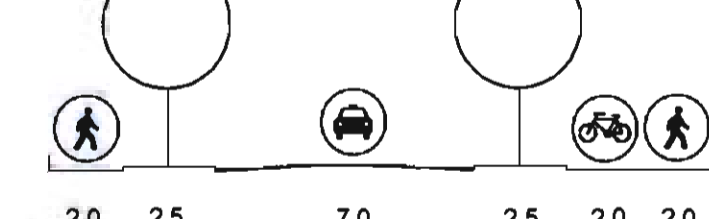

-poželjno




-minimalno

Sabirna cesta

3-3




-poželjno

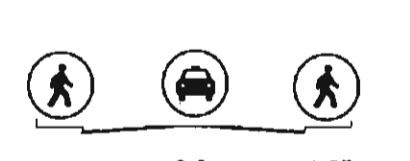


-minimalno

Ostale ceste

4-4

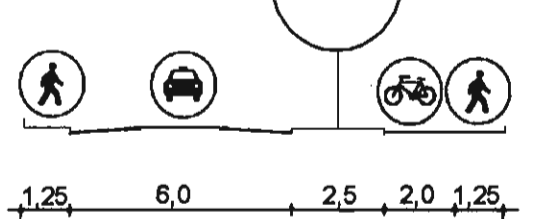


-poželjno

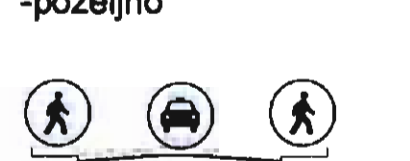


-minimalno

4-4 a (RADNA ZONA)

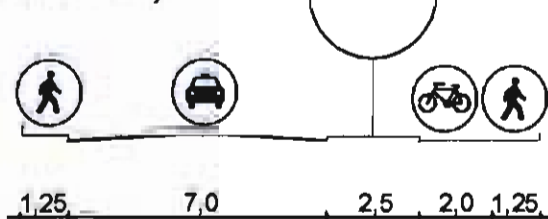


Iznimno izgrađenim zonama

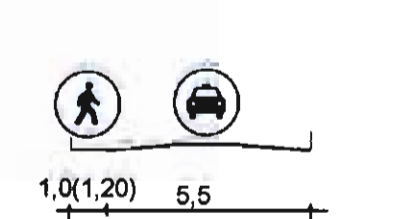

Površine za kretanje pješaka

5-5

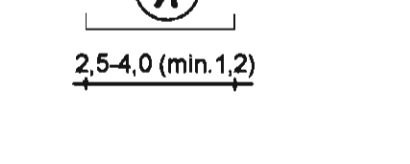

GENERALNI URBANISTIČKI PLAN GRAD NOVA GRADIŠKA


NARUČITELJ PLANA:

GRAD NOVA GRADIŠKA

IZRAĐIVAČ PLANA:

URBANISTIČKI INSTITUT HRVATSKE d.d.

INFRASTRUKTURNI SUSTAVI I MREŽE - PROMET

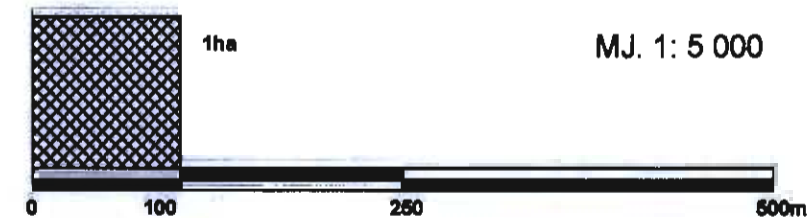

Obuhvat plana

INFRASTRUKTURNI SUSTAVI I MREŽE - PROMET

POSTOJEĆE PLANIRANO

Cestovni promet

Državna cesta- autocesta

Cestovne građevine: most

Cesta, ulice i javne prometne površine

Glavna mjesna ulica

Sabirna ulica

Ostale ulice

Mogući ili alternativni koridor (trasa) cesta

Kolodvor (autobusni putnički)

Javno parkiralište i garaža (parking+P, garaža-G)

Benziinska postaja

Pješačke površine (ulica, pločnik, trg i druge površine)

Željeznički promet

Željeznička pruga- magistralna glavna

Željeznička pruga za posebni promet (industrijski kolosijek)

Kolodvor putnički (međunarodni i međumjestni promet)

Prijelaz cestovni (dvije razine)

Prijelaz pješački (dvije razine)

Zračni promet

Letjeliste

Helikopter



