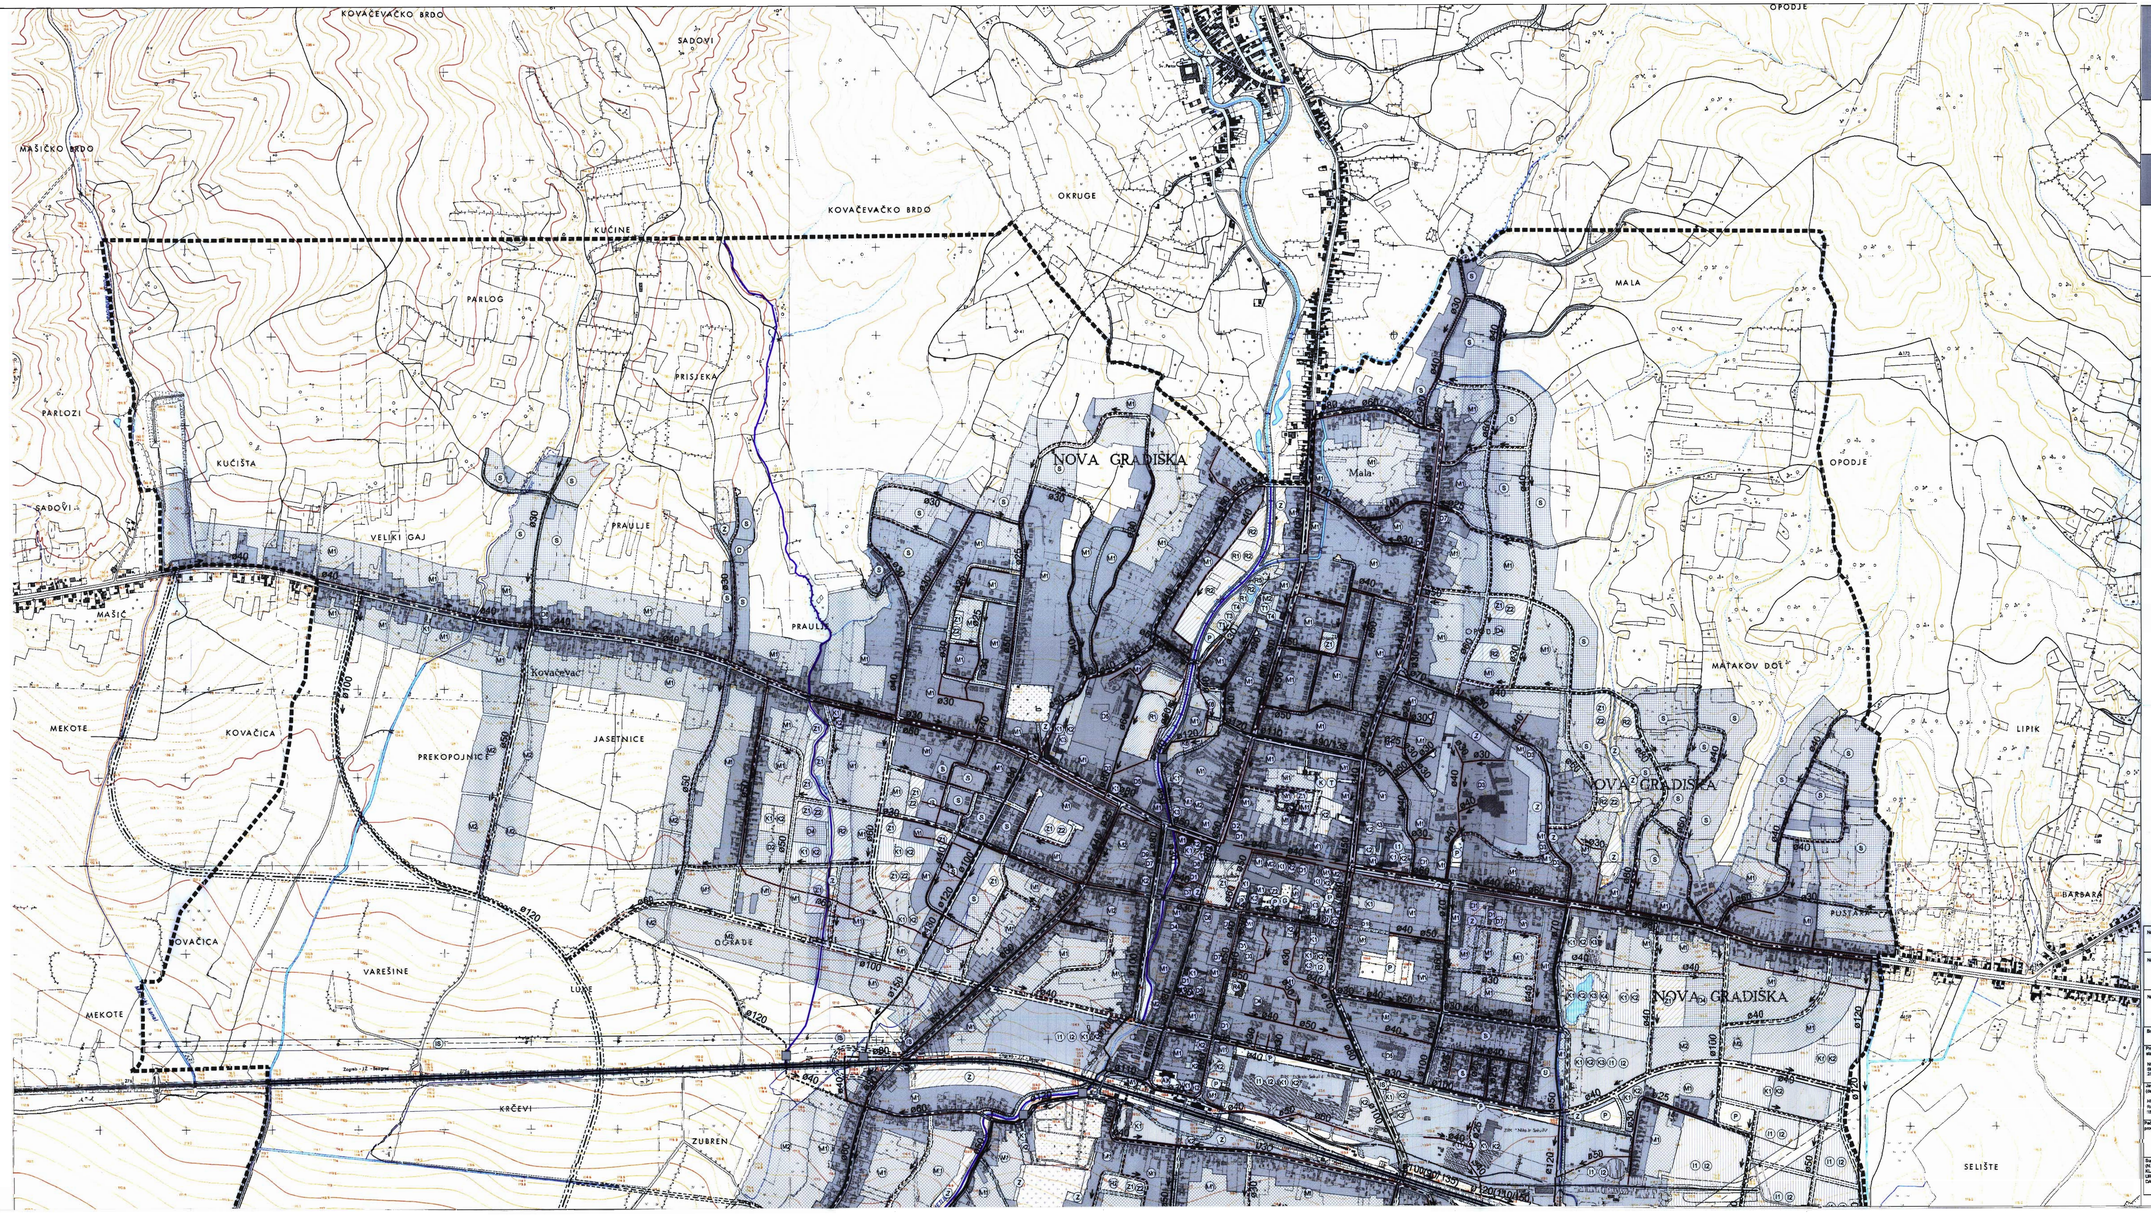


# GENERALNI URBANISTIČKI PLAN
# GRAD NOVA GRADIŠKA

**NARUČITELJ PLANA:** GRAD NOVA GRADIŠKA

IZRAĐIVAČ PLANA: URBANISTIČKI INSTITUT HRVATSKE d.d.

## INFRASTRUKTURNI SUSTAVI I MREŽE - ODVODNJA OTPADNIH VODA

MJ. 1: 5 000

0 100 200 600m

S

Obuhvat plana

**ODVODNJA OTPADNIH VODA**

| POSTOJEĆE | PLANIRANO | |
|---|---|---|
| | | Uređaj za pročišćavanje otpadnih voda |
| | | Crpna stanica |
| | | Glavni dovodni kanal (kolektor) |
| | | Ostali dovodni kanali |
| | | Tlačni dovodni kanal |
| | | Kanalizacijski objekt |
| | | Smjer odvodnje |
| ø60 | ø60 | Opis |

SJEVER

| | |
|---|---|
| Naručitelj: GRAD NOVA GRADIŠKA | Izrađivač: URBANISTIČKI INSTITUT HRVATSKE d.d. |
| Naziv prostornog plana: GENERALNI URBANISTIČKI PLAN GRADA NOVE GRADIŠKE | Direktor: mr.sc. Miljenko Crnković, dipl.ing.arh. |
| Naziv kartografskog prikaza: INFRASTRUKTURNI SUSTAVI I MREŽE: ODVODNJA OTPADNIH VODA | Voditelj izrade plana: Ljiljan Tutek, dipl.ing.arh. |
| Broj kartografskog prikaza: 3.4 | Mjerilo kartografskog prikaza: 1:5000 |
| Program mjera za unapređenje stanja u prostoru: NOVOGRADSKI GLASNIK službene novine 2/2007 | Odluka predstavničkog tijela o donošenju plana: NOVOGRADSKI GLASNIK br. 5/07 od 28. 08. 2007. |
| Služba nadležna za vođenje izvornika (datum objave): ARHIVSKI PODACI GRADSKOG UREDA 15/07/2007. | Javni uvid održan: 26.07. - 26.08.2004 |
| Pečat tijela nadležnog za provedbu mjera zaštite okoliša: | Odgovorna osoba za provedbu mjera zaštite okoliša: ANDRIJA LUČIĆ, dipl.ing.građ. |
| Suglasnost na plan prema rješenju: (KLS) br. 350-05/04-01/1, Ur.broj: 2178/16-04-04-1 od 15. rujna 2004. | Stručni tim: V. Tutek, dipl.ing.arh. V. Vešković, arh. sur. L. Ivković, dipl.ing.arh. V. Oršanić, dipl.ing.arh. G. Rudić, dipl. ing. arh. I. Mrđen, dipl. ing. prom. K. Kerum, ing. građ. M. Mrđenović, ecc. arh. |
| Broj elaborata: 1/04 | Radni nalog: 04 |
| | Godina izrade plana: 2004. |
| Pečat predstavničkog tijela: | Predsjednik predstavničkog tijela: BRANKO MARIĆ, dipl.ing.stroj. |
| Suglasnost na plan prema rješenju: | Pečat nadležnog tijela: |