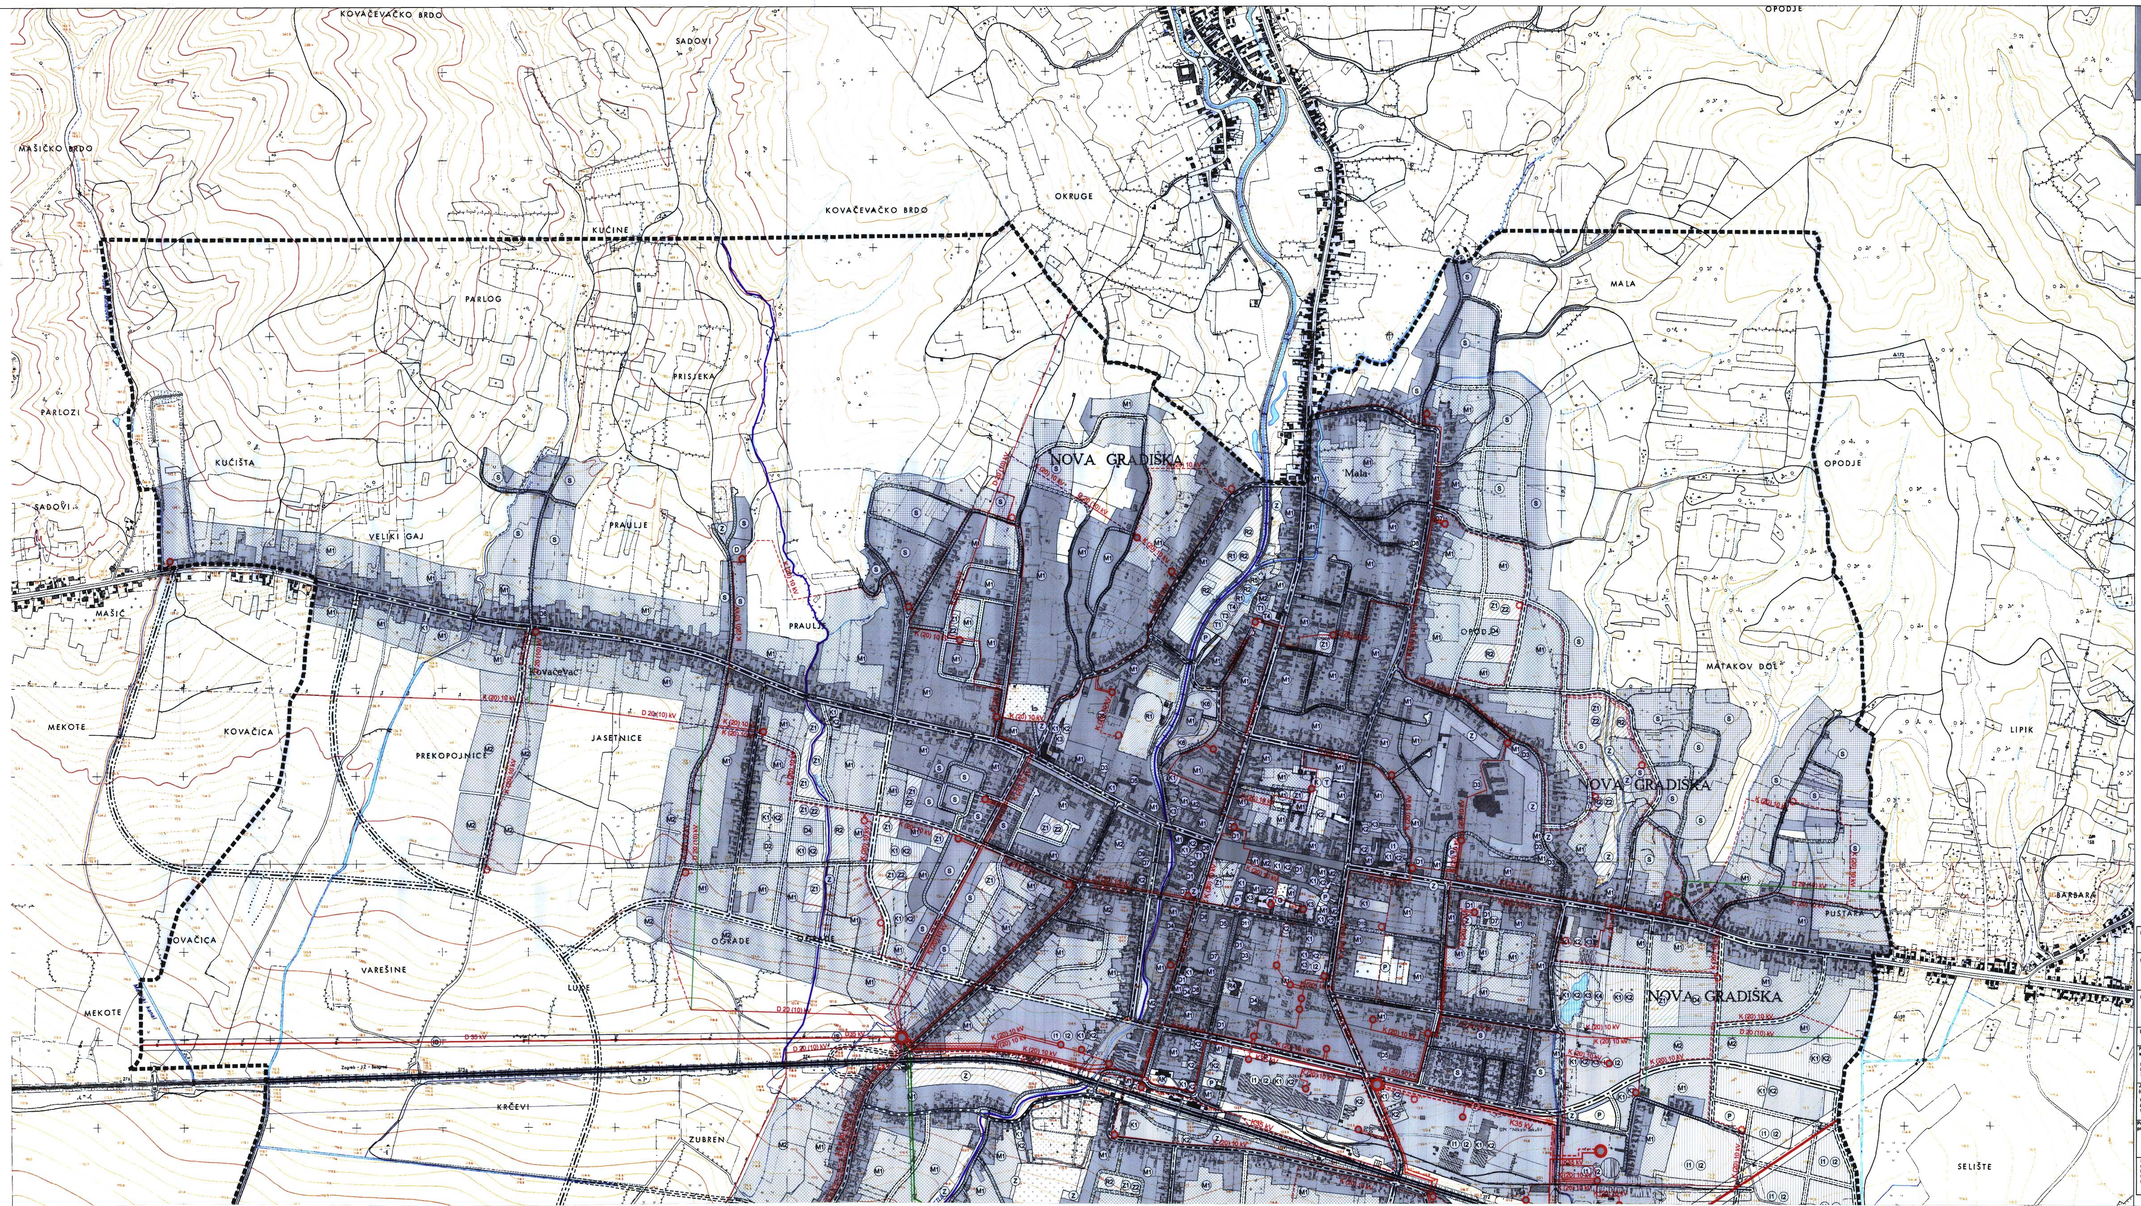


# GENERALNI URBANISTIČKI PLAN
# GRAD NOVA GRADIŠKA

**NARUČITELJ PLANA:** GRAD NOVA GRADIŠKA

**IZRAĐIVAČ PLANA:** URBANISTIČKI INSTITUT HRVATSKE,d.d.

## INFRASTRUKTURNI SUSTAVI I MREŽE - ELEKROENERGETIKA

ha — M.J. 1: 5 000 — 0 100 200 600m

S

Obuhvat plana

**ELEKTROENERGETIKA**

POSTOJEĆE PLANIRANO

**TRANSFORMATORSKA I RASKLOPNA POSTROJENJA**

- TS 110/35 kV (110/20 kV)
- TS 35 kV
- TS 20 (10) kV

**ELEKTROPRIJENOSNI UREĐAJI**

- DALEKOVOD 20 (10) kV
- DALEKOVOD 35 (20) kV
- DALEKOVOD 110 kV
- KABEL 110 kV
- KABLIRANJE POSTOJEĆEG DALEKOVODA ( 20 (10)kV)
- UKIDANJE POSTOJEĆEG DALEKOVODA

SJEVER

| | |
|---|---|
| Naručitelj: GRAD NOVA GRADIŠKA | Pravna osoba: URBANISTIČKI INSTITUT HRVATSKE d.d. Trnava 2, 10000 Zagreb, tel. 01/6007-700 |
| Naziv prostornog plana: GENERALNI URBANISTIČKI PLAN GRADA NOVE GRADIŠKE | Pečat: URBANISTIČKI INSTITUT HRVATSKE d.d. ZAGREB 1947 | Ovlašteni: mr.sc.Snježana Knežević, dipl.ing.arh. |
| Naziv kartografskog prikaza: INFRASTRUKTURNI SUSTAVI I MREŽE- ELEKTROENERGETIKA | Voditelj izrade plana: Vladimir Tutek, dipl.ing.arh. | Voditelj izrade plana: Vladimir Tutek, dipl.ing.arh. |
| Broj kartografskog prikaza: 3.5 | Mjerilo kartografskog prikaza: 1:5000 | Suradnici na izradi plana: Vladimir Tutek dipl.ing.arh. Snježana Knežević dipl.ing.arh. Ivana Kučinić mag.ing.arch. A 2003 |
| Program mjera za unapređenje stanja u području: NOVOGRADIŠKO-OLABNA ŽUPANIJA | Odluka predstavničkog tijela o donošenju plana: NOVOGRADIŠKI GLASNIK br. 9/07 od 28. 06. 2007. | Službeni list: |
| Javna rasprava (datum i objava): HRVATSKI RADIO RADIO POREČ-NOVA GRADIŠKA 15/07.2004 | Javni uvid održan: 26.07. - 26.08.2004 | V. Tutek, dipl.ing.arh. V. Ivanović, dipl. ing. arh. V. Cikarić, dipl.ing. arh. S. Rončić, dipl. ing. arh. I. Tutek, dipl. ing. arh. M. Milošević, ecol. arh. |
| Pečat tijela odgovornog za provedbu javnog uvida: | Odgovorna osoba za provedbu javnog uvida: ANDRIJA ŠUTIĆ, dipl.ing.arh. | Broj elaborata: 1144 | Radni naziv: | Godina izrade plana: 2006. |
| Suglasnost na plan prema članku 94. ZPU (N.N. br. 30/94, 68/98, 61/00, 32/02, 100/04) i članku 42 ZUO (N.N. br. 76/07) i članku 19. ZOPUG (N.N. br. 150/05): KLASA: 350-02/06-01/0000 URBROJ: 2178/1-10-06-0001 DATUM: 15. rujna 2006. | Odluka o donošenju plana: KLASA: 350-02/07-01/0000 URBROJ: 2178/1-10-07-0001 DATUM: 15. ožujka 2007. | Pečat predstavničkog tijela: | Predsjednik predstavničkog tijela: DAVOR BOŽINOVIĆ, dipl.ing.arh. | Pečat nadležnog tijela: |
| Suglasnost na plan prema članku 19. ZOPUG (N.N. br. 150/05): KLASA: 350-02/06-01/0000 URBROJ: 2178/1-10-06-0001 DATUM: 15. rujna 2006. | Mišljenje o usklađenosti plana s županijskim planom: na pisanom | | | |