

Pregledni plan razvoja telekomunikacija do 2015. g.
Sustavi komutacija, prijenosa i veza
Arhitektura i konfiguracija telekomunikacijske mreže

godina izrade: **2003.**

Naručitelj plana:
GRAD NOVA GRADIŠKA


Izrađivač plana:
URBANISTIČKI INSTITUT HRVATSKE d.d., ZAGREB

Naziv kartografskog prikaza:
TELEKOMUNIKACIJE

broj kartografskog prikaza: **14**

REZULTATI OPTIMIZACIJE POTREBA TELEKOMUNIKACIJA DO 2015. GODINE

NAZIV	PRIPADNA PODRUČJA NASELJA	PLANIRANI KAPACITET	PLANIRANI BROJ TK PRIKLJUČAKA		
			za funkcije	za domaćinstva	Ukupno
AXE10 NOVA GRADIŠKA	GRAD NOVA GRADIŠKA	7.168	1.269	5.715	6.984
UPS NOVA GRADIŠKA JUG	JUŽNO OD ŽELJEZNIČKE PRUGE I PRIVCA	2.048	390	1.310	1.700
UPS NOVA GRADIŠKA SJEVER	ISTOČ. OD UL. DIAN, FRANK. SJEV. OD UL. SL. GRAN. I MAČURANI I J. STROSSM.	2.048	390	1.310	1.700
UPS LJUPINA	LJUPINA	640	114	427	541
UPS KOVAČEVAC	KOVAČEVAC	768	130	510	640

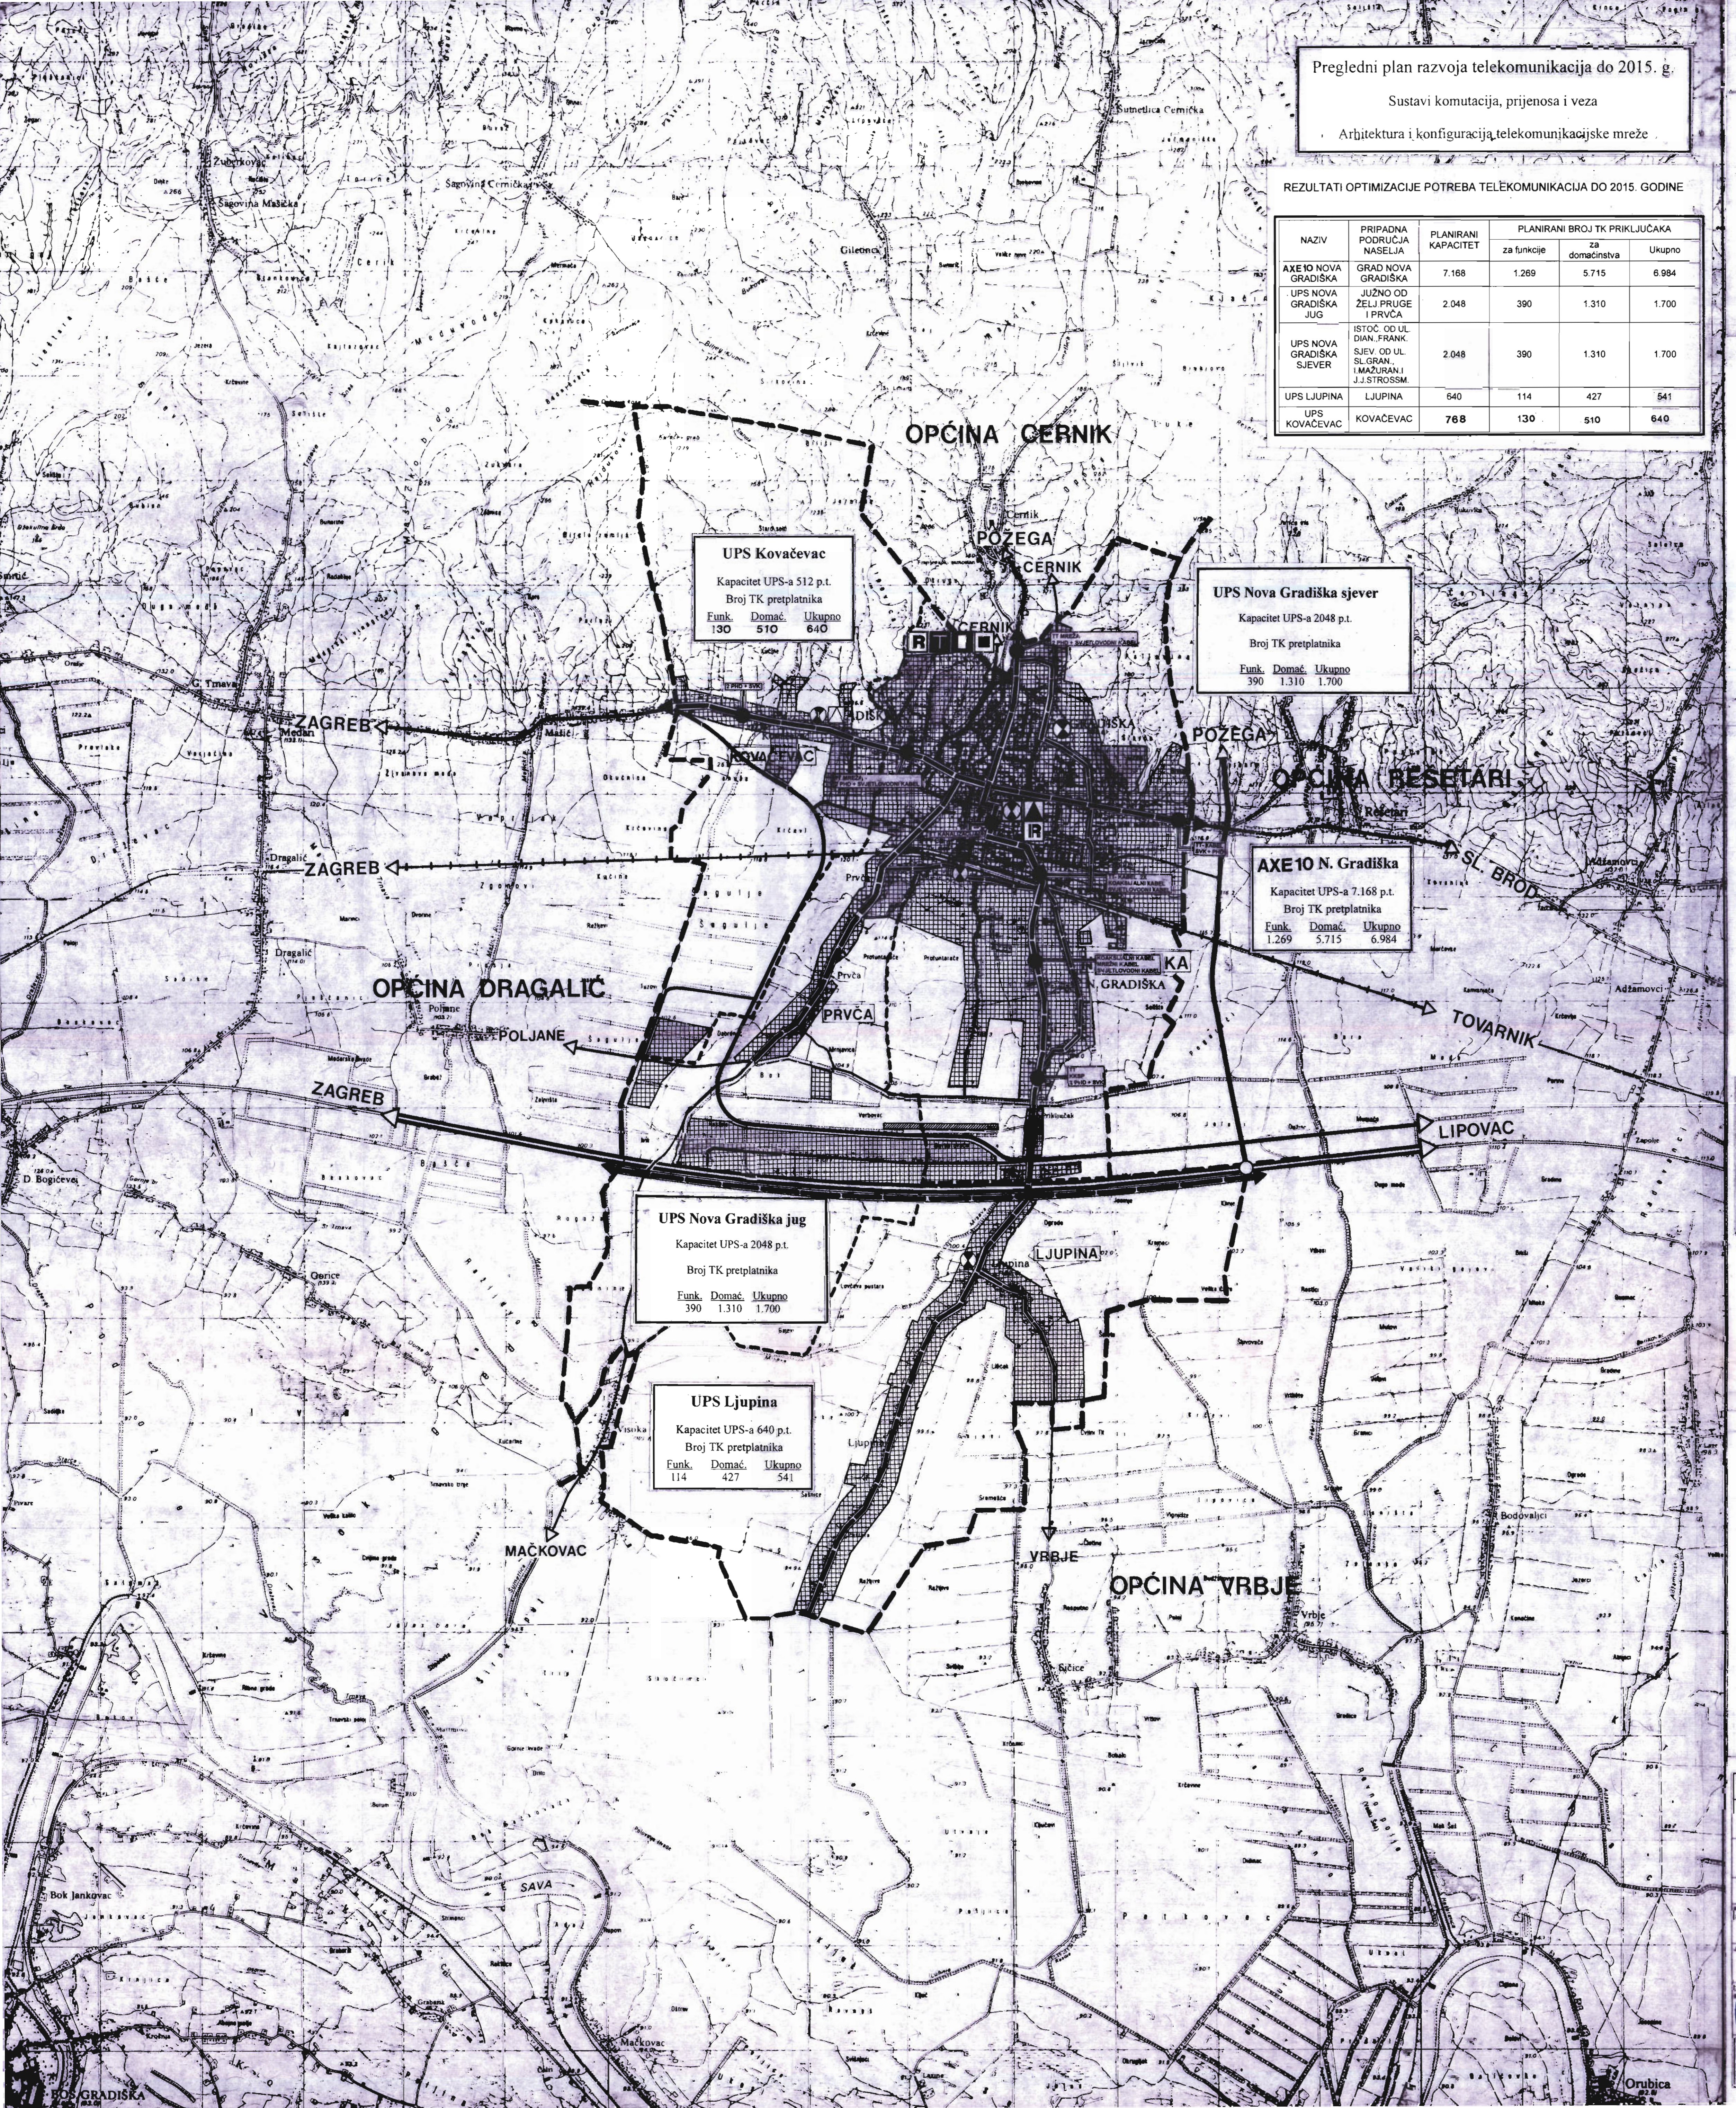


UPS Kovačevac
Kapacitet UPS-a 512 p.t.
Broj TK pretplatnika
Funk. Domać. Ukupno
130 510 640

UPS Nova Gradiška sjever
Kapacitet UPS-a 2048 p.t.
Broj TK pretplatnika
Funk. Domać. Ukupno
390 1.310 1.700

AXE10 N. Gradiška
Kapacitet UPS-a 7.168 p.t.
Broj TK pretplatnika
Funk. Domać. Ukupno
1.269 5.715 6.984

UPS Nova Gradiška jug
Kapacitet UPS-a 2048 p.t.
Broj TK pretplatnika
Funk. Domać. Ukupno
390 1.310 1.700

UPS Ljupina
Kapacitet UPS-a 640 p.t.
Broj TK pretplatnika
Funk. Domać. Ukupno
114 427 541

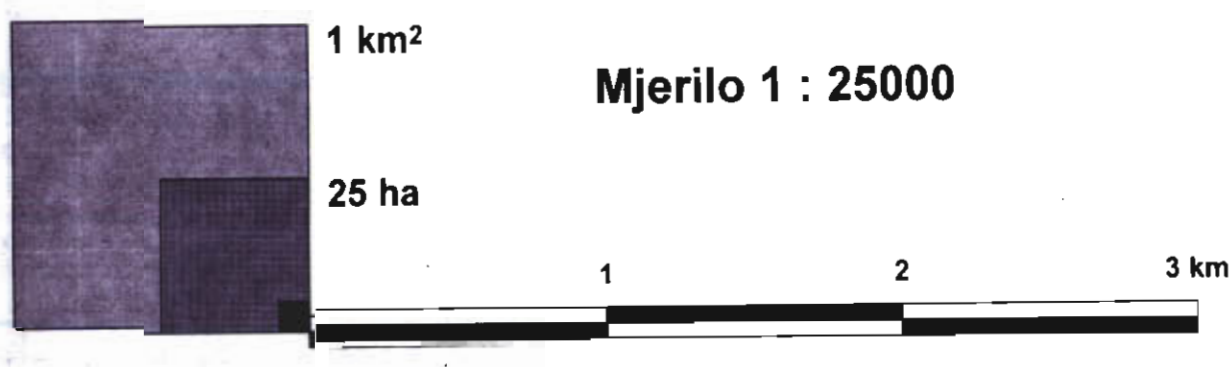

- TUMAČ:**
- GRANICA OBUHVATA PROSTORNOG PLANA UREĐENJA GRADA NOVA GRADIŠKA
 - GRANICA NASELJA
 - GRAĐEVINSKO PODRUČJE NASELJA
 - TELEKOMUNIKACIJE**
 - KORIDORI TELEKOMUNIKACIJSKIH VODOVA
 - POŠTANSKI CENTAR
 - JEDINICA POŠTANSKE MREŽE
 - TK OBJEKT - REGIONALNI
 - TK OBJEKT - LOKALNI
 - RADIO RELEJNA STANICA
 - TV ODAŠILJAČ
 - UKV RADIJSKI ODAŠILJAČ
 - PRETVARAČ

GRAD NOVA GRADIŠKA
 Izdavač prostornog plana:
IZMJENE I DOPUNE PROSTORNOG PLANA UREĐENJA GRADA NOVA GRADIŠKA
 Naziv kartografskog prikaza:
TELEKOMUNIKACIJE
 Broj kartografskog prikaza: 14
 Mjerilo kartografskog prikaza: 1:25 000
 Koordinatni plan: UTM
 Datum izrade plana: 11.12.2003.
 Odluka predstavničkog tijela o donošenju plana: NOVOGRADIŠKI GLASNIK br. 4/2003. 11.12.2003.
 Datum izdavanja: 11.12.2003.
 Broj elaborata: 1170
 Radni nalog: 9721
 Odluka o donošenju plana: 11.12.2003.
 Datum izdavanja: 11.12.2003.
 Datum: 29. SIVČANSKI 2003.