

TUMAČ ZNAKOVLJA

GRANICE TERITORIJALNE I STATISTIČKE GRANICE

- GRADSKA GRANICA
- GRANICA NASELJA

OSTALE GRANICE

- OBUHVAT PROSTORNOG PLANA

POVRŠINE ZA RAZVOJ I UREĐENJE RAZVOJ I UREĐENJE POVRŠINA GRAĐEVINSKIH PODRUČJA


- GRAĐEVINSKA PODRUČJA

PROMET

- CESTOVNI PROMET
- ŽELJEZNIČKI PROMET
- ZRAČNI PROMET

VODOOPSKRBA

- | | | |
|--|--|-------------------------------|
| | | VODOSPREMA |
| | | CRPNA STANICA |
| | | MAGISTRALNI OPSRBNI CJEVOVOD |
| | | OSTALI VODOOPSKRBNI CJEVOVODI |
| | | CJEVOVOD TEHNOLOŠKE VODE |

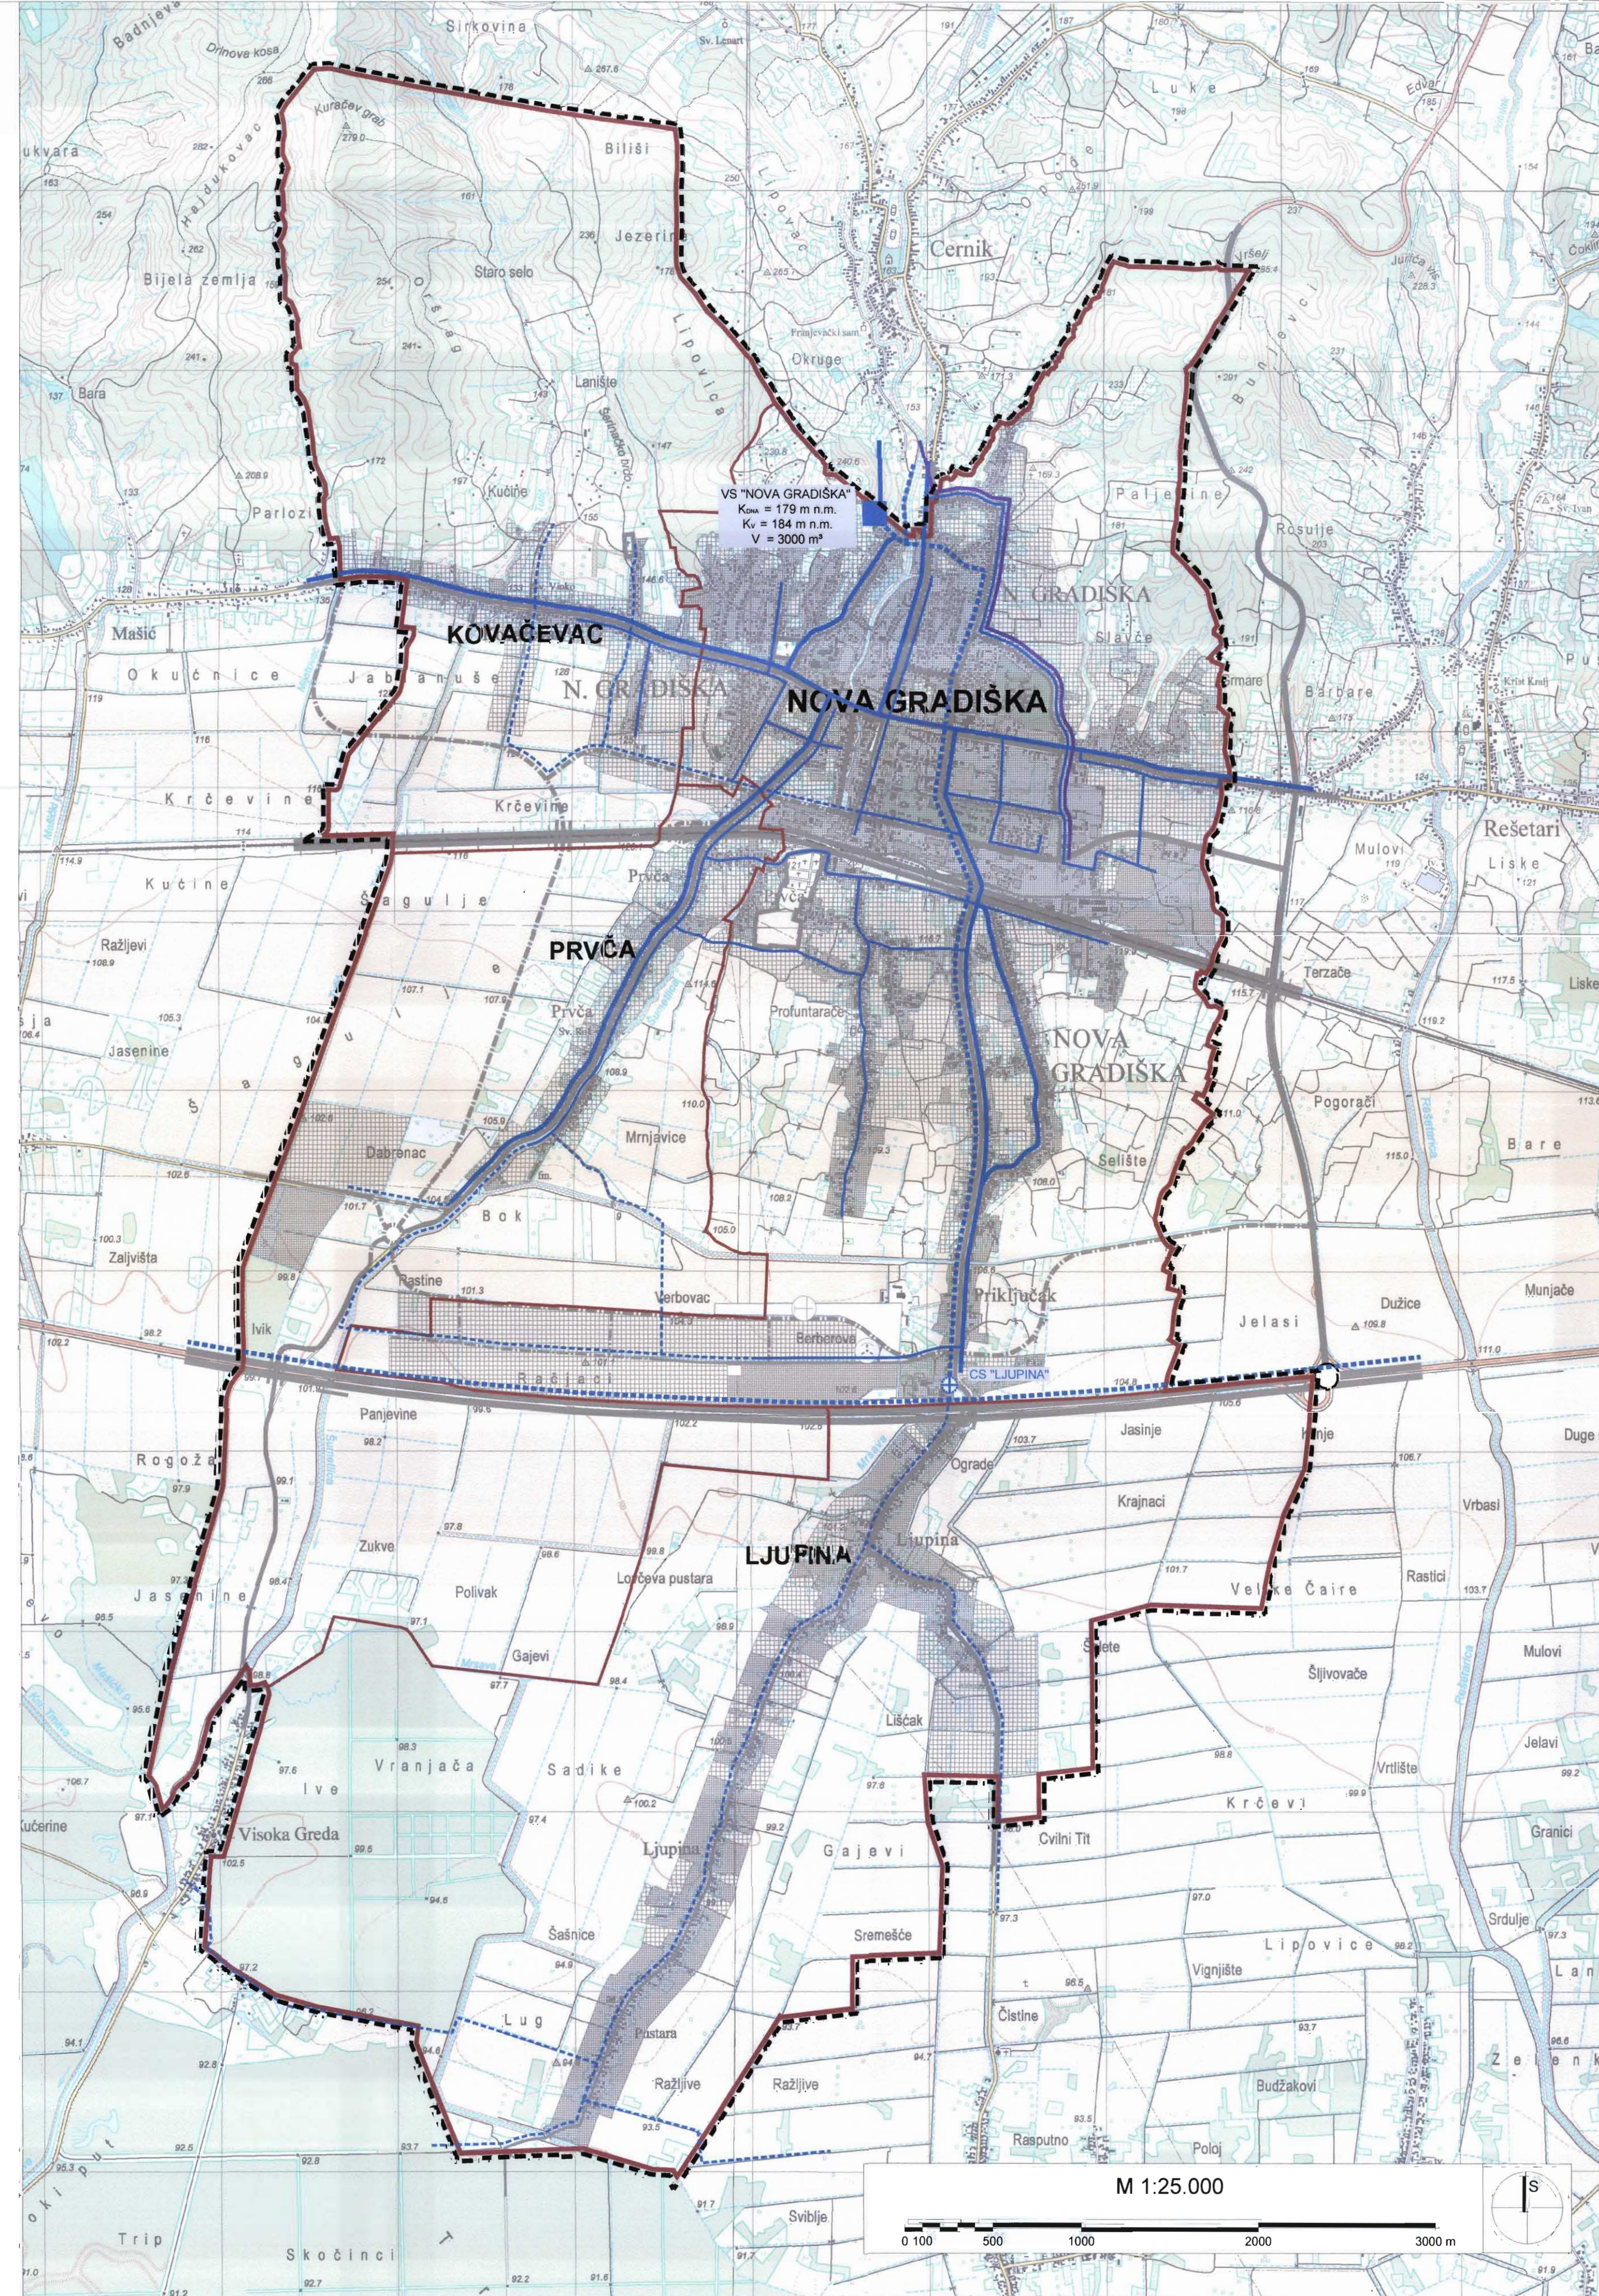

IZMJENE I DOPUNE PROSTORNOG PLANA UREĐENJA GRADA NOVA GRADIŠKA




NOSITELJ IZRADE PLANA
GRAD NOVA GRADIŠKA
UPRAVNI ODJEL ZA URBANIZAM
I KOMUNALNE POSLOVE

STRUČNI IZRAĐIVAČ
URBANISTIČKI INSTITUT HRVATSKE d.o.o.



SHEMATSKA VEZA LISTOVA TOPOGRAFSKIH KARATA (TK25)

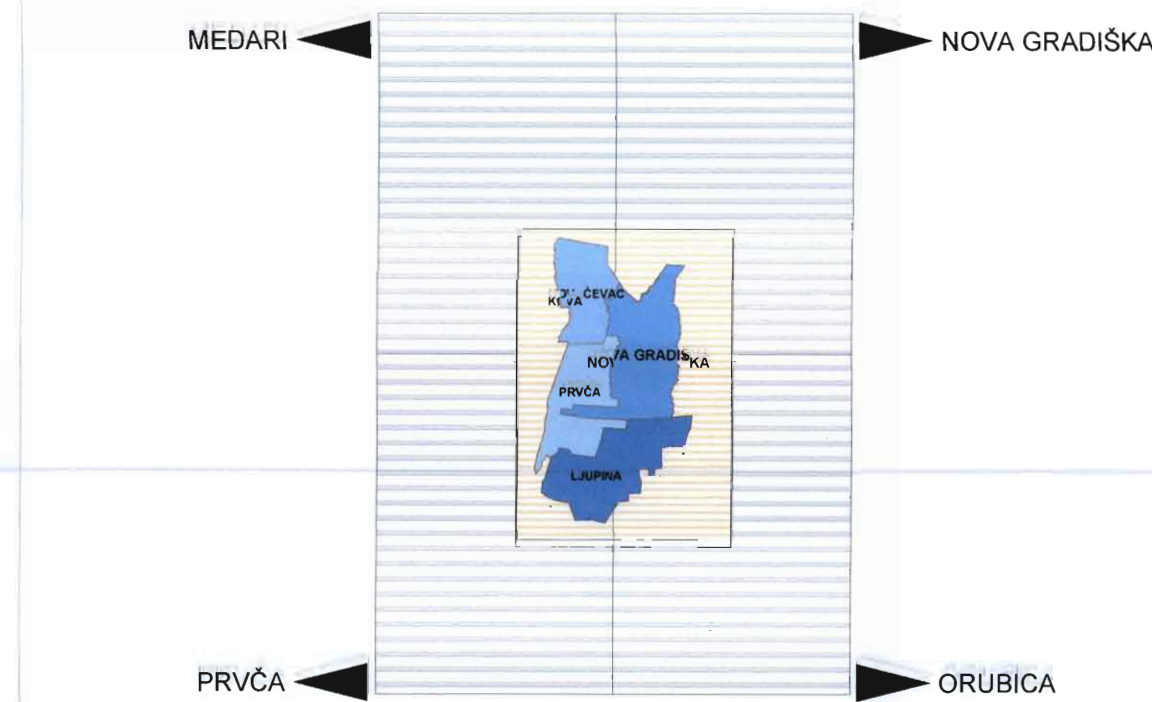

Županija: BRODSKO-POSAVSKA ŽUPANIJA	
Grad: GRAD NOVA GRADIŠKA	
Naziv prostornog plana: IZMJENE I DOPUNE PROSTORNOG PLANA UREĐENJA GRADA NOVA GRADIŠKA	
Naziv kartografskog prikaza: INFRASTRUKTURNI SUSTAVI - VODNOGOSPODARSKI SUSTAV - VODOOPSKRBA	
Broj kartografskog prikaza: 2.5	Mjerilo kartografskog prikaza: 1:25.000
Odluka o izradi Plana: Novogradiški glasnik 2/10 od 12. 03. 2010.	Odluka Gradskog vijeća o donošenju Plana: Novogradiški glasnik 10/14 od 30. 12. 2014.
Javna rasprava (I): 21. 10. 2013. - Glas Slavonije, 17. 10. 2013. - www.novogradska.hr, 18. 10. 2013. - www.mjpu.hr Javna rasprava (II): 02. 06. 2014. - Glas Slavonije, 30. 05. 2014. - www.novogradska.hr, 30. 05. 2014. - www.mjpu.hr	Javni uvid (I) održan od 29. 10. 2013. do 12. 11. 2013. Javni uvid (II) održan od 11. 06. 2014. do 26. 06. 2014.
Pečat tijela odgovornog za provođenje javne rasprave:	Odgovorna osoba za provođenje javne rasprave: Andrea Lazić, dipl.ing.arh.
<p>Mišljenja na Plan prema članku 94. Zakona o prostornom uređenju i gradnji (NN 76/07, 38/09, 55/11, 90/11, 50/12, 55/12):</p> <ol style="list-style-type: none"> Odluka uprave za zaštitu spomenika, Povijesni list za zaštitu i očuvanje spomenika, Slavonski Brod, 19. 03. 2014. Mišljenje Agencije za zaštitu kulturne baštine, Republički zavod za zaštitu kulturne baštine, Zagreb, 08. 03. 2014. Mišljenje vodnogospodarske uprave, Centar za vodnogospodarske poslove d.o.o., Povijesni list, Novi Grad, 31. 03. 2014. 	
<p>Suglasnost na Plan prema članku 98. Zakona o prostornom uređenju i gradnji (NN 76/07, 38/09, 55/11, 90/11, 50/12, 55/12): Brodsko-posavska županija, Upravni odjel za graditeljstvo i prostorno uređenje (Klasa: 350-05/13-01/2, Urbroj: 2178/1-15-14-2), Slavonski Brod, 24. 11. 2014.</p>	
Pravna osoba koja je izradila plan: URBANISTIČKI INSTITUT HRVATSKE d.o.o. ZAGREB	
Pečat pravne osobe koja je izradila plan: 	Odgovorna osoba:
<p>Odgovorni voditelj izrade nacrta konačnog prijedloga dokumenta prostornog uređenja: TEREZIJA MIRKOVIĆ BERKOVIĆ, dipl.ing.arh. [od 01. 11. 2013.] LUSIANA IVEKOVIĆ, dipl.ing.arh. [do 31. 10. 2013.]</p>	
<p>Štućni list izrade plana: 1. Terezijski Berko, dipl.ing.arh. 2. Lusiana Iveković, dipl.ing.arh. 3. Lovrenčić Dubravko, dipl.ing.arh. 4. Matijević Valerija, mag.ing.arh.</p>	
<p>5. Nataša Anđelić, dipl.ing.arh. - uređ. kraj. 6. Nikola Adrović, mag.ing.arh. - uređ. grad. 7. Dejan Vučić, ing. geod. 8. Marijan Prusa, dipl.ing.arh. 9. Juraj Duper, dipl.ing.arh.</p>	
Broj radnog naloga: 10951/13-1/15, 359	Godina izrade: 2014.
Pečat Gradskog vijeća: 	Predsjednik Gradskog vijeća:
Istovjetnost ovog prostornog plana s izvornikom ovjerava:	Pečat nadležnog tijela:
(ime, prezime, potpis)	