

TUMAČ ZNAKOVLJA

GRANICE TERITORIJALNE I STATISTIČKE GRANICE

- GRADSKA GRANICA
- GRANICA NASELJA

OSTALE GRANICE

- OBUHVAT PROSTORNOG PLANA

POVRŠINE ZA RAZVOJ I UREĐENJE RAZVOJ I UREĐENJE POVRŠINA GRAĐEVINSKIH PODRUČJA

- GRAĐEVINSKA PODRUČJA

PROMET


- CESTOVNI PROMET
- ŽELJEZNIČKI PROMET
- ZRAČNI PROMET

ODVODNJA OTPADNIH VODA

- | POSTOJEĆE | PLANIRANO | UREDAJ ZA PROČIŠĆAVANJE OTPADNIH VODA |
|-----------|-----------|---------------------------------------|
| | | |
| | | ISPUST OTPADNIH VODA |
| | | CRPNA STANICA |
| | | GLAVNI DOVODNI KANAL (KOLEKTOR) |
| | | TLAČNI DOVODNI KANAL |
| | | OSTALI DOVODNI KANALI |
| | | SMJER TOKA |

OBRADA, SKLADIŠTENJE I ODLAGANJE OTPADA


- | POSTOJEĆE | PLANIRANO | CENTAR ZA GOSPODARENJE OTPADOM |
|-----------|-----------|---|
| | | |
| | | ODLAGALIŠTE OTPADA /KOMUNALNOG I NEOPASNOG/ |
| | | GRAĐEVINA ZA MEHANIČKO-BIOLOŠKU OBRADU OTPADA I ENERGETSKO ISKORIŠTAVANJE FRAKCIJA OTPADA |
| | | SABIRNO MJESTO OPASNOG OTPADA |

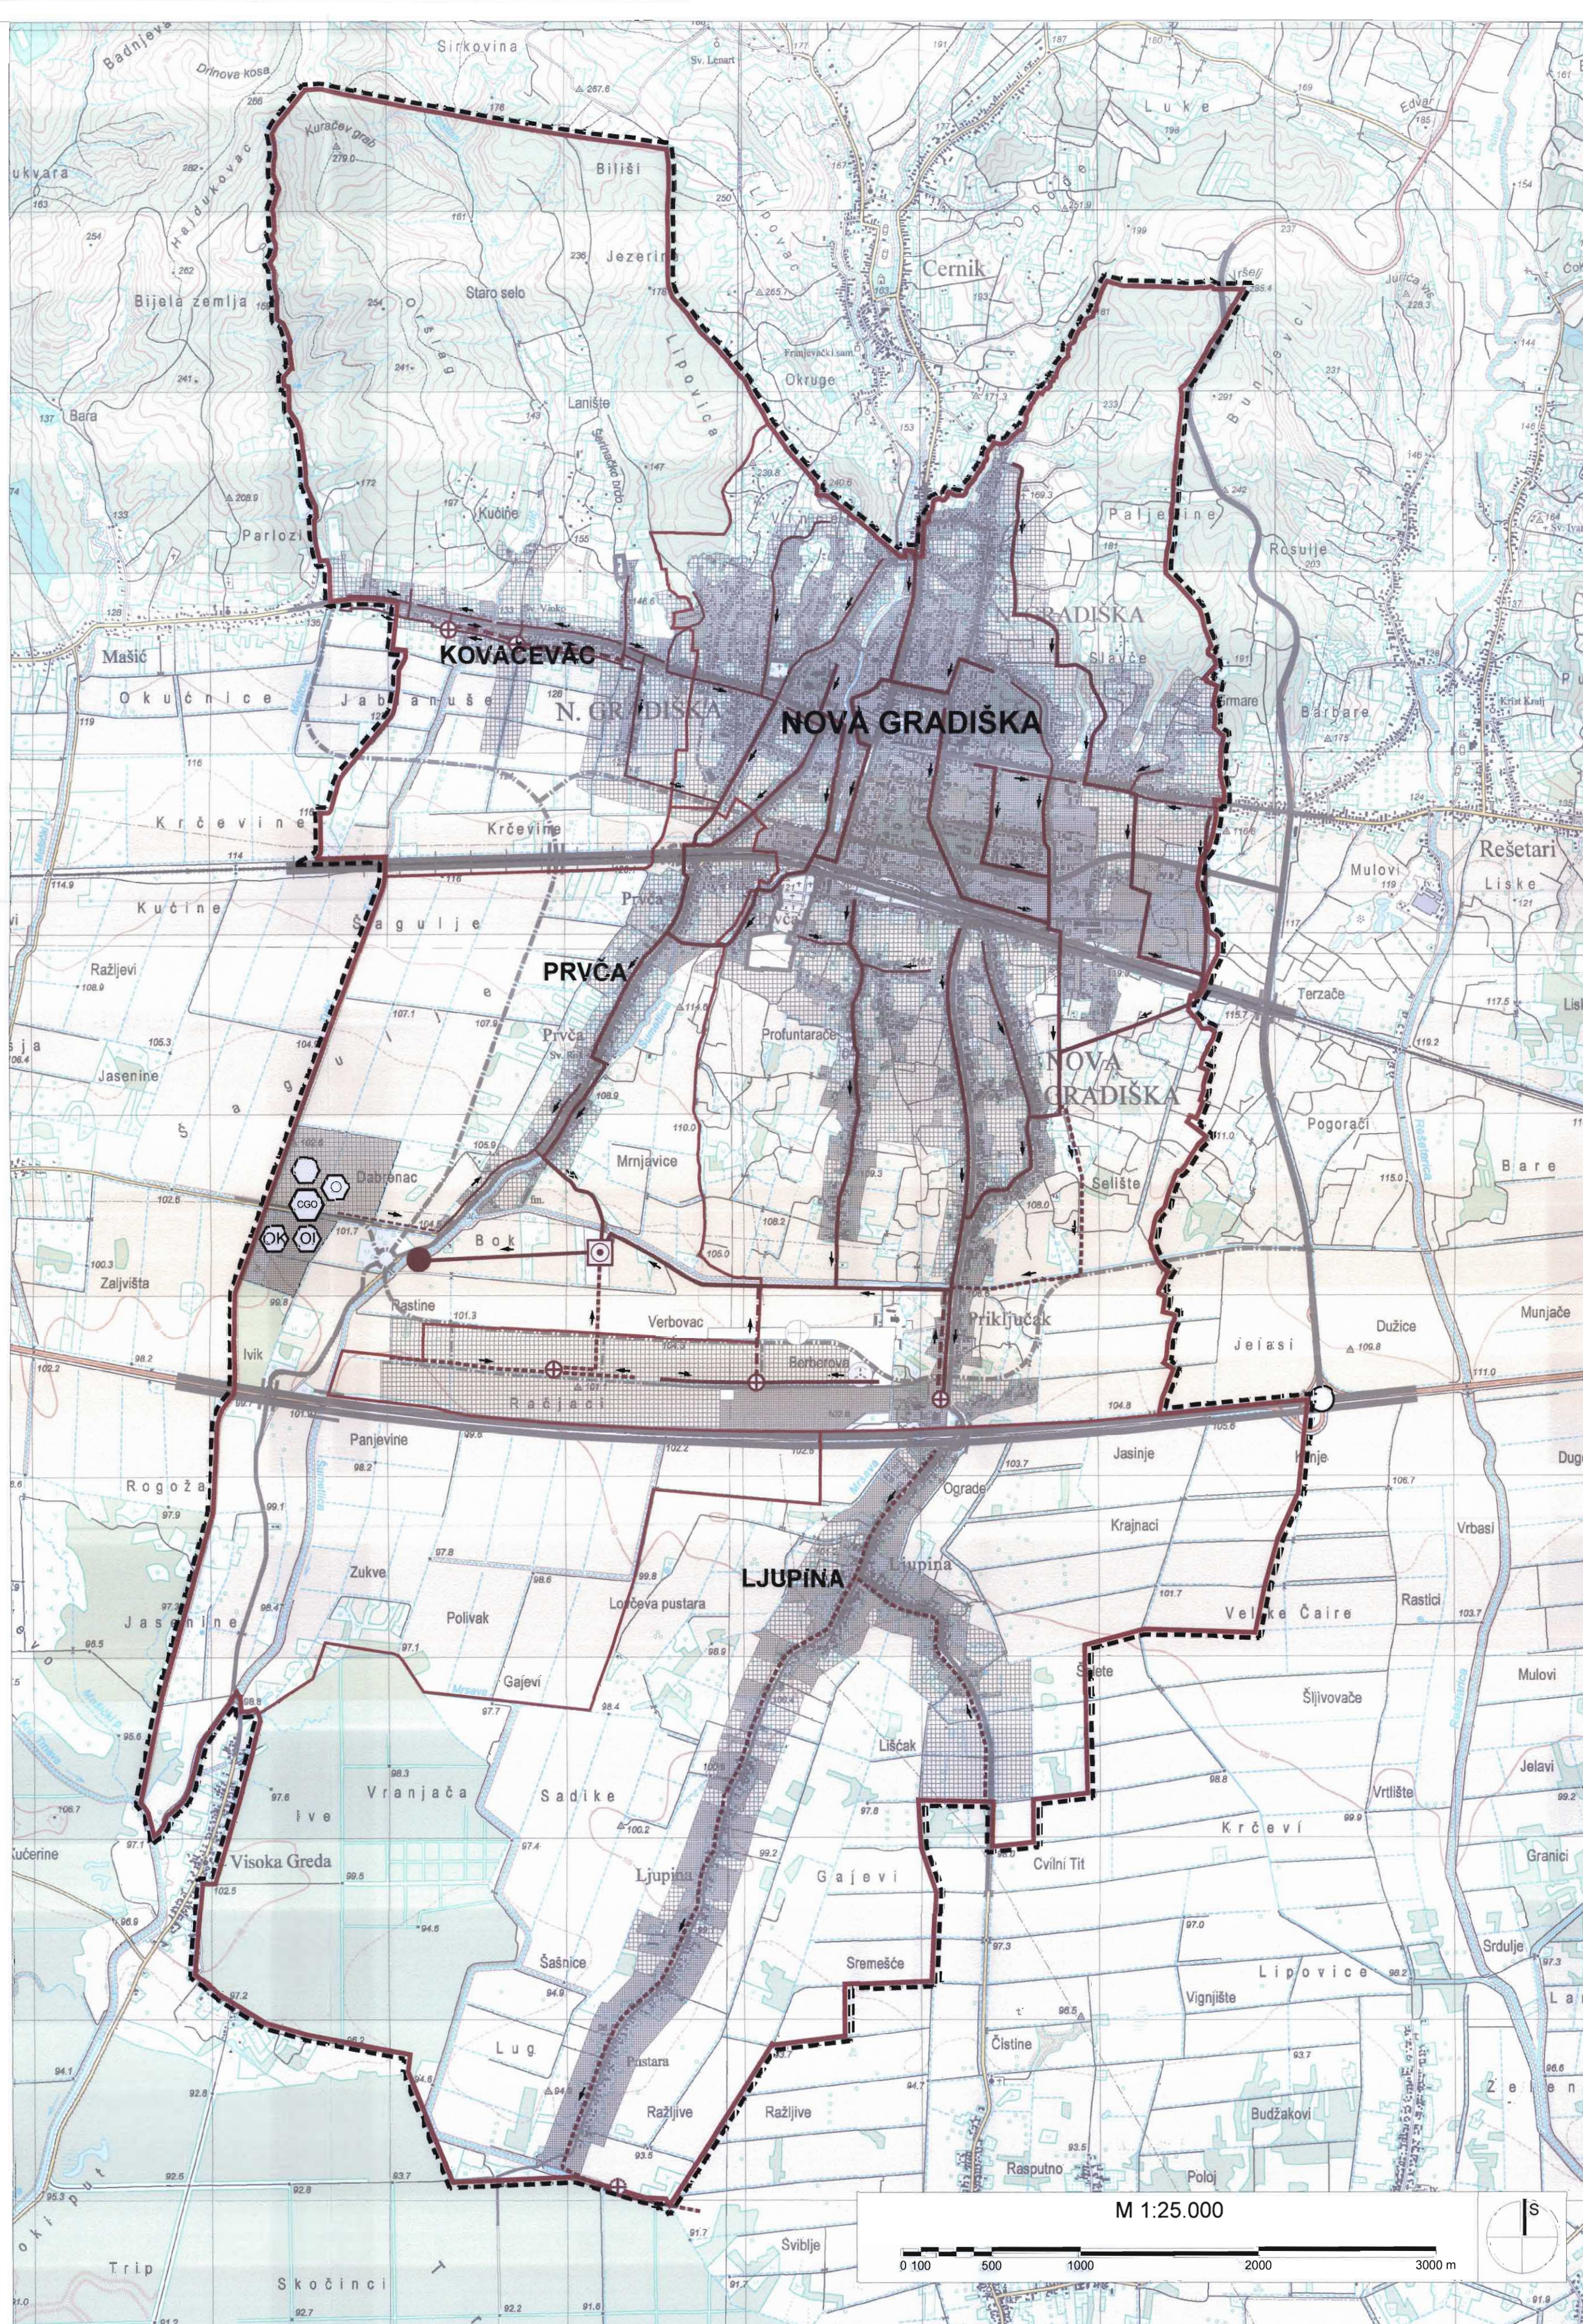

IZMJENE I DOPUNE PROSTORNOG PLANA UREĐENJA GRADA NOVA GRADIŠKA

NOSITELJ IZRADE PLANA
 GRAD NOVA GRADIŠKA
 UPRAVNI ODJEL ZA URBANIZAM
 I KOMUNALNE POSLOVE

STRUČNI IZRAĐIVAČ
 URBANISTIČKI INSTITUT HRVATSKE d.o.o.

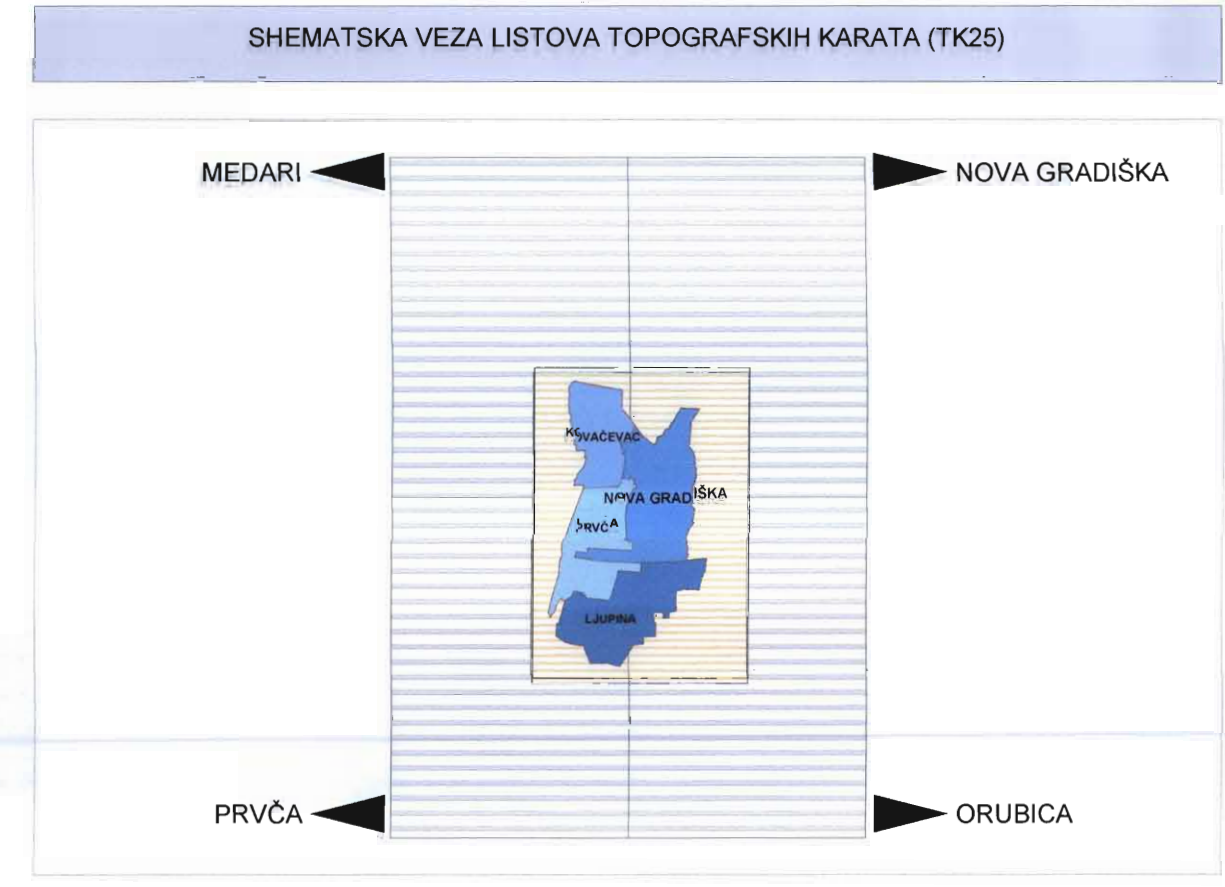

Županija: BRODSKO-POSAVSKA ŽUPANIJA Grad: GRAD NOVA GRADIŠKA	
Naziv prostornog plana: INFRASTRUKTURNI SUSTAVI - VODNOSPODARSKI SUSTAV - ODVODNJA OTPADNIH VODA; OBRADA, SKLADIŠTENJE I ODLAGANJE OTPADA	
Naziv kartografskog prikaza: INFRASTRUKTURNI SUSTAVI - VODNOSPODARSKI SUSTAV - ODVODNJA OTPADNIH VODA; OBRADA, SKLADIŠTENJE I ODLAGANJE OTPADA	
Broj kartografskog prikaza: 2.6 Odluka o izradi Plana: Novogradiški glasnik 2/10 od 12. 03. 2010. Javna rasprava (I): 21. 10. 2013. - Glas Slavonije, 17. 10. 2013. - www.novogradska.hr, 18. 10. 2013. - www.mjpu.hr Javna rasprava (II): 02. 06. 2014. - Glas Slavonije, 30. 05. 2014. - www.novogradska.hr, 30. 05. 2014. - www.mjpu.hr	Mjerilo kartografskog prikaza: 1:25.000 Odluka Gradskog vijeća o donošenju Plana: Novogradiški glasnik 10/14 od 30. 12. 2014. Javni uvid (I) održan od 29. 10. 2013. do 12. 11. 2013. Javni uvid (II) održan od 11. 06. 2014. do 26. 06. 2014.
Pečat tijela odgovornog za provođenje javne rasprave:	Odgovorna osoba za provođenje javne rasprave: Andrea Lazić, dipl.ing.arh.
Mišljenja na Plan prema članku 94. Zakona o prostornom uređenju i gradnji (NN 76/07, 38/09, 55/11, 90/11, 50/12, 55/12): 1. Odluka o izradi Plana... 2. Izjava... 3. Izjava... 4. Izjava... 5. Izjava... 6. Izjava... 7. Izjava... 8. Izjava... 9. Izjava... 10. Izjava... 11. Izjava... 12. Izjava... 13. Izjava... 14. Izjava... 15. Izjava... 16. Izjava... 17. Izjava... 18. Izjava... 19. Izjava... 20. Izjava...	
Suglasnost na Plan prema članku 98. Zakona o prostornom uređenju i gradnji (NN 76/07, 38/09, 55/11, 90/11, 50/12, 55/12): Brodsko-posavska županija, Upravni odjel za graditeljstvo i prostorno uređenje (Klasa: 355-05/13-01/12, Urbroj: 2178/1-15-14-2), Slavoniski brod, 24. 11. 2014.	
Pravna osoba koja je izradila plan: URBANISTIČKI INSTITUT HRVATSKE d.o.o. ZAGREB	
Pečat pravne osobe koja je izradila plan:	Odgovorna osoba: mr.sc. Ninoslav Duper, dipl.ing.arh.
Odgovorni voditelj izrade nacrta konačnog prijedloga dokumenta prostornog uređenja: TEREZIJA MIRKOVIĆ BERKOVIĆ, dipl.ing.arh. [od 01. 11. 2013.] LUSIANA IVEKOVIĆ, dipl.ing.arh. [do 31. 10. 2013.]	
Sinuši tim u izradi plana: 1. Tereziya Mirković Berkočić, dipl.ing.arh. 2. Lusianna Iveković, dipl.ing.arh. 3. Lovorka Šibenik, dipl.ing.arh. 4. Marija Valentić, dipl.ing.arh. 5. Nikača Avramović, mag.ing.geod. 6. Dean Vučić, ing.geod. 7. Marijan Prus, dipl.ing. 8. Juraj Duper, dipl.ing.arh.	
Broj radnog naloga: 1399 + Broj plana: 1359	Godina izrade: 2014.
Pečat Gradskog vijeća:	Predsjednik Gradskog vijeća: Zoran Vukić
Istovjetnost ovog prostornog plana s izvornikom ovjerava:	
(ime, prezime, potpis)	