



**PROMETNA, ULIČNA I KOMUNALNA  
 INFRASTRUKTURNA MREŽA - PROMET**

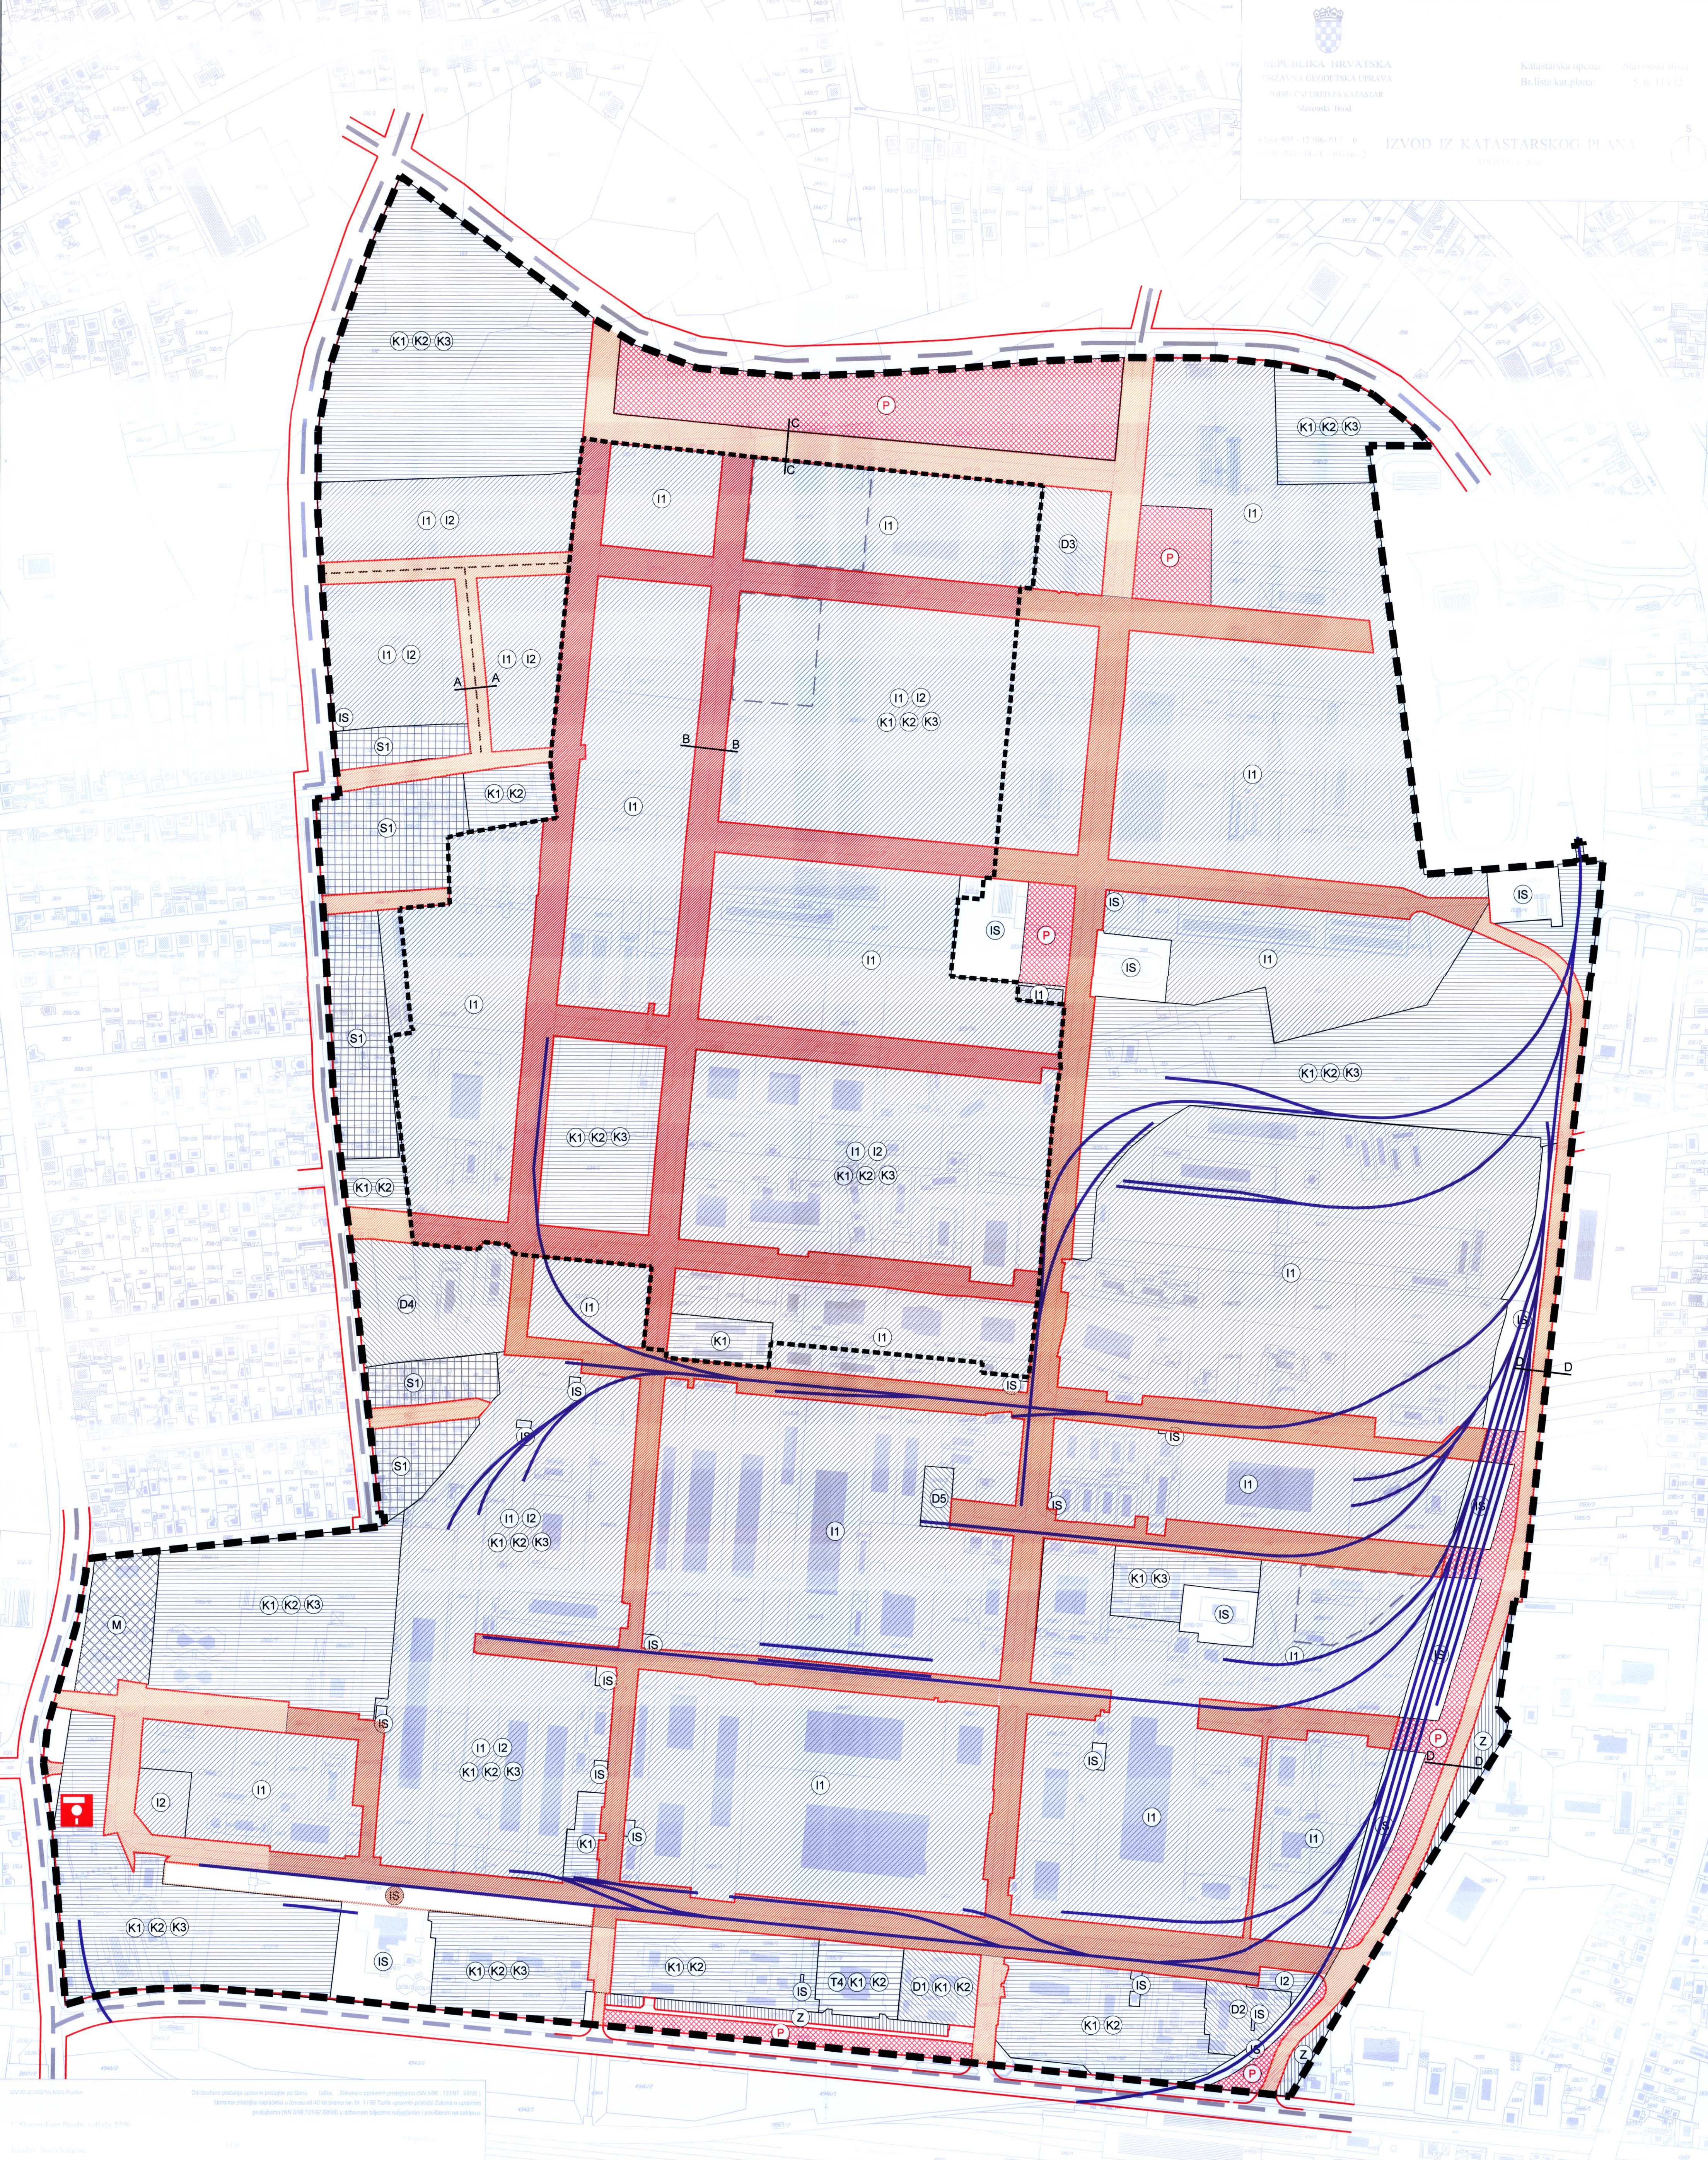

- TUMAČ:**
- GRANICA OBUHVATA
  - GRANICA SLOBODNE ZONE
  - STAMBENA NAMJENA
  - MJEŠOVITA NAMJENA (M2 - poslovno-stambena)
  - JAVNA I DRUŠTVENA NAMJENA (D1- zdravstvena stanica, D2- strojarski fakultet, D3- carinarnica, D4- vatrogasni centar- MUP, D5- poduzetnički inkubator)
  - GOSPODARSKA NAMJENA- PROIZVODNA (I1- pretežito industrijska, I2- pretežito zanatska)
  - GOSPODARSKA NAMJENA- POSLOVNA (K1 - uslužna, K2 - trgovačka, K3 - komunalno-servisna)
  - GOSPODARSKA NAMJENA- UGOSTITELJSKO TURISTIČKA (T4 - ugostiteljstvo; restaurant, cafe i sl.)
  - ZAŠTITNO ZELENILU
  - POVRŠINE INFRASTRUKTURNIH SUSTAVA

- GRANICA KORIDORA CESTE
- INTERNE (UNUTRAŠNJE) PRISTUPNE CESTE S OGRANIČENIM PRISTUPOM (unutar slobodne zone)
- INTERNE (UNUTRAŠNJE) PRISTUPNE CESTE S KONTROLIRANIM PRISTUPOM
- GRADSKE ULICE I DRUGE PROMETNICE SA SLOBODNIM PRISTUPOM
- PARKING
- BENZINSKA POSTAJA
- INDUSTRIJSKI ŽELJEZNIČKI KOLOSJECI

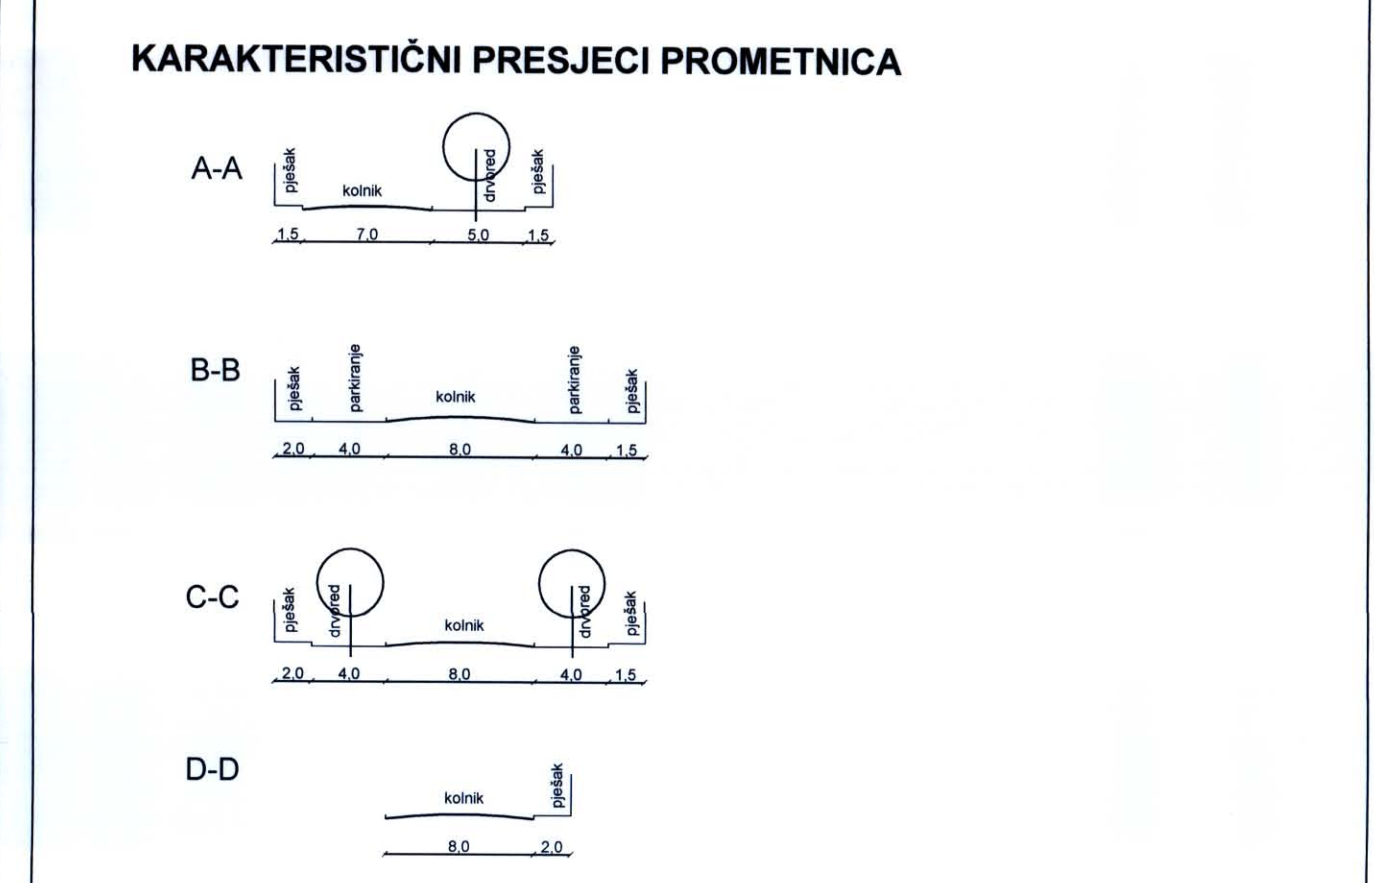

Naručilac: "ĐURO ĐAKOVIĆ" , Holding d.d.		Plan izradio: URBANISTIČKI INSTITUT HRVATSKE d.d. P. Petric 4, 10000 Zagreb, tel. 014804 200, fax. 0148132 708	
Naziv prostornog plana: URBANISTIČKI PLAN UREĐENJA INUSTRISKE ZONE "ĐURO ĐAKOVIĆ"		Pečat: 	Direktor: 
Naziv kartografskog prikaza: PROMETNA, ULIČNA I KOMUNALNA INFRASTRUKTURNA MREŽA - PROMET		Koordinator plana: Vladimir Tutek, dipl. ing. arh.	Vođitelj izrade plana: Vladimir Tutek, dipl. ing. arh.
Broj kartografskog prikaza: 5.1	Mjerilo kartografskog prikaza: 1 : 2 000	Stručni tim: Vladimir Tutek, dipl. ing. arh. Božica Murić, ing. arh. Veselin Oberaner, dipl. ing. arh. Goran Ljubčić, dipl. ing. arh. Darko Latinić, aps. arh.	Miroslav Mikošević, aps. arh. Mladen Kardum, ing. arh. Dean Vučić, ing. geod. Gordan Matić, dipl. ing. prom. Marija Babić, ing. grad.
Program mjera za unapređenje stanja u prostoru: SLUŽBENI VJESNIK Brodsko-posavske županije br. 02/06		Javni uvid odobren: 14. 08. 2007. - 15. 09. 2007.	
Javna rasprava (datum objave): 03. 08. 2007.		Godina izrade plana: 2006/2008.	
Pečat tijela odgovornog za provođenje javne rasprave: 		Pečat predstavnika tijela: 	
Suglasnost na plan prema članku 325. Zakona o prostornom uređenju i gradnji (NN 79/07): Služba za održavanje državnih i lokalnih udruga i provedbu dokumenata prostornog uređenja Klasa: 361-03/08-05/12 Urbroj: 2178/01-10-08-3 Širovački Brod, 22. rujna 2008.		Istovjetnost ovog prostornog plana s izvornikom otoprava: 	