



**URBANISTIČKI PLAN UREĐENJA
INUSTRIJSKE ZONE "ĐURO ĐAKOVIĆ"**

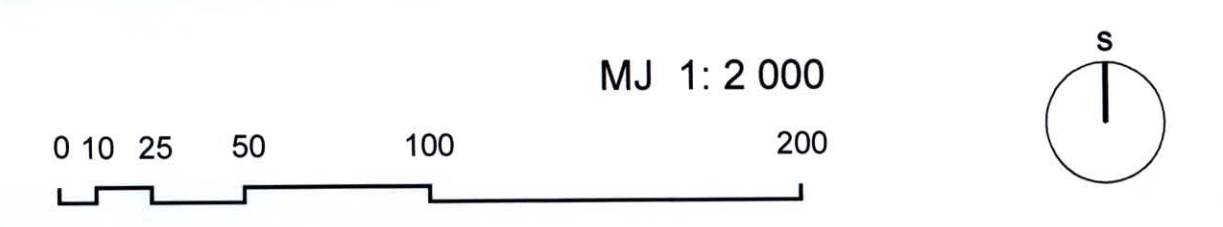

**PROMETNA, ULIČNA I KOMUNALNA
INFRASTRUKTURNA MREŽA -
POŠTA I TELEKOMUNIKACIJE**

- TUMAČ:**
- GRANICA OBUHVATA
 - GRANICA SLOBODNE ZONE
 - POŠTA I TELEKOMUNIKACIJE**
 - postojeće planirano
 - KORISNIČKI I SPOJNI VODOVI I KANALI (TK KABEL U DTK)
 - TK ZDENAC
 - BAZNA RADIJSKA STANICA
 - PODRUČNA CENTRALA (ATC "ĐURO ĐAKOVIĆ")
 - STAMBENA NAMJENA
 - MJEŠOVITA NAMJENA (M2 - poslovno-stambena)
 - JAVNA I DRUŠTVENA NAMJENA (D1 - zdravstvena stanica, D2 - strojarski fakultet, D3 - carinarnica, D4 - vatrogasni centar- MUP, D5- poduzetnički inkubator)
 - GOSPODARSKA NAMJENA- PROIZVODNA (I1- pretežito industrijska, I2- pretežito zanatska)
 - GOSPODARSKA NAMJENA- POSLOVNA (K1 - uslužna, K2 - trgovačka, K3 - komunalno-servisna)
 - GOSPODARSKA NAMJENA- UGOSTITELJSKO TURISTIČKA (T4 - ugostiteljstvo; restaurant, cafe i sl.)
 - ZAŠTITNO ZELENILO
 - POVRŠINE INFRASTRUKTURNIH SUSTAVA
 - GRANICA KORIDORA CESTE
 - PARKING

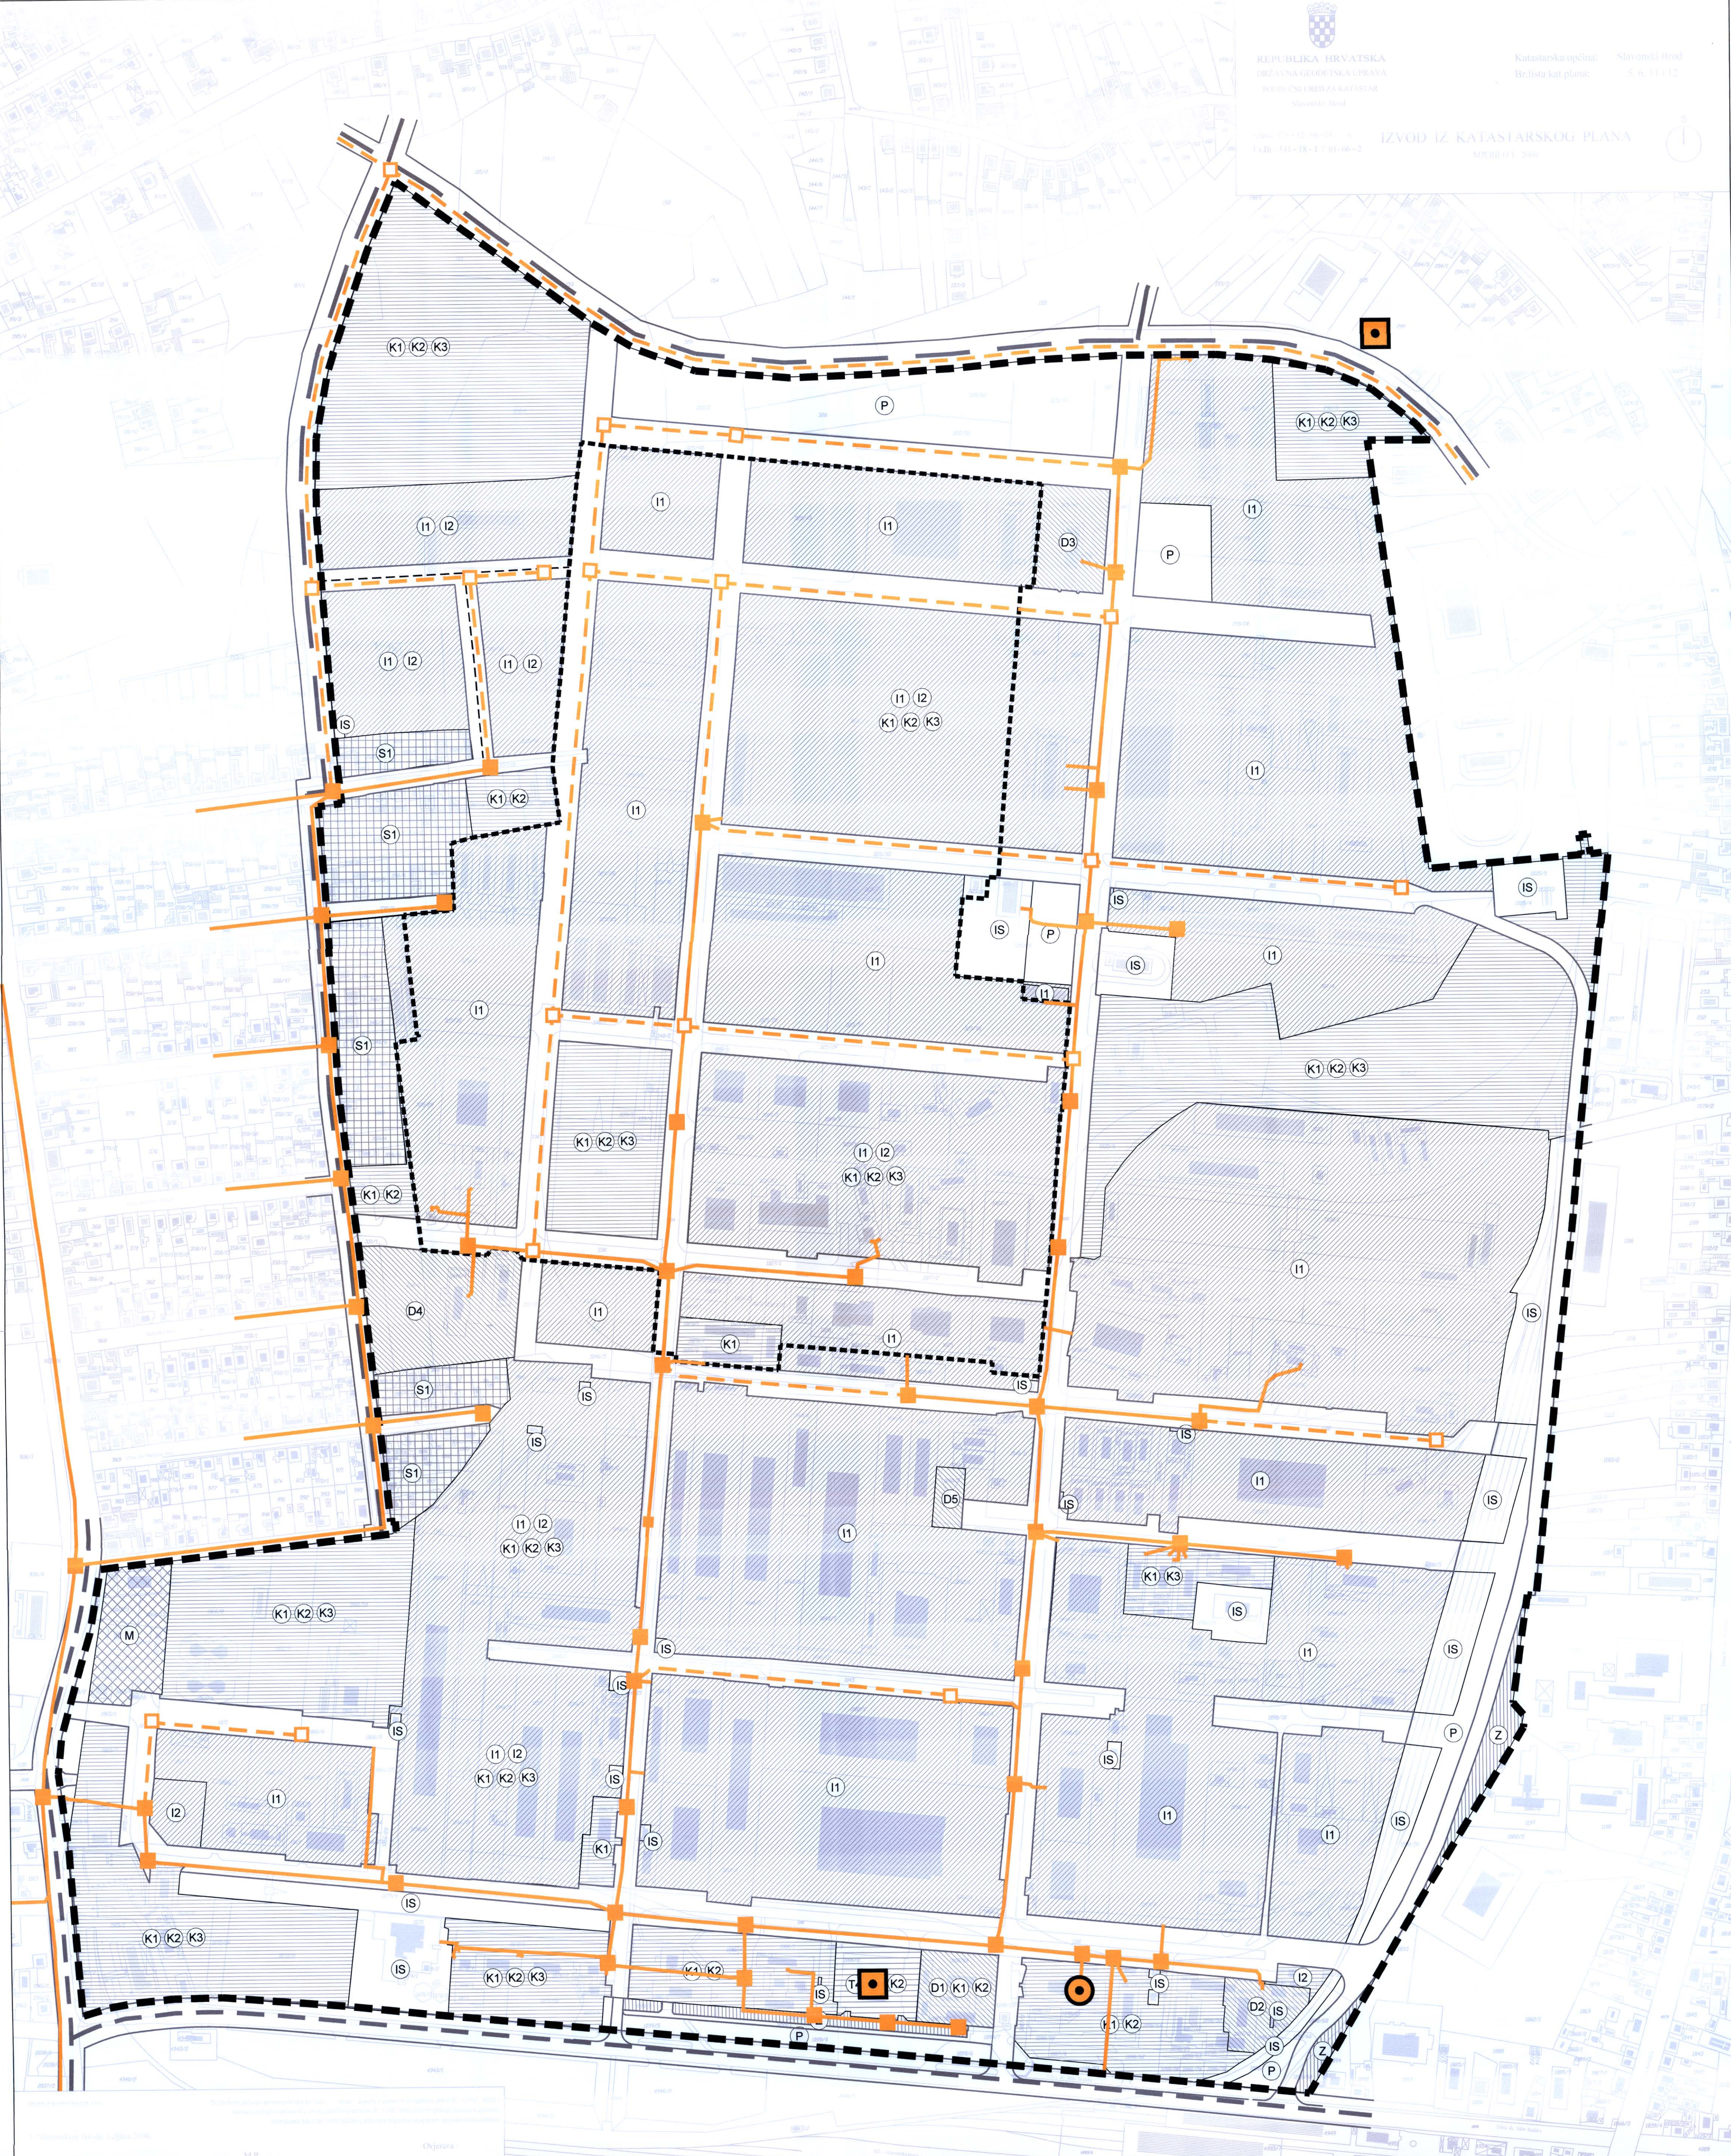

Naručilac: "ĐURO ĐAKOVIĆ", Holding d.d.		Plan izradio: URBANISTIČKI INSTITUT HRVATSKE d.d.	
Naziv prostornog plana: URBANISTIČKI PLAN UREĐENJA INUSTRIJSKE ZONE "ĐURO ĐAKOVIĆ"		Pečat: Direktor:	
Naziv kartografskog prikaza: PROMETNA, ULIČNA I KOMUNALNA INFRASTRUKTURNA MREŽA - POŠTA I TELEKOMUNIKACIJE		Koordinator plana: Vladimir Tutek, dipl.ing.arh. Voditelj izrade plana: Vladimir Tutek, dipl.ing.arh.	
Broj kartografskog prikaza: 5.3	Mjerilo kartografskog prikaza: 1:2000	Štampani list: Vladimír Tutek, dipl.ing.arh. Božica Murjić, ing.arh. Vedran Oberan, dipl.ing.arh. Gorana Lubčić, dipl.ing.arh. Darko Latin, aspi.arh.	
Program mjera za unapređenje planja u prostoru: SLUŽBENI VJESNIK Brodsko-posavske županije br. 02/06	Odluka predstavničkog tijela o stonovnom planu: Brodsko-posavske županije br. 10/06	Mijana Milošević, aspi.arh. Mladen Kardum, ing.grad. Dean Vučić, ing.geod. Gordana Mlaković, dipl.ing.prom. Marija Bačić, ing.grad.	
Javna rasprava (datum objave): 03.08.2007.	Javni uvid održan: 14.08.2007. - 15.09.2007.	Broj elaborata: 1277 Radni nalog: 9907 Godina izrade plana: 2006/2008.	
Pečat tijela odgovornog za provođenje javne rasprave: Pero Zubak, dipl.ing.arh. ime, prezime i potpis	Odgovorna osoba za provođenje javne rasprave: ime, prezime i potpis	Pečat predstavničkog tijela:	Pečat nadležnog tijela:
Suglasnost na plan prema članku 325. Zakona o prostornom uređenju i gradnji (NN 170/07): Služba za izdavanje dozvola i akata u provedbi dokumenta prostornog uređenja Klasa: 361-03/08-05/12 Urbina: 217851-10-08-3 Slavonski Brod, 23. lipnja 2008.		Suglasnost ovog prostornog plana s izvornom ovrjavom: Željko Radčić, dipl.kur. ime, prezime i potpis	