



**URBANISTIČKI PLAN UREĐENJA
 INUSTRJSKE ZONE "ĐURO ĐAKOVIĆ"**

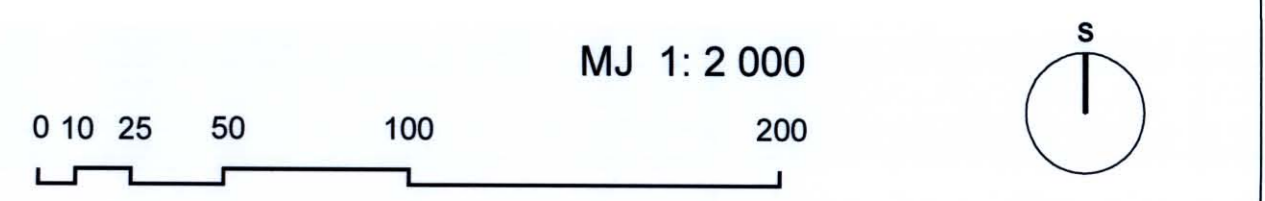

**PROMETNA, ULIČNA I KOMUNALNA
 INFRASTRUKTURNA MREŽA -
 PLINOOPSKRBA**

- TUMAČ:**
- GRANICA OBUHVATA
 - GRANICA SLOBODNE ZONE
- PLINOOPSKRBA**
- (pretežito zračni) LOKALNI PLINOVOD
 - (podzemni) (rek = rekonstrukcija)
 - MJERNO REDUKCIJSKA STANICA
- STAMBENA NAMJENA
 - MJESOVITA NAMJENA (M2 - poslovno-stambena)
 - JAVNA I DRUŠTVENA NAMJENA (D1- zdravstvena stanica, D2- strojarski fakultet, D3- carinarnica, D4- vatrogasni centar- MUP, D5- poduzetnički inkubator)
 - GOSPODARSKA NAMJENA- PROIZVODNA (I1- pretežito industrijska, I2- pretežito zanatska)
 - GOSPODARSKA NAMJENA- POSLOVNA (K1 - uslužna, K2 - trgovačka, K3 - komunalno-servisna)
 - GOSPODARSKA NAMJENA- UGOSTITELJSKO TURISTIČKA (T4 - ugostiteljstvo; restaurant, cafe i sl.)
 - ZAŠTITNO ZELENILO
 - POVRŠINE INFRASTRUKTURNIH SUSTAVA
 - GRANICA KORIDORA CESTE
 - PARKING

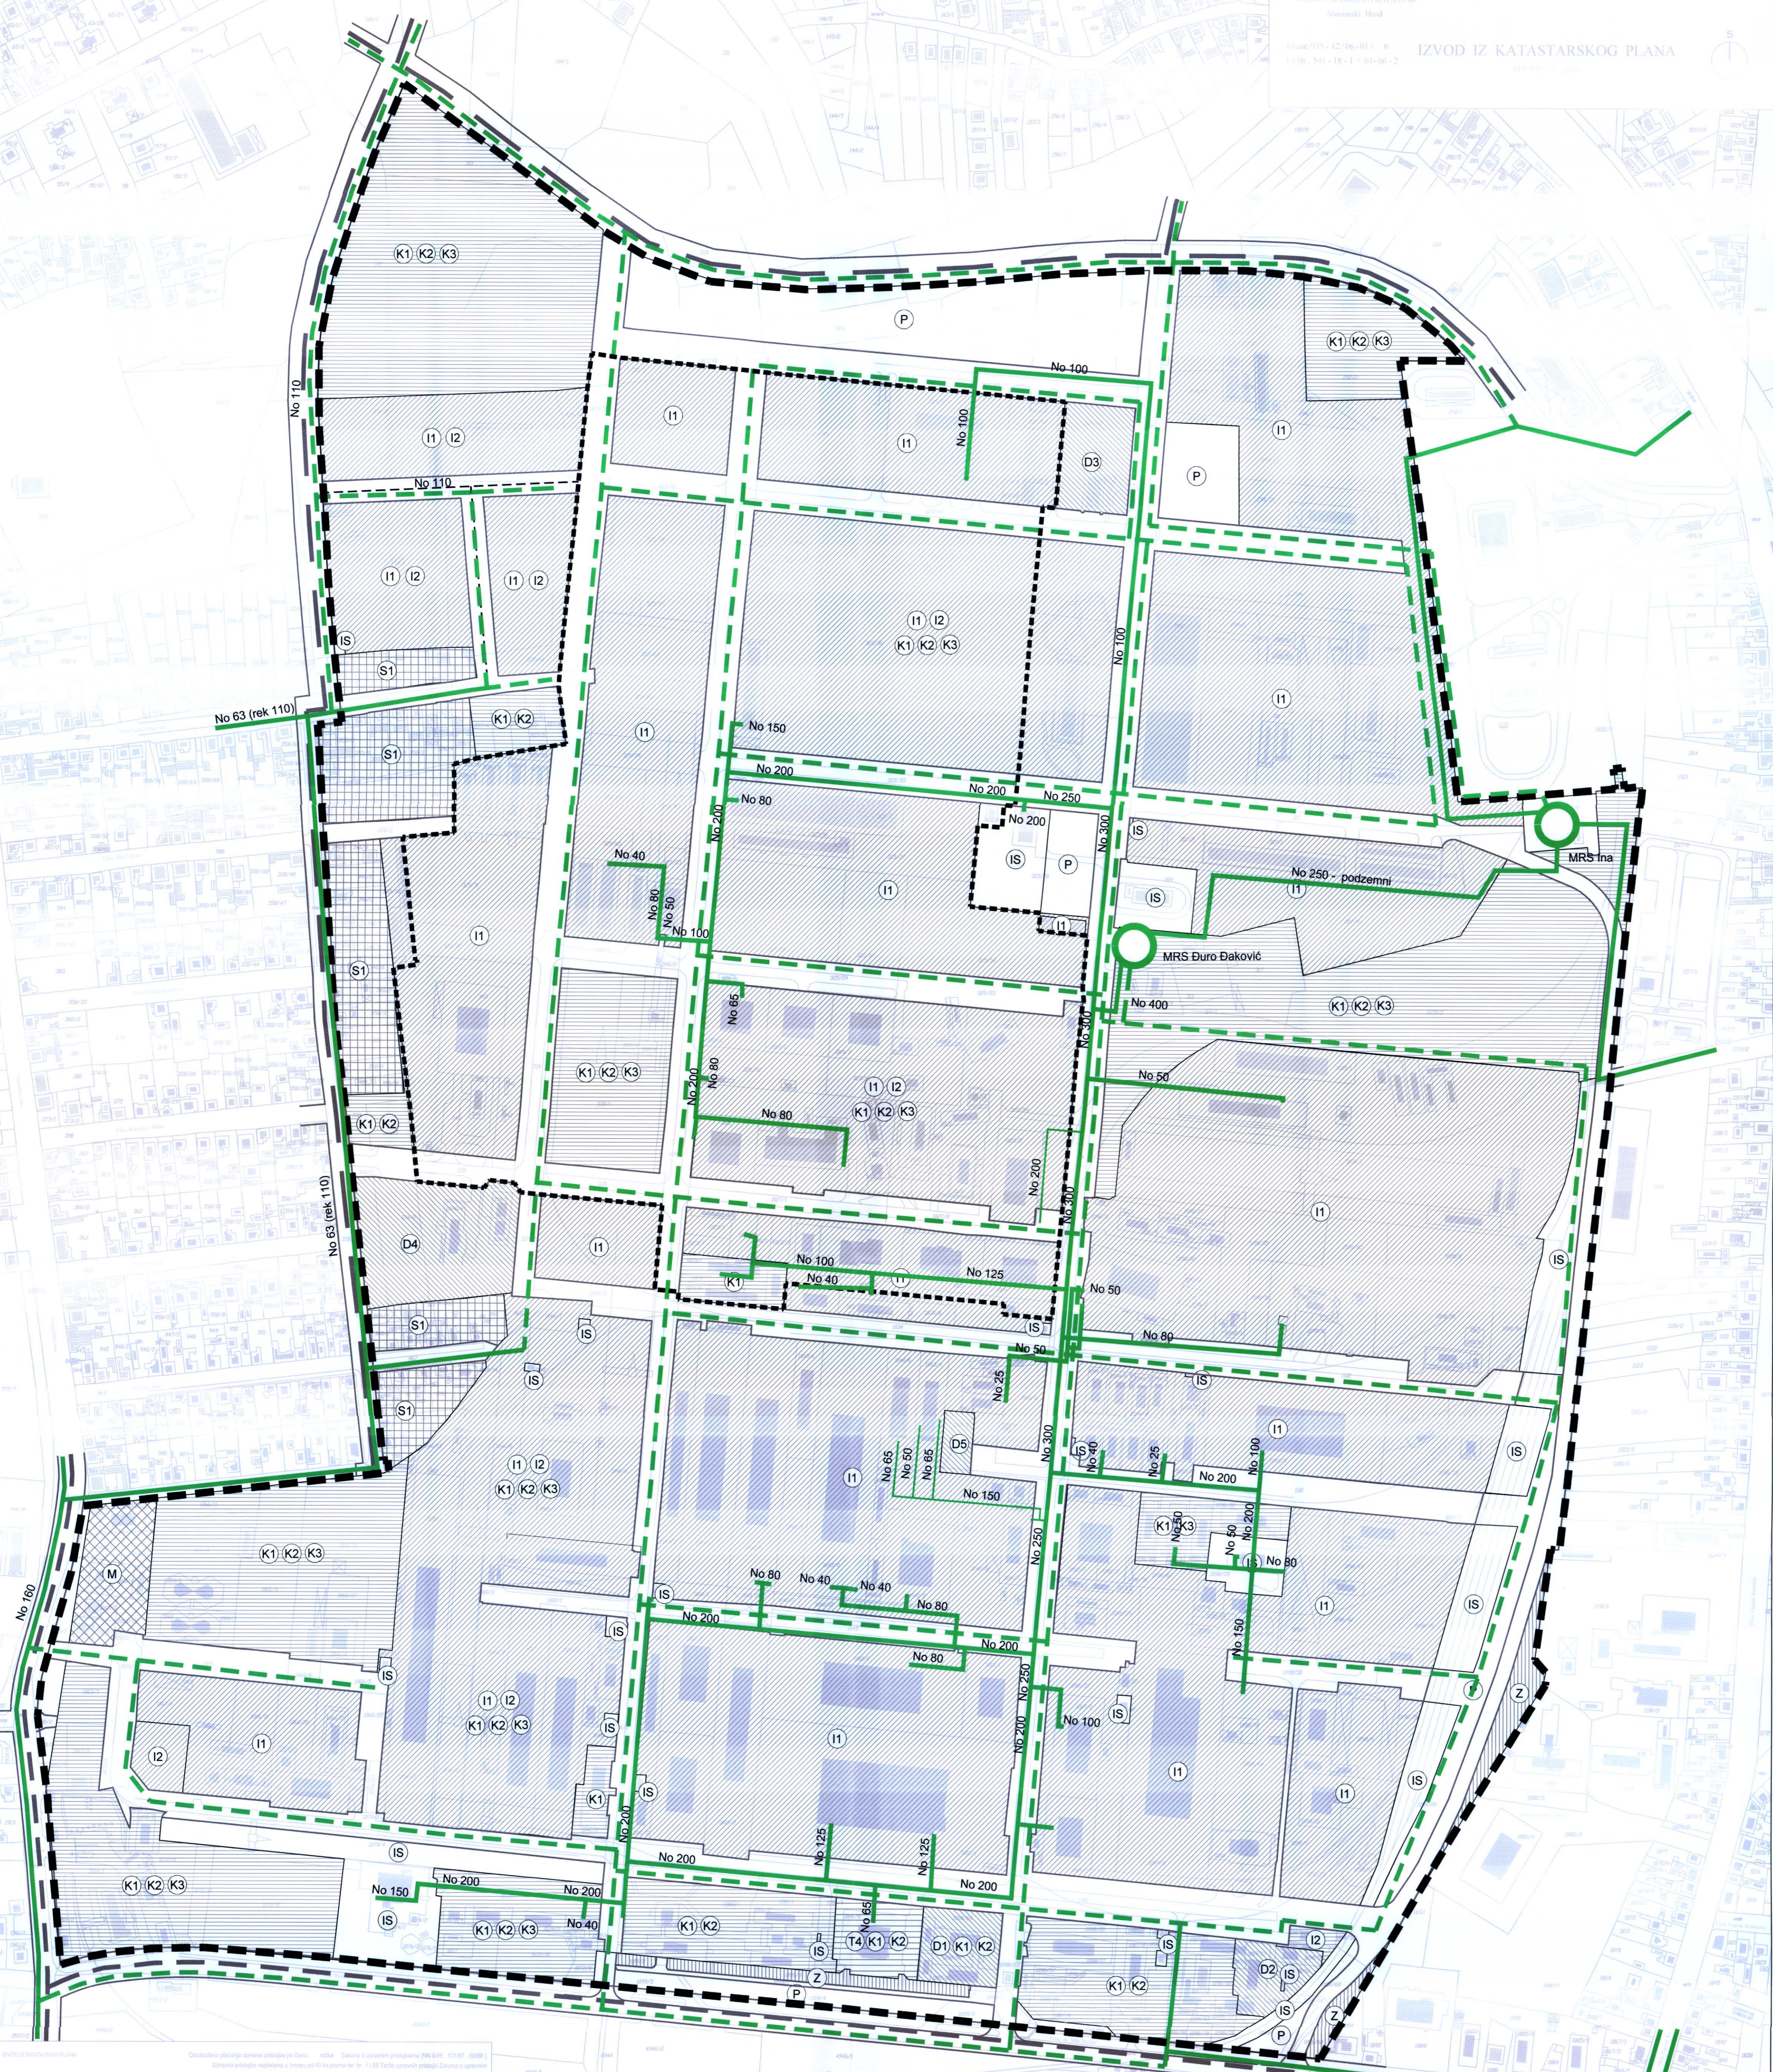

Naručilac: "ĐURO ĐAKOVIĆ", Holding d.d.	Plan izradio: URBANISTIČKI INSTITUT HRVATSKE d.d.	Pečat:	Direktor:
Naziv prostornog plana: URBANISTIČKI PLAN UREĐENJA INUSTRJSKE ZONE "ĐURO ĐAKOVIĆ"	Mjerilo kartografskog prikaza: 1 : 2 000	Voditelj izrade plana: Vladimir Tutek, dipl.ing.arh.	
Naziv kartografskog prikaza: PROMETNA, ULIČNA I KOMUNALNA INFRASTRUKTURNA MREŽA - PLINOOPSKRBA	Broj kartografskog prikaza: 5/8	Stručni tim: Vladimir Tutek, dipl.ing.arh.; Božica Marijić, ing.arh.; Vedran Občan, dipl.ing.arh.; Gorana Ljubičić, dipl.ing.arh.; Darko Latić, ing.arh.	Mirjana Mirošević, aps.arh.; Mladen Karaman, ing.grad.; Dejan Vučić, ing.grad.; Goran Maček, dipl.ing.prom.; Marija Babčić, ing.grad.
Program mjera za unapređenje stanja u prostoru: SLUŽBENI VJESNIK Brodsko-posavske županije br. 02/06	Javna rasprava (datum objave): 03.08.2007.	Odluka predstavničkog tijela o donošenju plana: SLUŽBENI VJESNIK Brodsko-posavske županije br. 10/08	Datum javne rasprave: 14.08.2007. - 15.09.2007.
Pečat:	Odgovorna osoba za provođenje javne rasprave:	Pečat predstavničkog tijela:	Pečat nadležnog tijela:
Suglasnost na izdavanje plana:	Služba za izdavanje dozvola i akata u provedbi dokumenta prostornog uređenja:	Ime, prezime i potpis:	Ime, prezime i potpis:

© 2007. URBANISTIČKI INSTITUT HRVATSKE d.d.
 Sva prava zadržana. Zabranjeno kopiranje bez dozvole izdavača.
 Izdavač: URBANISTIČKI INSTITUT HRVATSKE d.d., Zagreb, A-2003
 Služba za izdavanje dozvola i akata u provedbi dokumenta prostornog uređenja
 Ulica: 21780/1-10408-3
 Slavonski Brod, 23. lipnja 2008.