


**URBANISTIČKI PLAN UREĐENJA  
 INUSTRISKE ZONE "ĐURO ĐAKOVIĆ"**

MJ 1: 2 000  
 0 10 25 50 100 200

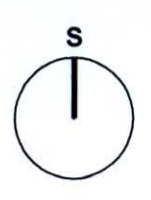

**PROMETNA, ULIČNA I KOMUNALNA  
 INFRASTRUKTURNA MREŽA -  
 ELEKTROENERGETIKA**


TUMAČ:

- GRANICA OBUHVATA
- GRANICA SLOBODNE ZONE

ELEKTROENERGETIKA

- |  |           |           |                  |
|--|-----------|-----------|------------------|
|  | postojeće | planirano | TS 35 kV         |
|  |           |           | TS 20 kV         |
|  |           |           | KABEL 35 (20) kV |
|  |           |           | KABEL 10 (20) kV |

- STAMBENA NAMJENA
- MJEŠOVITA NAMJENA (M2 - poslovno-stambena)
- JAVNA I DRUŠTVENA NAMJENA (D1 - zdravstvena stanica, D2 - strojarSKI fakultet, D3 - carinarnica, D4 - vatrogasni centar- MUP, D5 - poduzetnički inkubator)
- GOSPODARSKA NAMJENA- PROIZVODNA (I1- pretežito industrijska, I2- pretežito zanatska)
- GOSPODARSKA NAMJENA- POSLOVNA (K1 - uslužna, K2 - trgovačka, K3 - komunalno-servisna)
- GOSPODARSKA NAMJENA- UGOSTITELJSKO TURISTIČKA (T4 - ugostiteljstvo; restaurant, cafe i sl.)
- ZAŠTITNO ZELENILO
- POVRŠINE INFRASTRUKTURNIH SUSTAVA
- GRANICA KORIDORA CESTE
- PARKING

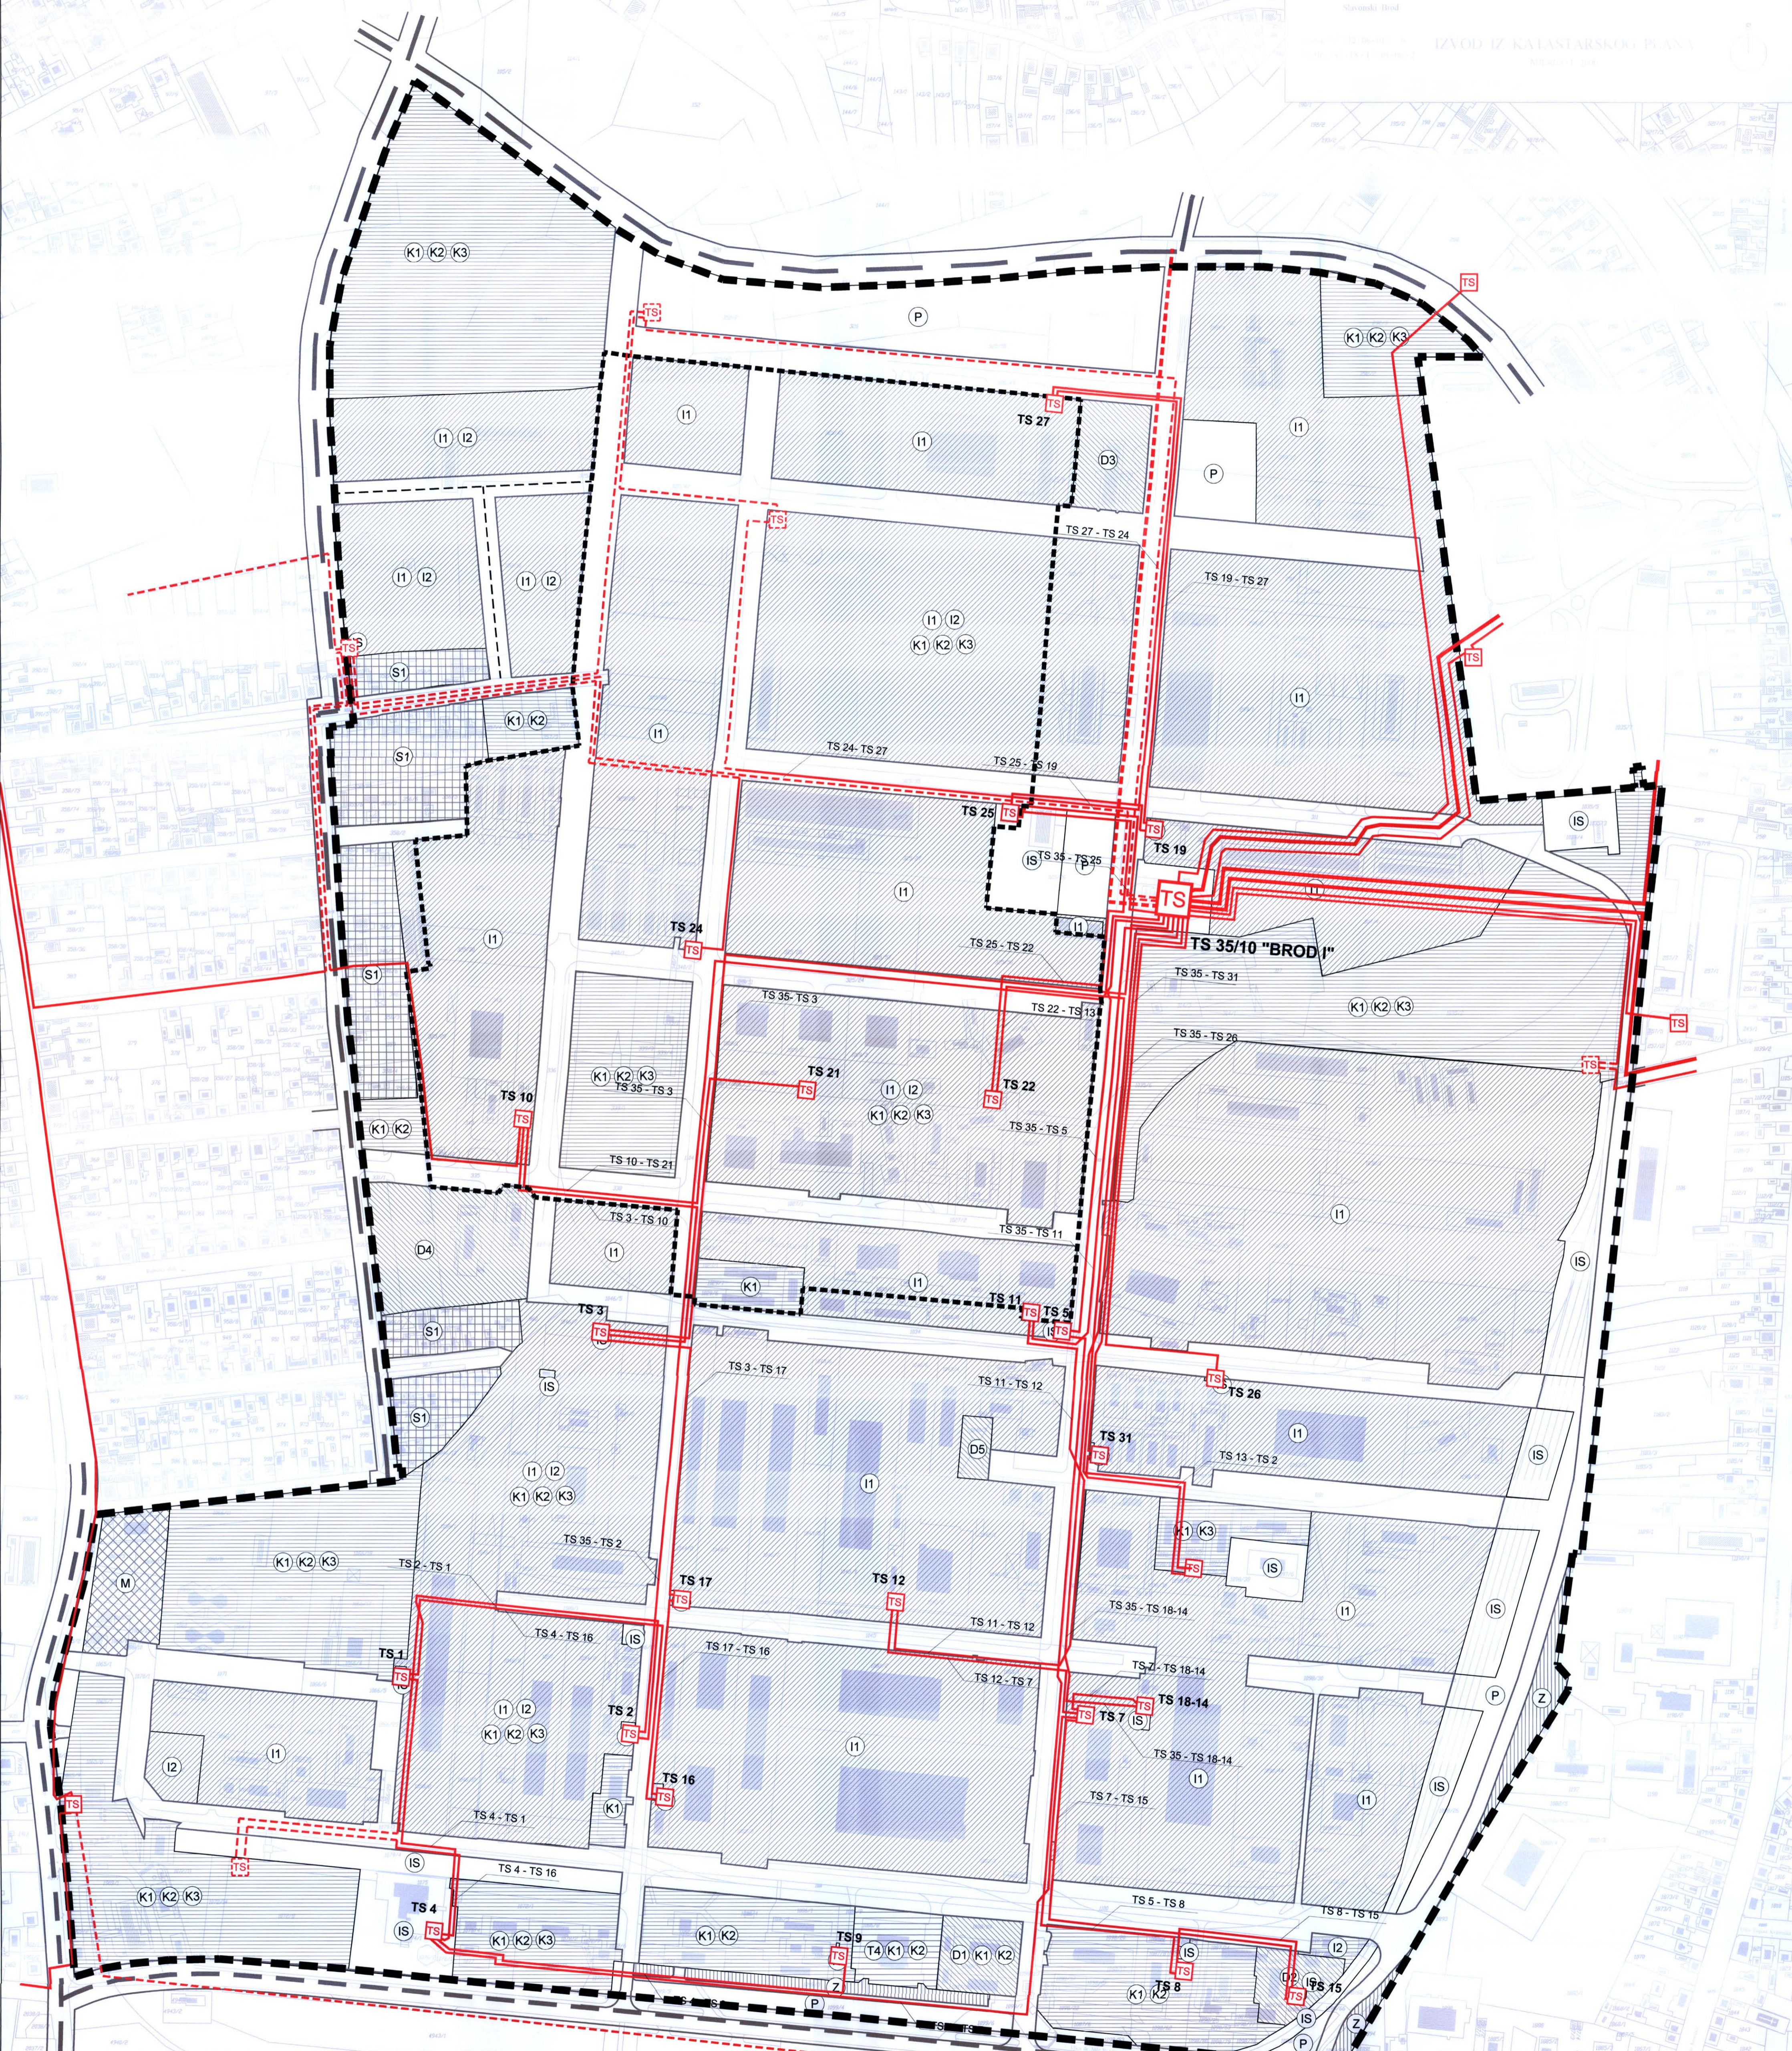

Naručitelj: "ĐURO ĐAKOVIĆ", Holding d.d.		Plan izradio: URBANISTIČKI INSTITUT HRVATSKE d.d.	
Naziv prostornog plana: URBANISTIČKI PLAN UREĐENJA INUSTRISKE ZONE "ĐURO ĐAKOVIĆ"		Pečat:  Direktor: mr.sc. Nikola Dugger, dipl.ing.arh.	
Naziv kartografskog prikaza: PROMETNA, ULIČNA I KOMUNALNA INFRASTRUKTURNA MREŽA - ELEKTROENERGETIKA		Koodinator plana: Vladimir Tutek, dipl.ing.arh. Voditelj izrade plana: Vladimir Tutek, dipl.ing.arh.	
Broj kartografskog prikaza: 5.2		Mjerilo kartografskog prikaza: 1:2.000	
Program mjera za unapređenje stanja u prostoru: SLUŽBENI VJESNIK Broj: 02/06		Odluka predstavničkog tijela o donošenju plana: SLUŽBENI VJESNIK Broj: 10/08	
Javna rasprava (datum objave): 03.08.2007.		Javni uvid održan: 14.08.2007. - 15.09.2007.	
Pečat:		Odgovorna osoba za provedbu javne rasprave: Pero Zubak, dipl.ing.arh.	
Suglasnost na planiranju: Stanje 325. Zakona o prostornom uređenju i gradnji (NN 78/07).		Izloženost ovog prostornog plana s izvornikom ovrhane:	
Služba za izdavanje dozvola i akata u provedbi dokumenta prostornog uređenja: Katanarska cestića 10111 Zagreb, 21.7.2008. 21.7.2008. 21.7.2008.		Pečat nadležnog tijela:  Predsjednik predstavničkog tijela: Željko Pašković, dipl.kur.	