


legenda:

GRANICE




GRANICA OBUHVATA PLANA


RAZVOJ I UREĐENJE NASELJA

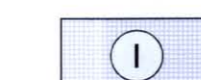


GOSPODARSKA NAMJENA - PROIZVODNA

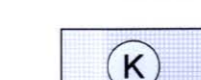


GOSPODARSKA NAMJENA - POSLOVNA

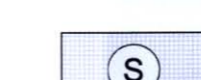


STAMBENA NAMJENA

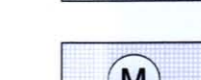

MJEŠOVITA NAMJENA

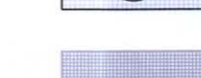

KOLNO PJEŠAČKE POVRŠINE

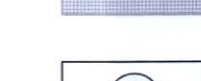

POVRŠINE INFRASTRUKTURNIH GRADEVINA  
IS-infrastruktura površina za potrebe lučkih djelatnosti, IS-infrastruktura površina trafostanice,  
IS-infrastruktura površina uređaja za odvodnju

OBLICI KORIŠTENJA





ODRŽAVANJE I MANJI ZAHVATI SANACIJE GRADEVINA



NOVA GRADNJA



ZAŠTITNI POJAS UZ CESTE - NIJE DOZVOLJENA GRADNJA  
(25 m od državne ceste, 15 m od županijskih cesta)

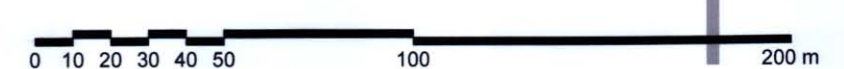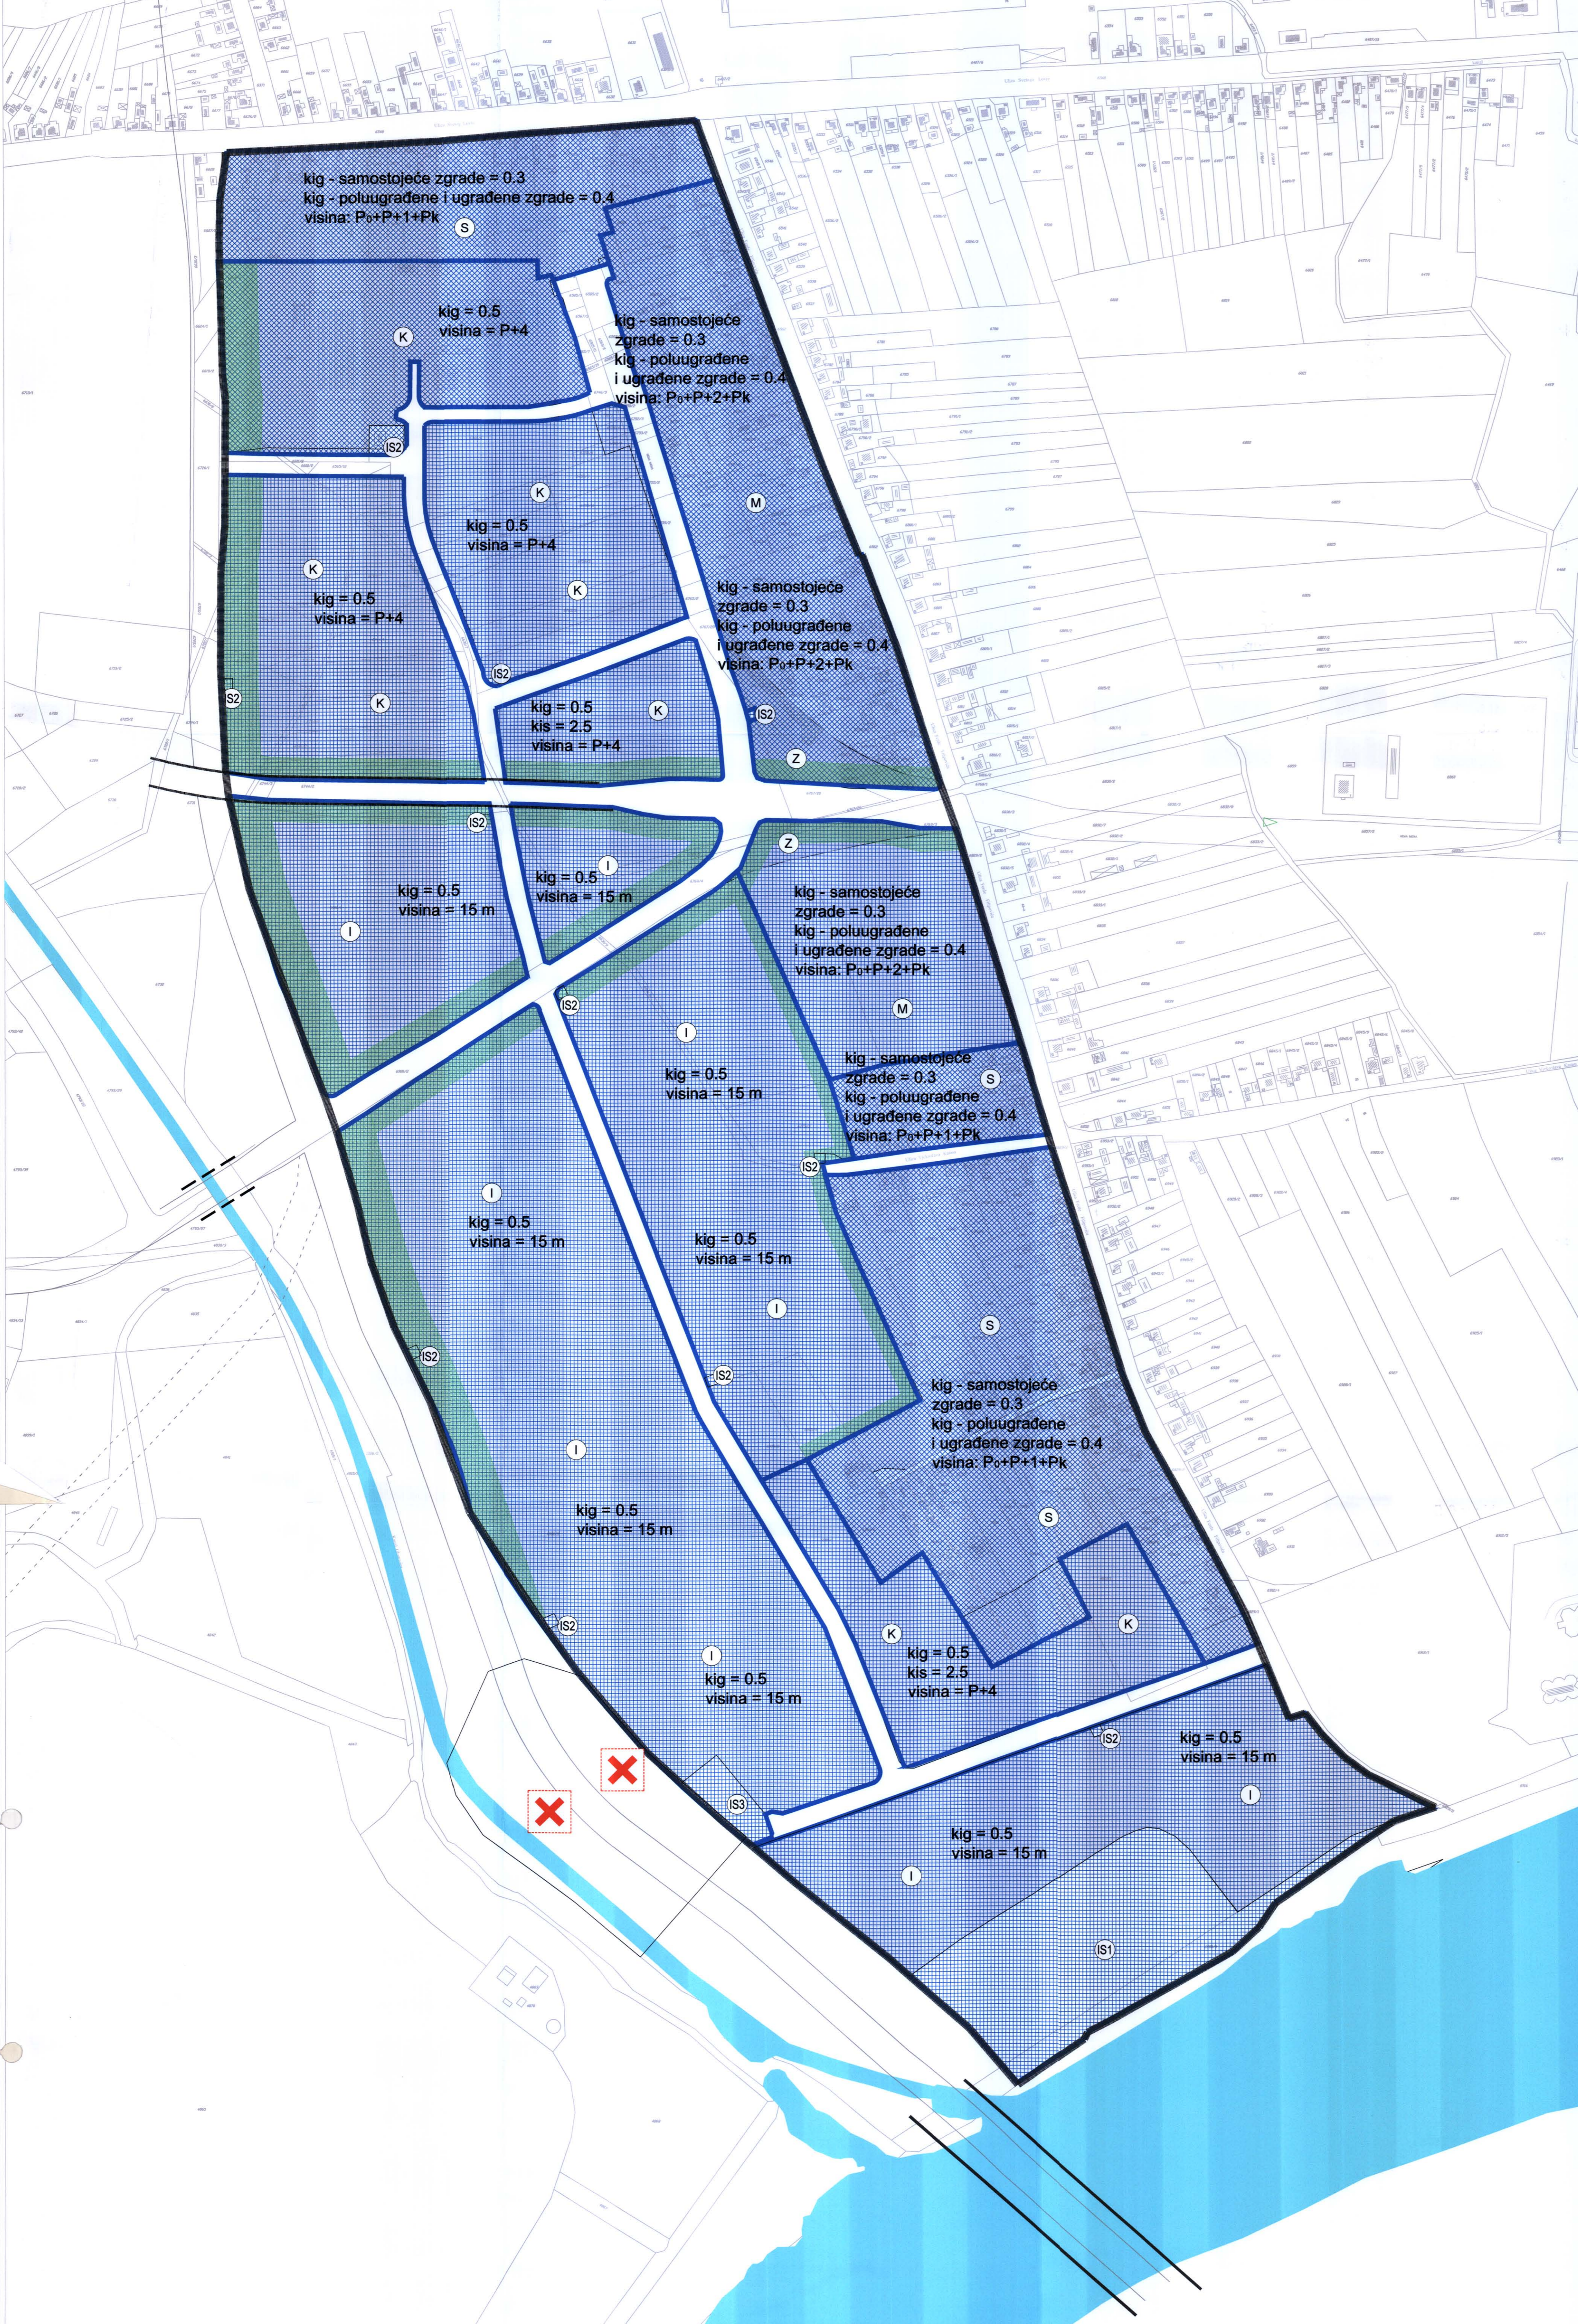

Županija: <b>BRODSKO - POSAVSKA ŽUPANIJA</b> Općina/grad: <b>GRAD SLAVONSKI BROT</b>	
Naziv prostornog plana: <b>URBANISTIČKI PLAN UREĐENJA GOSPODARSKE PROIZVODNE ZONE "BJELIŠ ZAPAD"</b>	
Naziv kartografskog prikaza: <b>NAČIN I UVJETI GRADNJE - OBLICI KORIŠTENJA</b>	
Broj kartografskog prikaza: <b>4</b>	Mjerilo kartografskog prikaza: <b>1 : 2.000</b>
Program mjera za unapređenje stanja u prostoru: Službeni vjesnik Brodsko-posavske županije 02/2005 i 15/2006	Odluka predstavničkog tijela o donošenju plana: Službeni vjesnik Brodsko-posavske županije 19/08
Javna rasprava (datum objave): 30.05.2008.	Javni uvid održan: od: 09.06.2008. do: 08. 07. 2008.
Pečat tijela odgovornog za provođenje javne rasprave:	Odgovorna osoba za provođenje javne rasprave:  Pero Zubak, dipl.ing.arh.
Suglasnost na plan prema članku 98. Zakona o prostornom uređenju i gradnji ("Narodne novine", br. 76/2007.), broj: _____, klasa: _____, datum: _____	
Pravna osoba/tijelo koje je izradilo plan: <b>URBANISTIČKI INSTITUT HRVATSKE d.d.</b> 10000 Zagreb, Frane Pešeka 4	
Pečat pravne osobe/tijela koje je izradio plan:	
Odgovorna osoba:  mr.sc. Ninoslav Dusper, dipl.ing.arh.	
Odgovorni voditelj plana: Lidija Škec, dipl.ing.arh.	
Stručni tim u izradi plana: 1. Lidija Škec, dipl.ing.arh. 2. Nataša Avakumović, dipl.ing.u.k. 3. Mladen Kardum, ing.grad. 4. Marija Babić, ing.grad. 5. Dean Vučić, ing.geod. 6. Laura Vitasović-Vojnić, dipl.ing.grad.	
Pečat predstavničkog tijela:	
Predsjednik predstavničkog tijela:  Željko Rački, dipl.lur.	
Istovjetnost ovog prostornog plana s izvornikom ovjerava: _____ (ime, prezime i potpis)	
Pečat nadležnog tijela:	