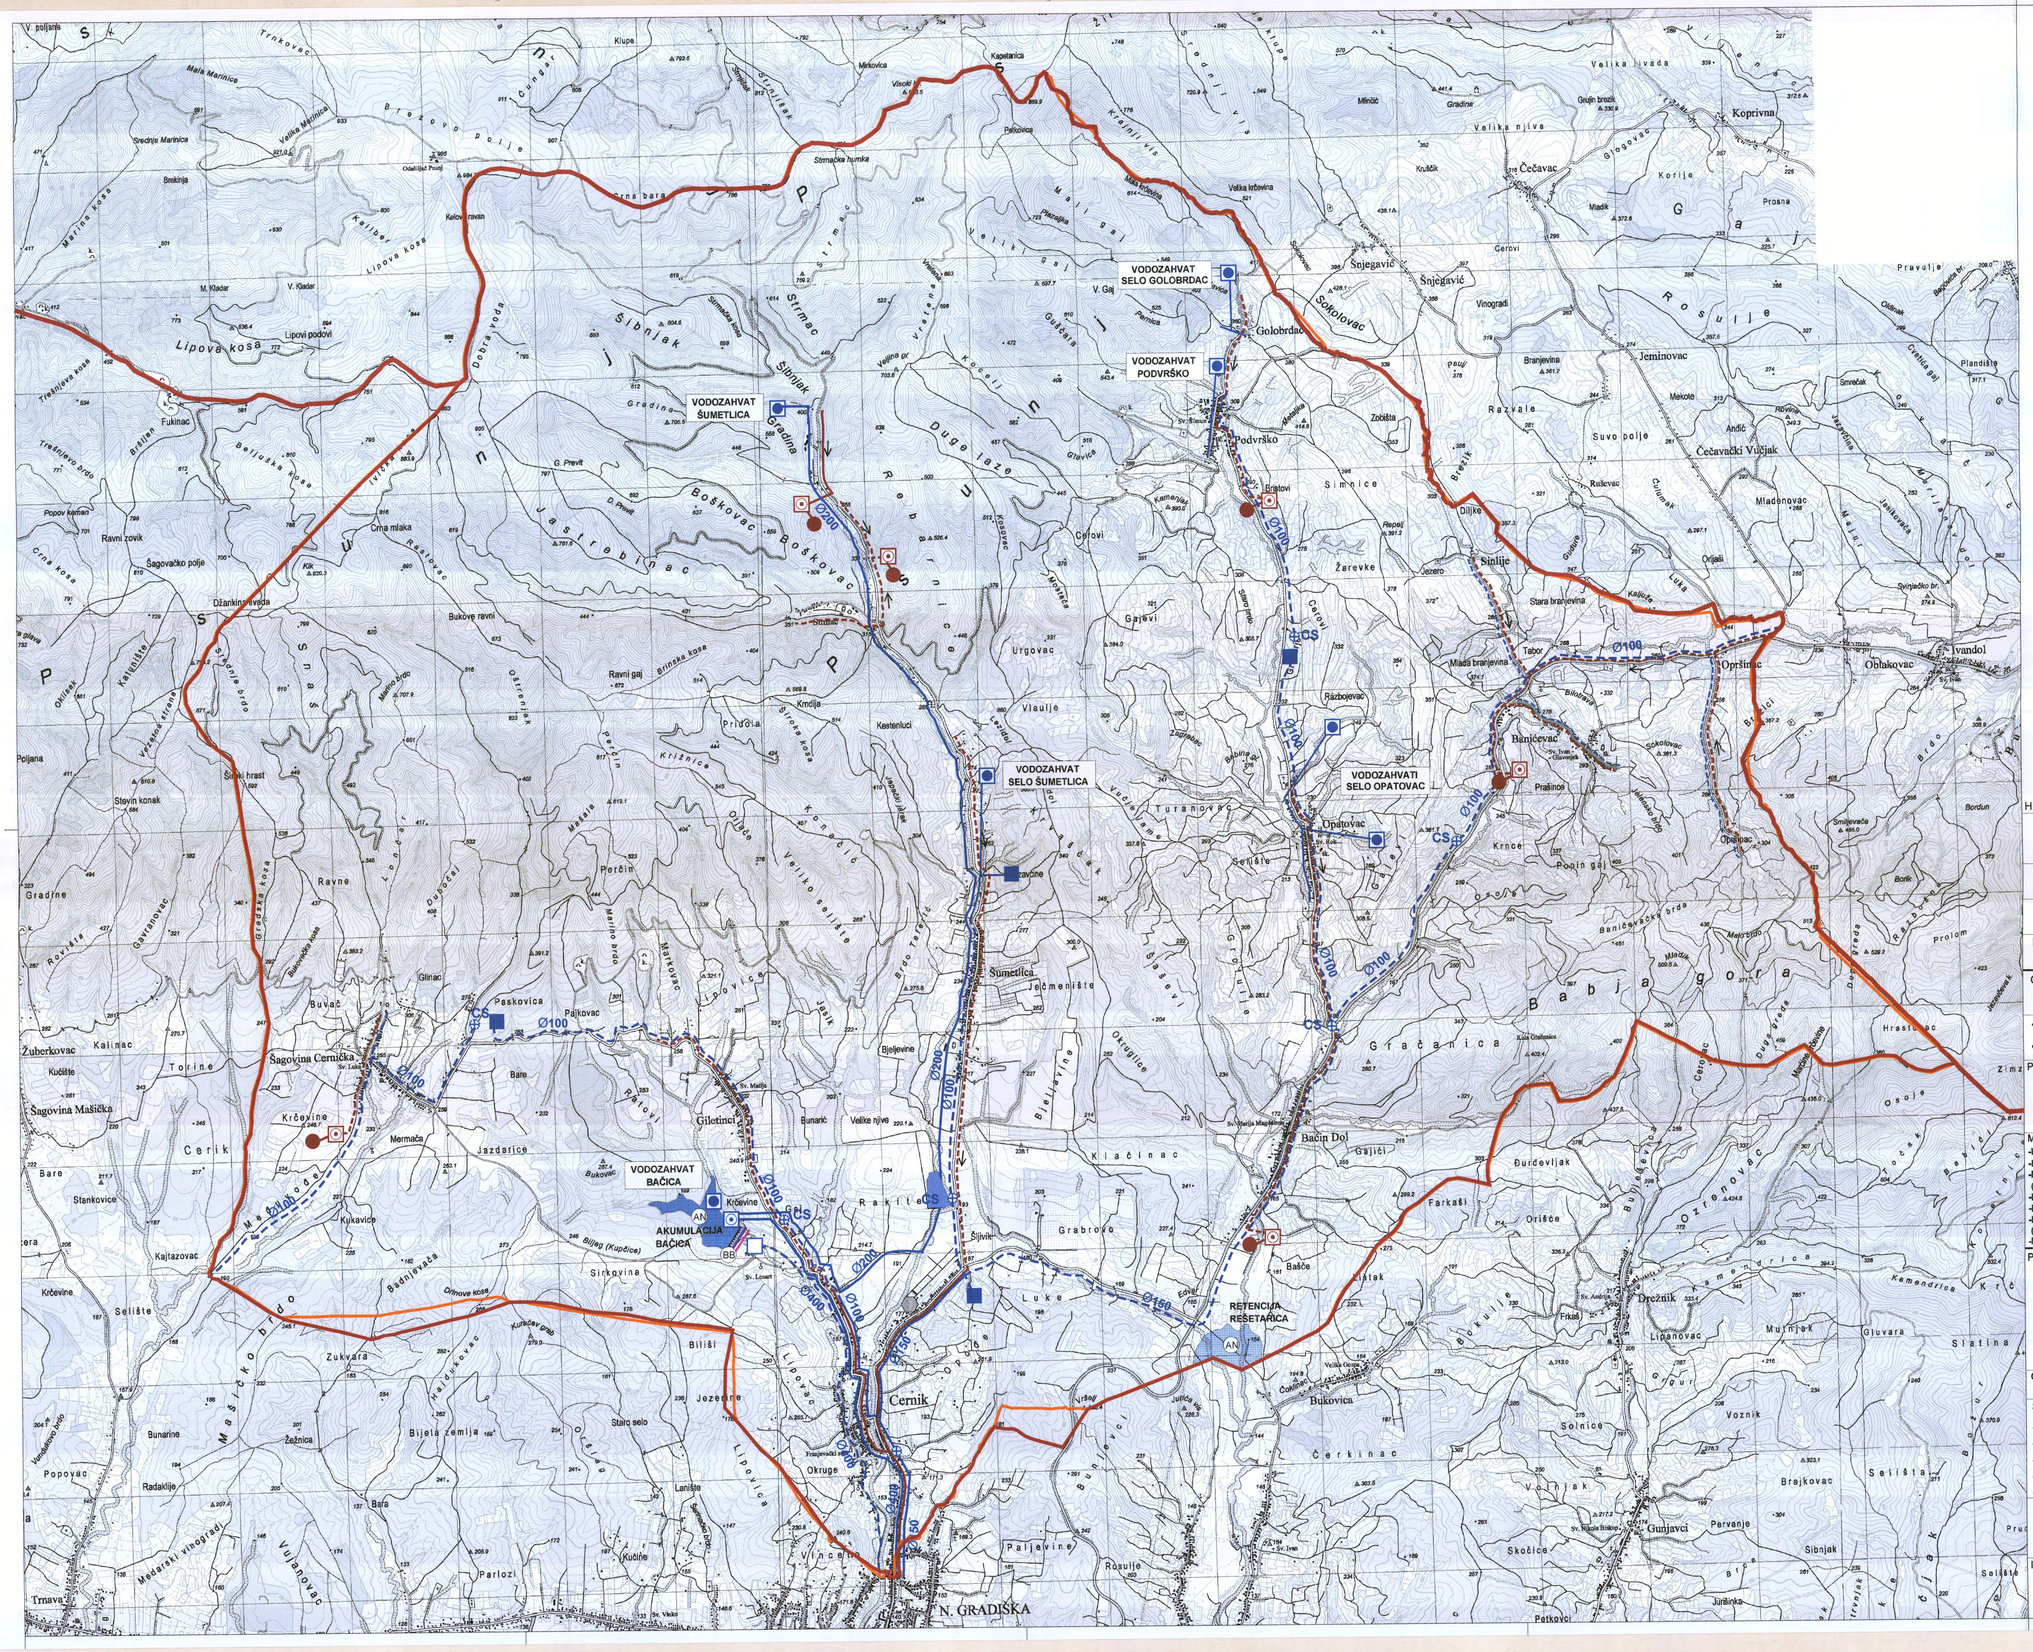

GRANICE

TERITORIJALNE I STATISTIČKE GRANICE

- ŽUPANIJSKA GRANICA
- NOVA OPĆINSKA / GRADSKA GRANICA
- STARA OPĆINSKA / GRADSKA GRANICA

KORIŠTENJE VODA

VODOOPSKRBA

post. plan.

- VODOZAHVAT / VODOCRPILIŠTE
- VODOSPREMA
- UREĐAJ ZA PROČIŠĆAVANJE PITKE VODE
- CRPNA STANICA
- MAGISTRALNI OPSKRBNI CJEVOVOD
- OSTALI OPSKRBNI CJEVOVODI

KORIŠTENJE VODA

- AN — AKUMULACIJA, AN-navodnjavanje zemljišta

ODVODNJA OTPADNIH VODA

- UREĐAJ ZA PROČIŠĆAVANJE OTPADNIH VODA
- ISPUST OTPADNIH VODA
- GLAVNI DOVODNI KANAL (KOLEKTOR)

UREĐENJE VODOTOKA I VODA

- BB — BRANA, BB-betonska brana

ODLAGANJE OTPADA

- GRAĐEVINA ZA PRIVREMENO SKLADIŠTENJE OPASNOG OTPADA

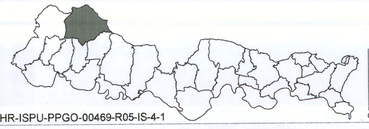

HR-ISPU-PPGO-00469-R05-IS-4-1

25 ha S

0 100m 200m 500m 1000m

REPUBLIKA HRVATSKA
BRODSKO-POSAVSKA ŽUPANIJA
OPĆINA CERNIK

Naziv prostornog plana :
4.IZMJENE I DOPUNE PROSTORNOG PLANA UREĐENJA OPĆINE CERNIK

Naziv kartografskog prikaza :
Vodnogospodarski sustav; odlaganje otpada

Broj kartografskog prikaza : **2.2.**	Mjerilo kartografskog prikaza : **1:25000**
Odluka o izradi Izmjena i dopuna PPUO :	Odluka predstavničkog tijela o donošenju plana (službeno glasilo): **"Sl.glasnik Općine Cernik"; 07/17.**
Javna rasprava/objava: **"Posavska Hrvatska", 14.07.2017.g.**	Javni uvid održan od : **24.07.2017.** do : **07.08.2017.**
Pečat tijela odgovornog za provođenje javne rasprave :	Odgovorna osoba za provođenje javne rasprave : **Vitomir Žakić, dipl.ing.agr.** (ime,prezime i potpis)

Mišljenje na plan prema čl.101 i 107 Zakona o prostornom uređenju("N.N."153/13):
- **HAKOM (kl.:350-05/16-01/60;urbroj:376-10-17-7; od 04.08.2017.g)**
- **HEP Operator distributivnog sustava,Pogon Nova Gradiška (broj i znak:401001/4852/17/LS/DŠ; od 17.07.2017.god)**
- **Ministarstvo obrane,Uprava za materijalne resurse,Sektor za vojnu infrastrukturu (kl.:350-02/17-01/188;urbroj:512M3-020201-17-2; od 28.07.2017.g)**
- **Ministarstvo unutarnjih poslova,PU Brodsko-posavska (broj:511-11-04-8/4-5041/1-17;od 12.07.2017.g.)**
- **Ministarstvo poljoprivrede (kl.:350-02/17-01/520; urbroj:525-11/0902-17-2, od 25.09.2017.g.)**
- **Ministarstvo kulture,Uprava za zaštitu kulturne baštine,Konzervatorski odjel u Sl.Brodu (kl.:612-08/16-10/0067;urbroj:532-04-02-06/5-17-9, od 02.10.2017.g.)**
- **Ministarstvo poljoprivrede (kl.:350-02/17-01/521; urbroj:525-07/0800-17-4, od 06.11.2017.g.)**

Pravna osoba /tijelo koje je izradilo plan: BRODSKO POSAVSKA ŽUPANIJA ZAVOD ZA PROSTORNO UREĐENJE, Slavonski Brod, Trg pobjede bb	Pečat pravne osobe koja je izradila plan: ZAVOD ZA PROSTORNO UREĐENJE BRODSKO-POSAVSKE ŽUPANIJE 1	Odgovorna osoba : BLAŽENKA VESELINOVIĆ dipl.ing.arh. OVLAŠTENA ARHITEKTICA URBANISTICA A-U 89 **Blaženka Veselinović,d.i.a.** (ime,prezime i potpis)

Odgovorni voditelj izrade plana : **Blaženka Veselinović, dipl.ing.arh.**

Stručni tim u izradi plana :

1. **Blaženka Veselinović, dipl.ing.arh.**	6.
2. **Matej Badrov, mag.ing.aedif.**	7.
3. **Zdravko Sandak, građ.tehn.**	8.
4. **Reza Brajković, arh. tehn.**	9.
5. **Ivan Rajković, dipl.iur.**	

Pečat predstavničkog tijela :	Predsjednik predstavničkog tijela : **Hrvoje Žakić, dipl.ing.šum.** (ime,prezime i potpis)
Istovjetnost ovog prostornog plana s izvornikom ovjerava : (ime,prezime i potpis)	Pečat nadležnog tijela :