


I. IZMJENE I DOPUNE URBANISTIČKOG PLANA UREĐENJA ZONE GOSPODARSKE NAMJENE CERNIK

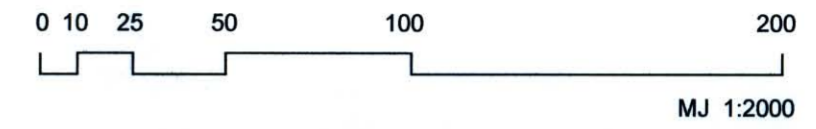


INFRASTRUKTURNI SUSTAVI I MREŽE ENERGETSKI SUSTAV - CIJEVNI TRANSPORT PLINA

TUMAČ:

- GRANICA OBUHVATA PLANA
- MJESOVITA NAMJENA (M1 - pretežito stambena, M2 - pretežito poslovna)
- JAVNA I DRUŠTVENA NAMJENA (D9 - lovački dom)
- GOSPODARSKA NAMJENA - PROIZVODNA / POSLOVNA (I1 - pretežito industrijska, I2 - pretežito zanatska)
- GOSPODARSKA NAMJENA - POSLOVNA (K1 - pretežito uslužna, K2 - pretežito trgovačka, K3 - komunalno servisa)
- JAVNE ZELENE POVRŠINE (Z1 - javni park)
- ZAŠTITNE ZELENE POVRŠINE
- POVRŠINE INFRASTRUKTURNIH SUSTAVA
- PROMETNE I PJEŠAČKE POVRŠINE
- KOLNO - PJEŠAČKE POVRŠINE
- REGULIRANI POTOK

CIJEVNI TRANSPORT PLINA

- NISKOTLAČNA PLINSKA MREŽA
- ZAPORNI VENTIL
- OPIS

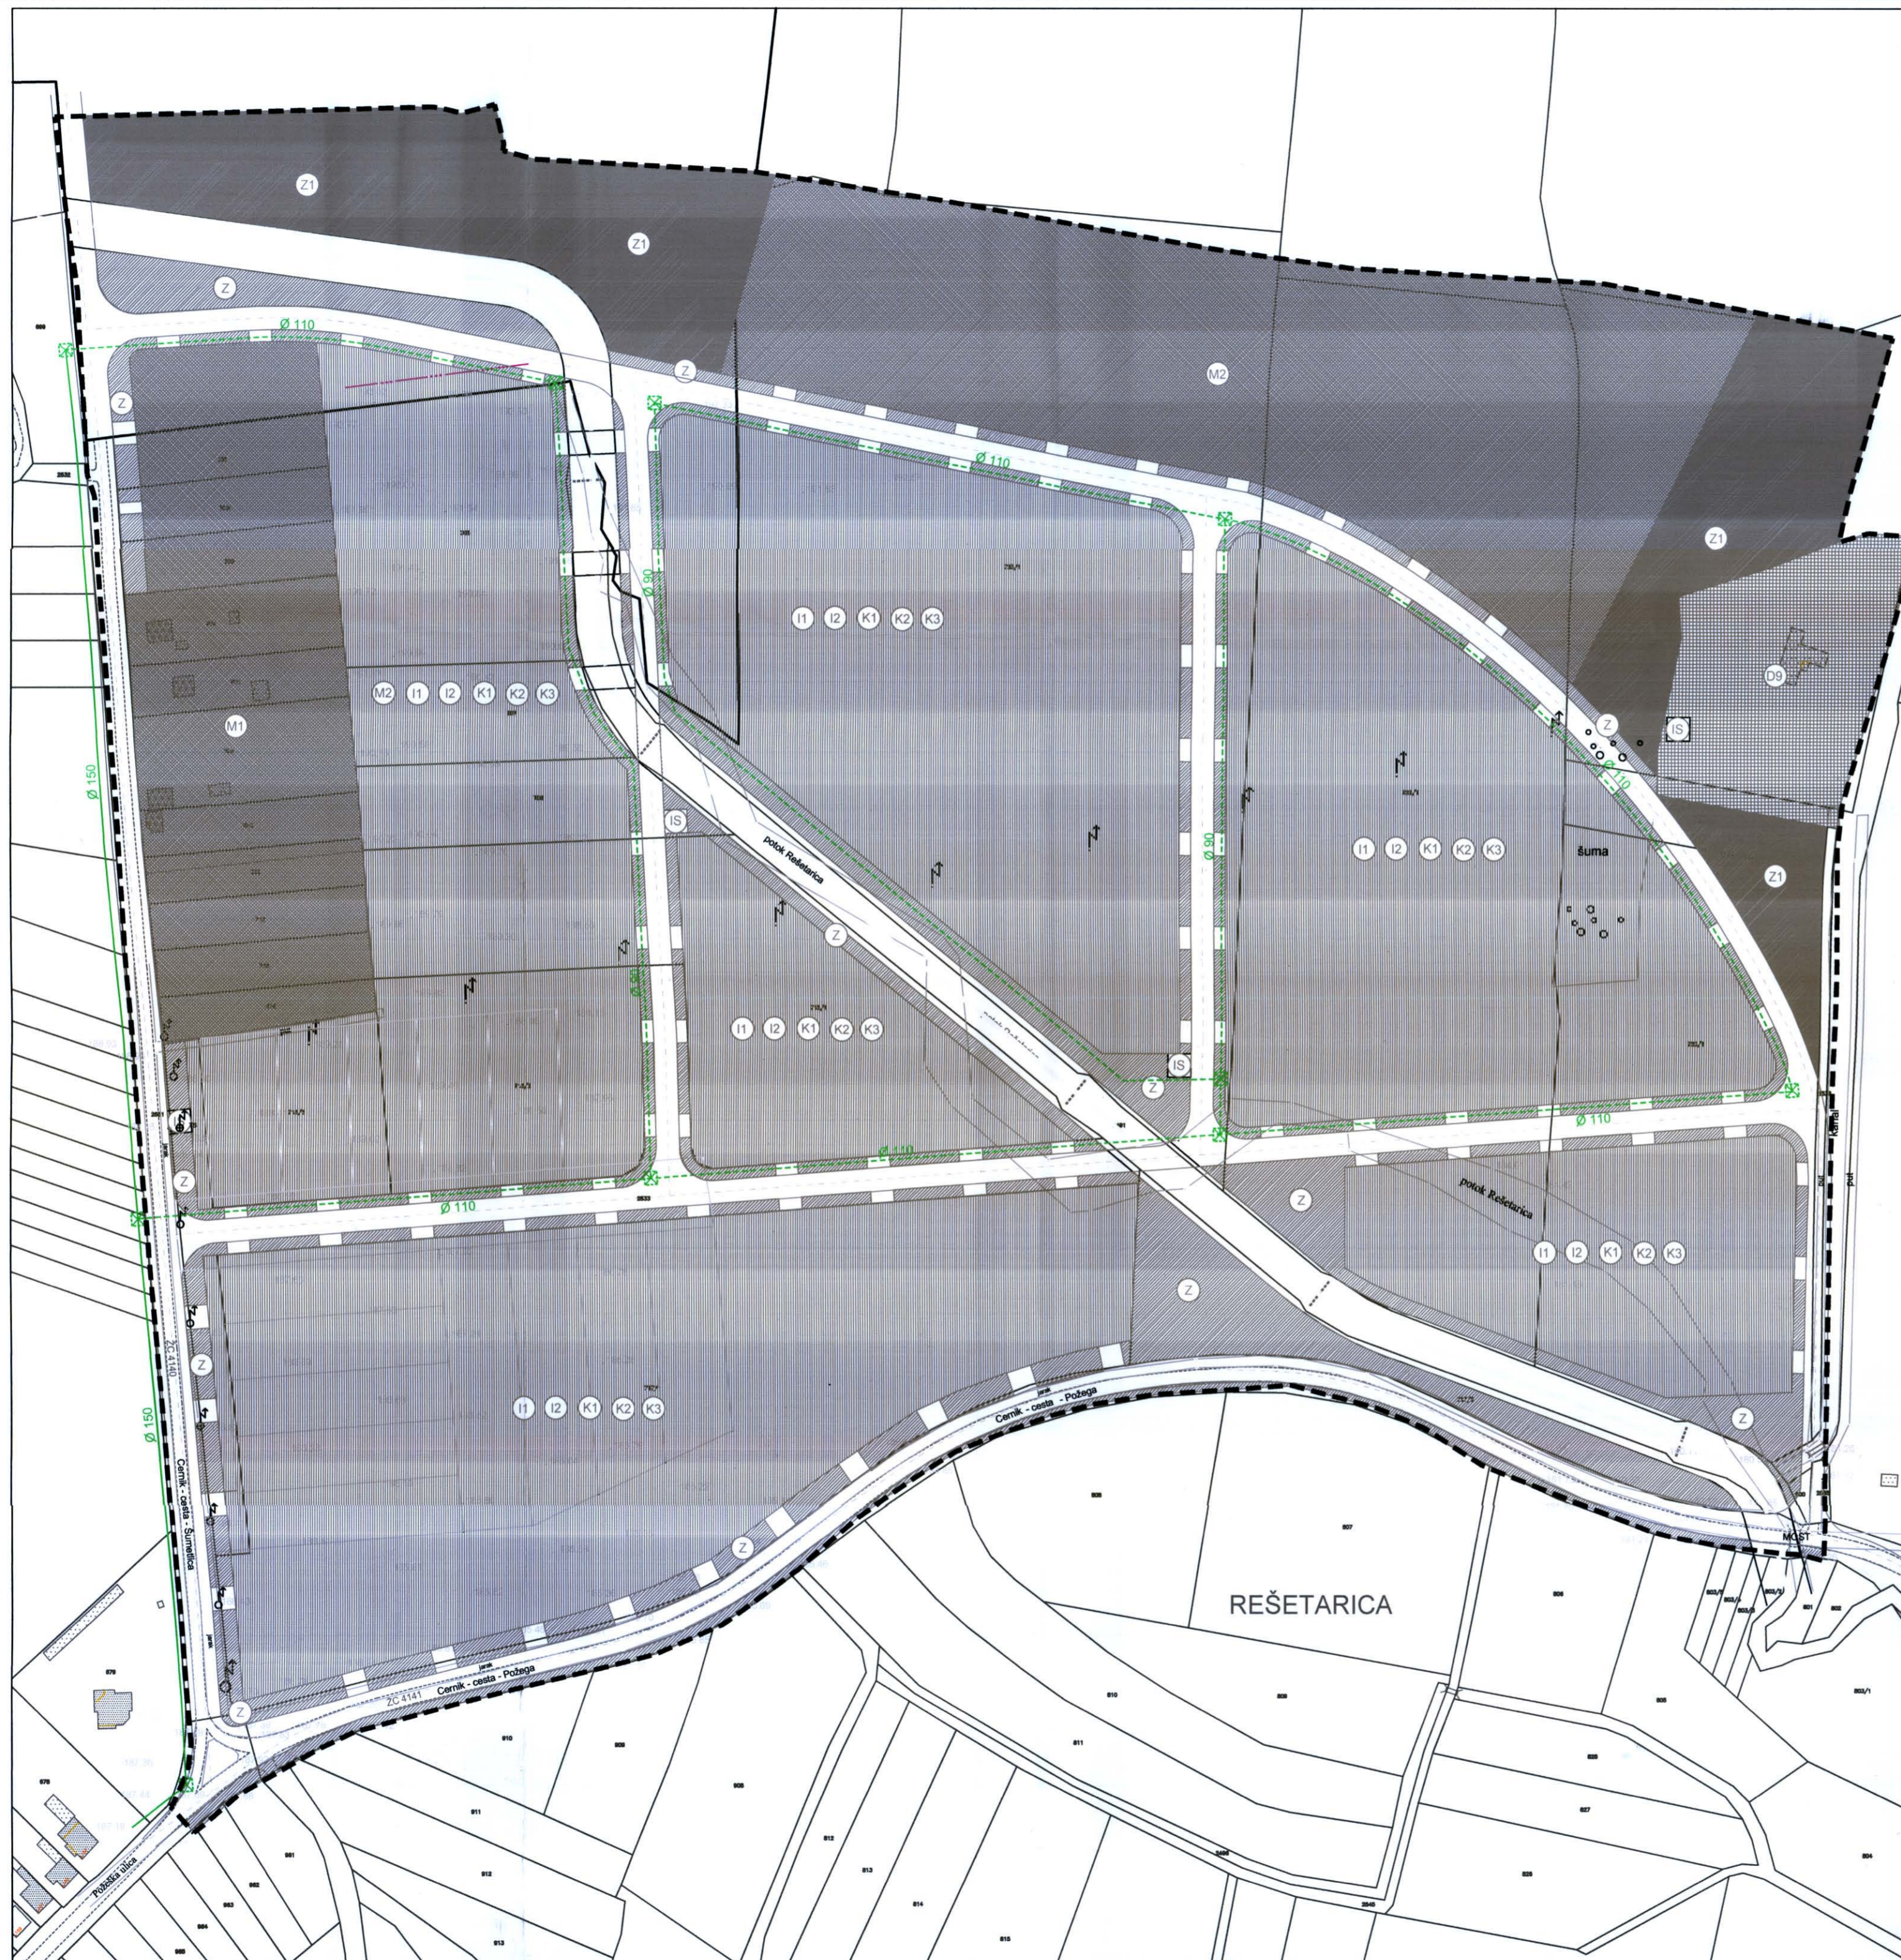

Županija:	BRODSKO-POSAVSKA ŽUPANIJA	
Grad:	OPĆINA CERNIK	
Naziv plana:	I. IZMJENA I DOPUNA URBANISTIČKOG PLANA UREĐENJA ZONE GOSPODARSKE NAMJENE CERNIK	
Broj radnog naloga:	10174	Dokumentacijski broj: 1371
Naziv kartografskog prikaza:	INFRASTRUKTURNI SUSTAVI I MREŽE - PLINOOPSKRBA	
Broj kartografskog prikaza:	3.4	Mjerilo kartografskog prikaza: 1:2000
Odluka o izradi I. izmjena i dopuna Urbanističkog plana uređenja zone gospodarske namjene Cernik: "Službeni glasnik" br. 03/13	Odluka predstavničkog tijela o donošenju plana (službeno glasilo): "Službeni glasnik" br. 09/13	
Objava javne rasprave: "Službeni glasnik" br. 05/13	Javni uvid održan: 10.06.2013. - 17.06.2013.	
Pečat tijela odgovornog za provođenje javne rasprave:	Odgovorna osoba za provođenje javne rasprave: Nikola Jugović, ing.	
Suglasnost na plan prema članku 66. Zakona o prostornom uređenju i gradnji (Narodne novine br. 76/07, 38/09, 55/11, 90/11 i 50/12)		
Pravna osoba/tijelo koje je izradilo plan: URBANISTIČKI INSTITUT HRVATSKE TRGOV. FRANE PETRIČA 4, 10000 ZAGREB, TEL. 01/4804300, FAX. 01/4812708		
Pečat pravne osobe/tijela koje je izradilo plan:	Odgovorna osoba: mr.sc. NINOSLAV DUSPER, dipl.ing.arh.	
Odgovorni voditelj: Lusiana Iveković, dipl.ing.arh.	Ovlaštena osoba: Lusiana Iveković, dipl.ing.arh.	
Stručni tim u izradi plana: Lusiana Iveković, dipl.ing.arh.; Božica Munjić, ing.arh.; Katarina Labar, dipl.ing.ured.kraj.; Dean Vučić, ing.geod.		
Pečat predstavničkog tijela:	Predsjednik predstavničkog tijela: Hrvoje Žakić, dipl.ing.sum.	
Istovjetnost ovog prostornog plana s izvornikom ovjerava:	Pečat nadležnog tijela:	