


I. IZMJENE I DOPUNE URBANISTIČKOG PLANA UREĐENJA ZONE GOSPODARSKE NAMJENE CERNIK

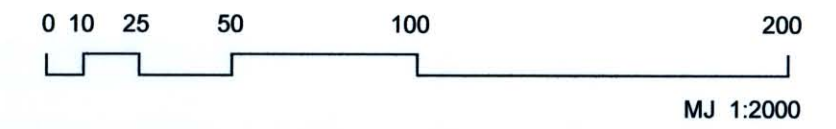

NAČIN I UVJETI GRADNJE

TUMAČ:


- GRANICA OBUHVATA PLANA
- MJESOVITA NAMJENA (M1 - pretežito stambena, M2 - pretežito poslovna)
- JAVNA I DRUŠTVENA NAMJENA (D9 - lovački dom)
- GOSPODARSKA NAMJENA - PROIZVODNA / POSLOVNA (I1 - pretežito industrijska, I2 - pretežito zanatska)
- GOSPODARSKA NAMJENA - POSLOVNA (K1 - pretežito uslužna, K2 - pretežito trgovačka, K3 - komunalno servišna)
- JAVNE ZELENE POVRŠINE (Z1 - javni park)
- ZAŠTITNE ZELENE POVRŠINE
- POVRŠINE INFRASTRUKTURNIH SUSTAVA
- PROMETNE I PJEŠAČKE POVRŠINE
- REGULIRANI POTOK

OBLICI KORIŠTENJA I NAČIN GRADNJE

- PREDVIĐENA IZGRADNJA SAMOSTOJEĆIH GRAĐEVINA

UVJETI GRADNJE

Kig= maksimalna izgrađenost građevinske čestice
 Kis= maksimalna iskoristivost građevinske čestice
 V= broj etaža i visina građevine
 d= minimalno odstojanje građevine od regulacijskog pravca
 dnc= minimalno odstojanje građevine od mede
 dčz= minimalno odstojanje građevine od ruba županijske ceste
 N= namjena građevine: proizvodna I1-industrijska, I2-zanatska
 N= namjena građevine: poslovna K1-uslužna, K2-trgovačka, K3-servišna
 N= namjena građevine: stambeno poslovna M1, poslovno stambena M2
 N= namjena građevine: javna i društvena lovački dom-D9
 Z= minimalne zelene površine na građevinskoj čestici

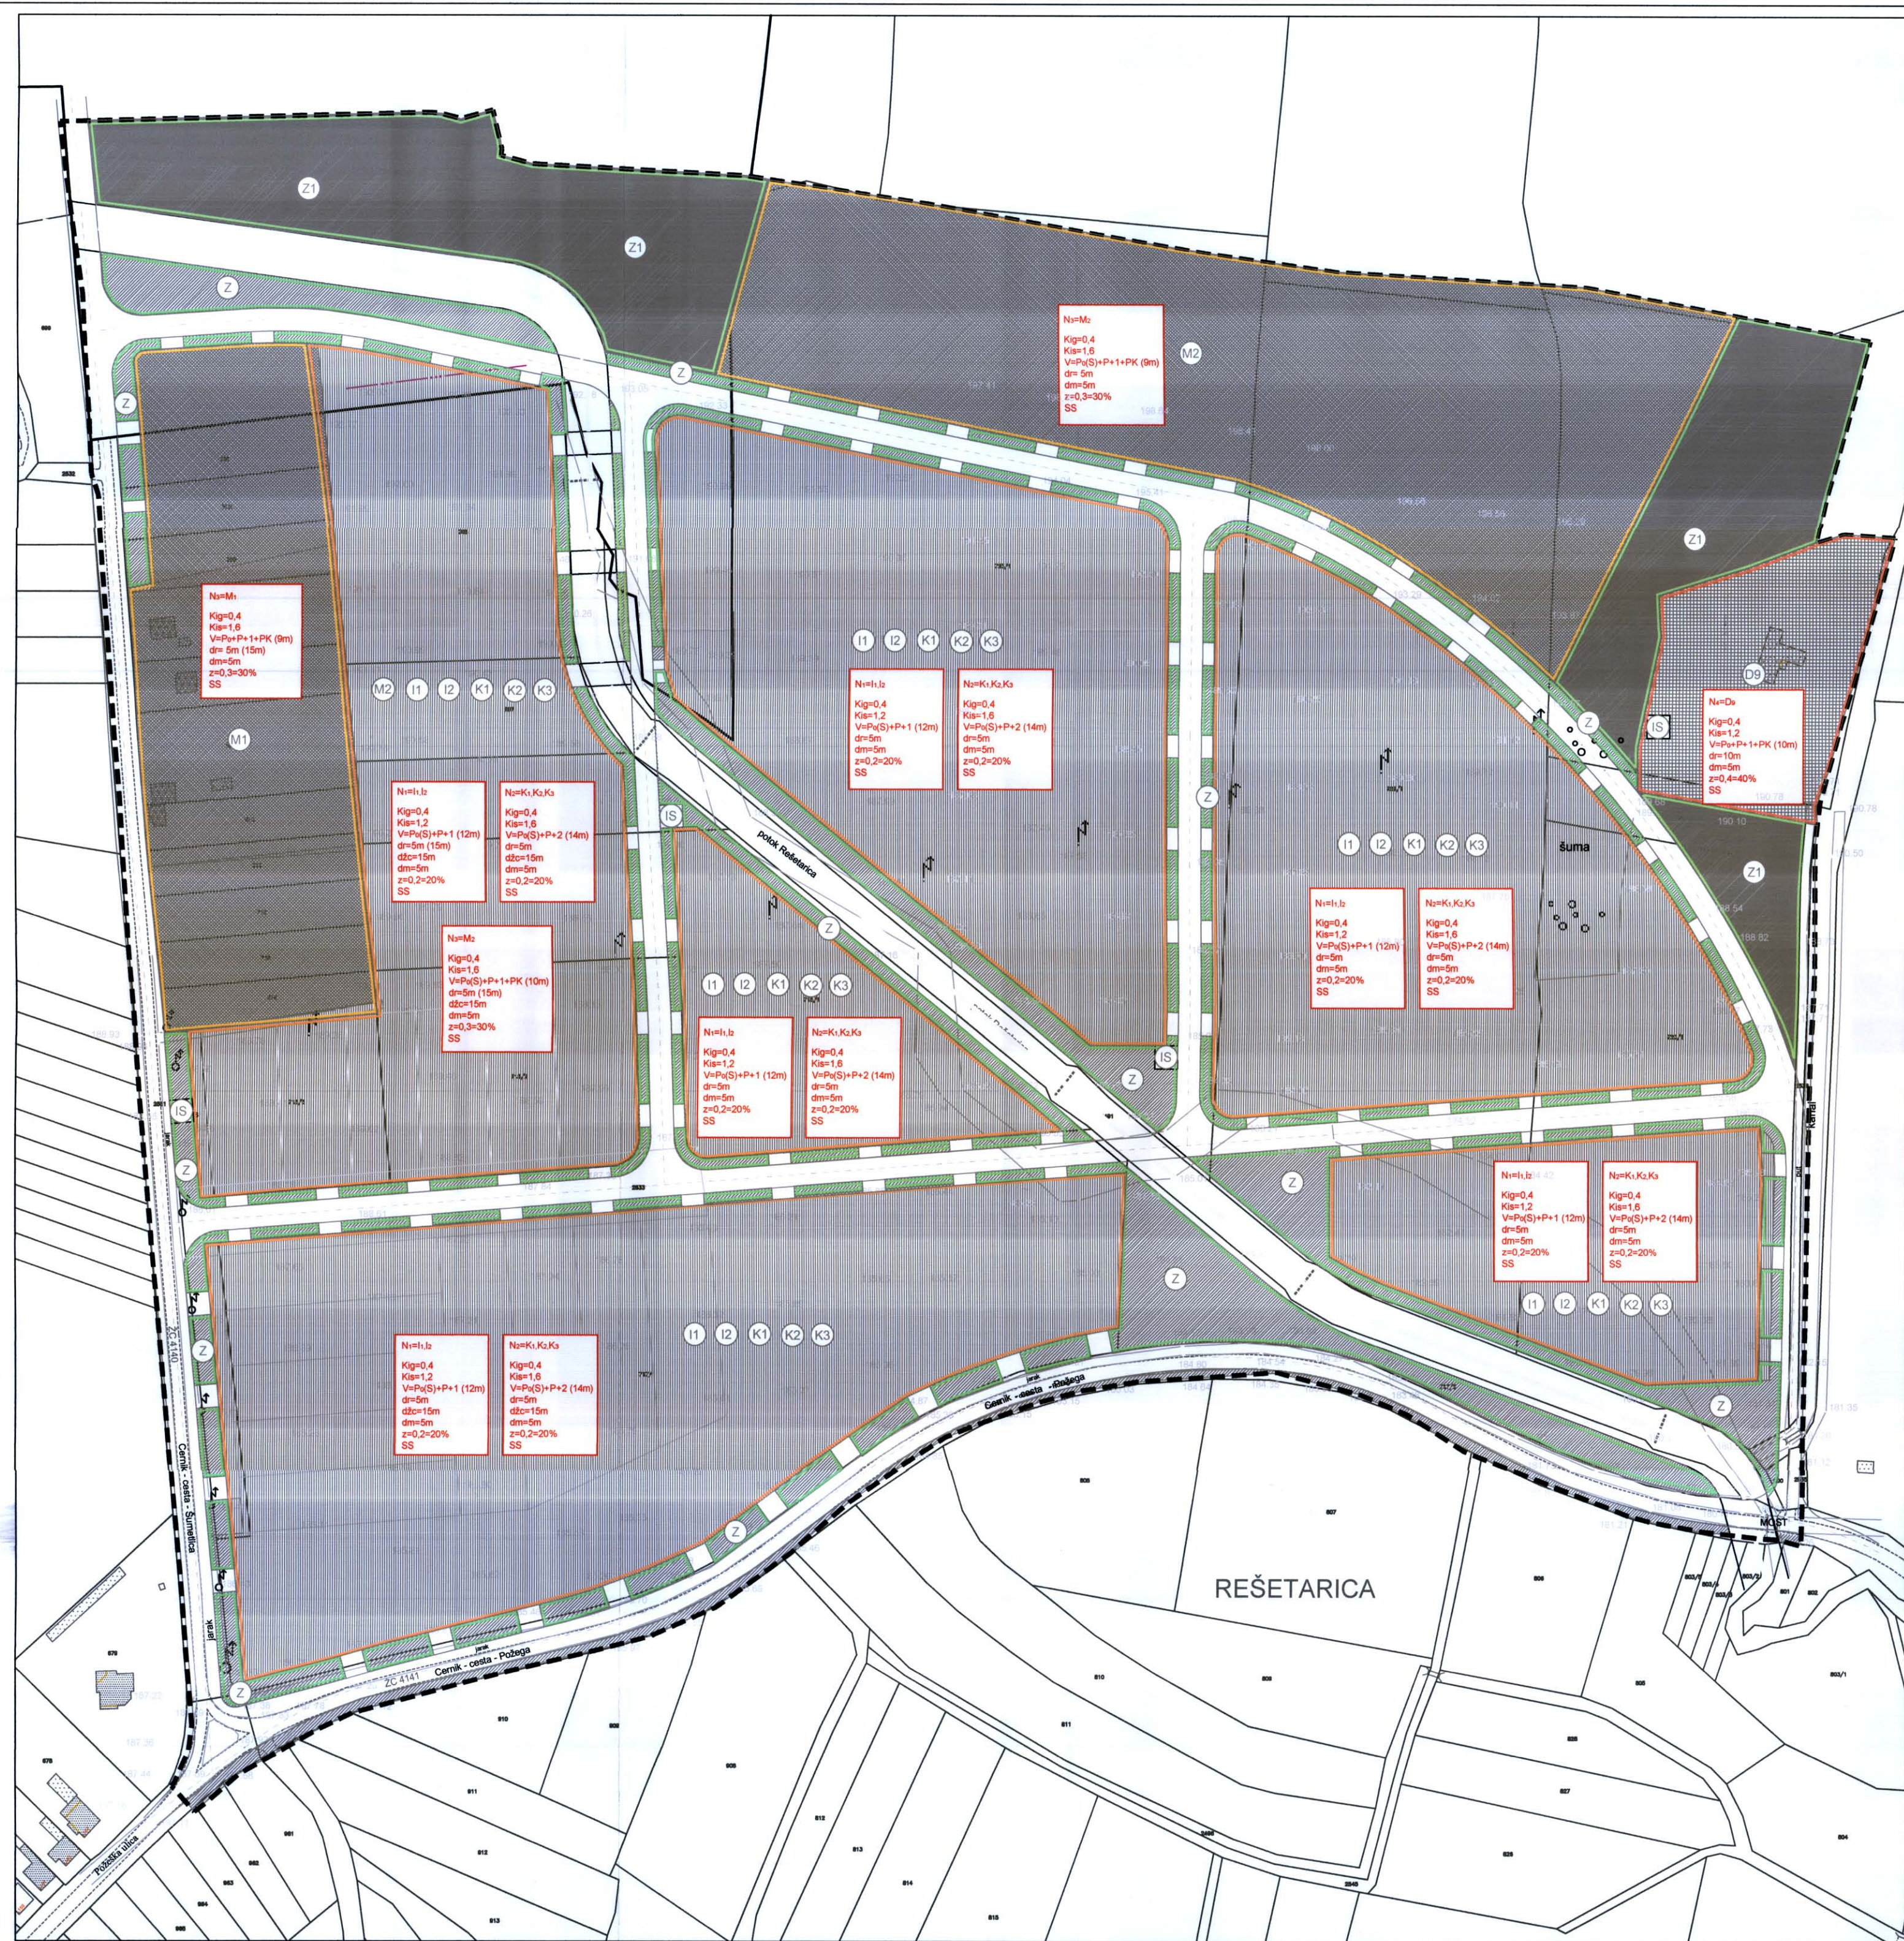

Županija:	BRODSKO-POSAVSKA ŽUPANIJA	
Grad:	OPĆINA CERNIK	
Naziv plana:	I. IZMJENA I DOPUNA URBANISTIČKOG PLANA UREĐENJA ZONE GOSPODARSKE NAMJENE CERNIK	
Broj radnog naloga:	10174	Dokumentacijski broj: 1371
Naziv kartografskog prikaza:	NAČIN I UVJETI GRADNJE	
Broj kartografskog prikaza:	5	Mjerilo kartografskog prikaza: 1:2000
Odluka o izradi I. izmjena i dopuna Urbanističkog plana uređenja zone gospodarske namjene Cernik: "Službeni glasnik" br. 03/13	Odluka predstavničkog tijela o donošenju plana (službeno glasilo):	
Objava javne rasprave: Službeni glasnik br. 05/13	Javni uvid održan: 10.06.2013. - 17.06.2013.	
Pečat tijela odgovornog za provođenje javne rasprave:	Odgovorna osoba za provođenje javne rasprave: Nikola Jugović, ing.	
Suglasnost na plan izdala: Danko Šušteršič, načelnik općine Cernik, 05/13		
Pravna osoba/tijelo koje je izradilo plan: URBANISTIČKI INSTITUT HRVATSKE d.o.o. Frane Petrića 4, 10000 Zagreb, tel. 01/4804300, fax. 01/4812708		
Pečat pravne osobe/tijela koje je izradilo plan:	Odgovorna osoba: mr.sc. Ninoslav Dusper, dipl.ing.arh. NINOSLAV DUSPER, dipl.ing.arh. OVLASŤENI ARHITEKT	
Odgovorni voditelj: Lusiana Iveković, dipl.ing.arh.	Stručni tim u izradi plana: Lusiana Iveković, dipl.ing.arh.; Božica Munjić, ing.arh.; Katarina Labar, dipl.ing.ured.kraj.; Dean Vučić, ing.geod.	
Pečat predstavničkog tijela:	Predsjednik predstavničkog tijela: Hrvoje Žakić, dipl.ing.šum.	
Istovjetnost ovog prostornog plana s izvornikom ovjerava:	Pečat nadležnog tijela:	