



PROSTORNI PLAN UREĐENJA OPĆINE DONJI ANDRIJEVCI

LIST 2c

ELEKTROENERGETIKA

AF

0 100m 500m 1000m 2000m 3000m

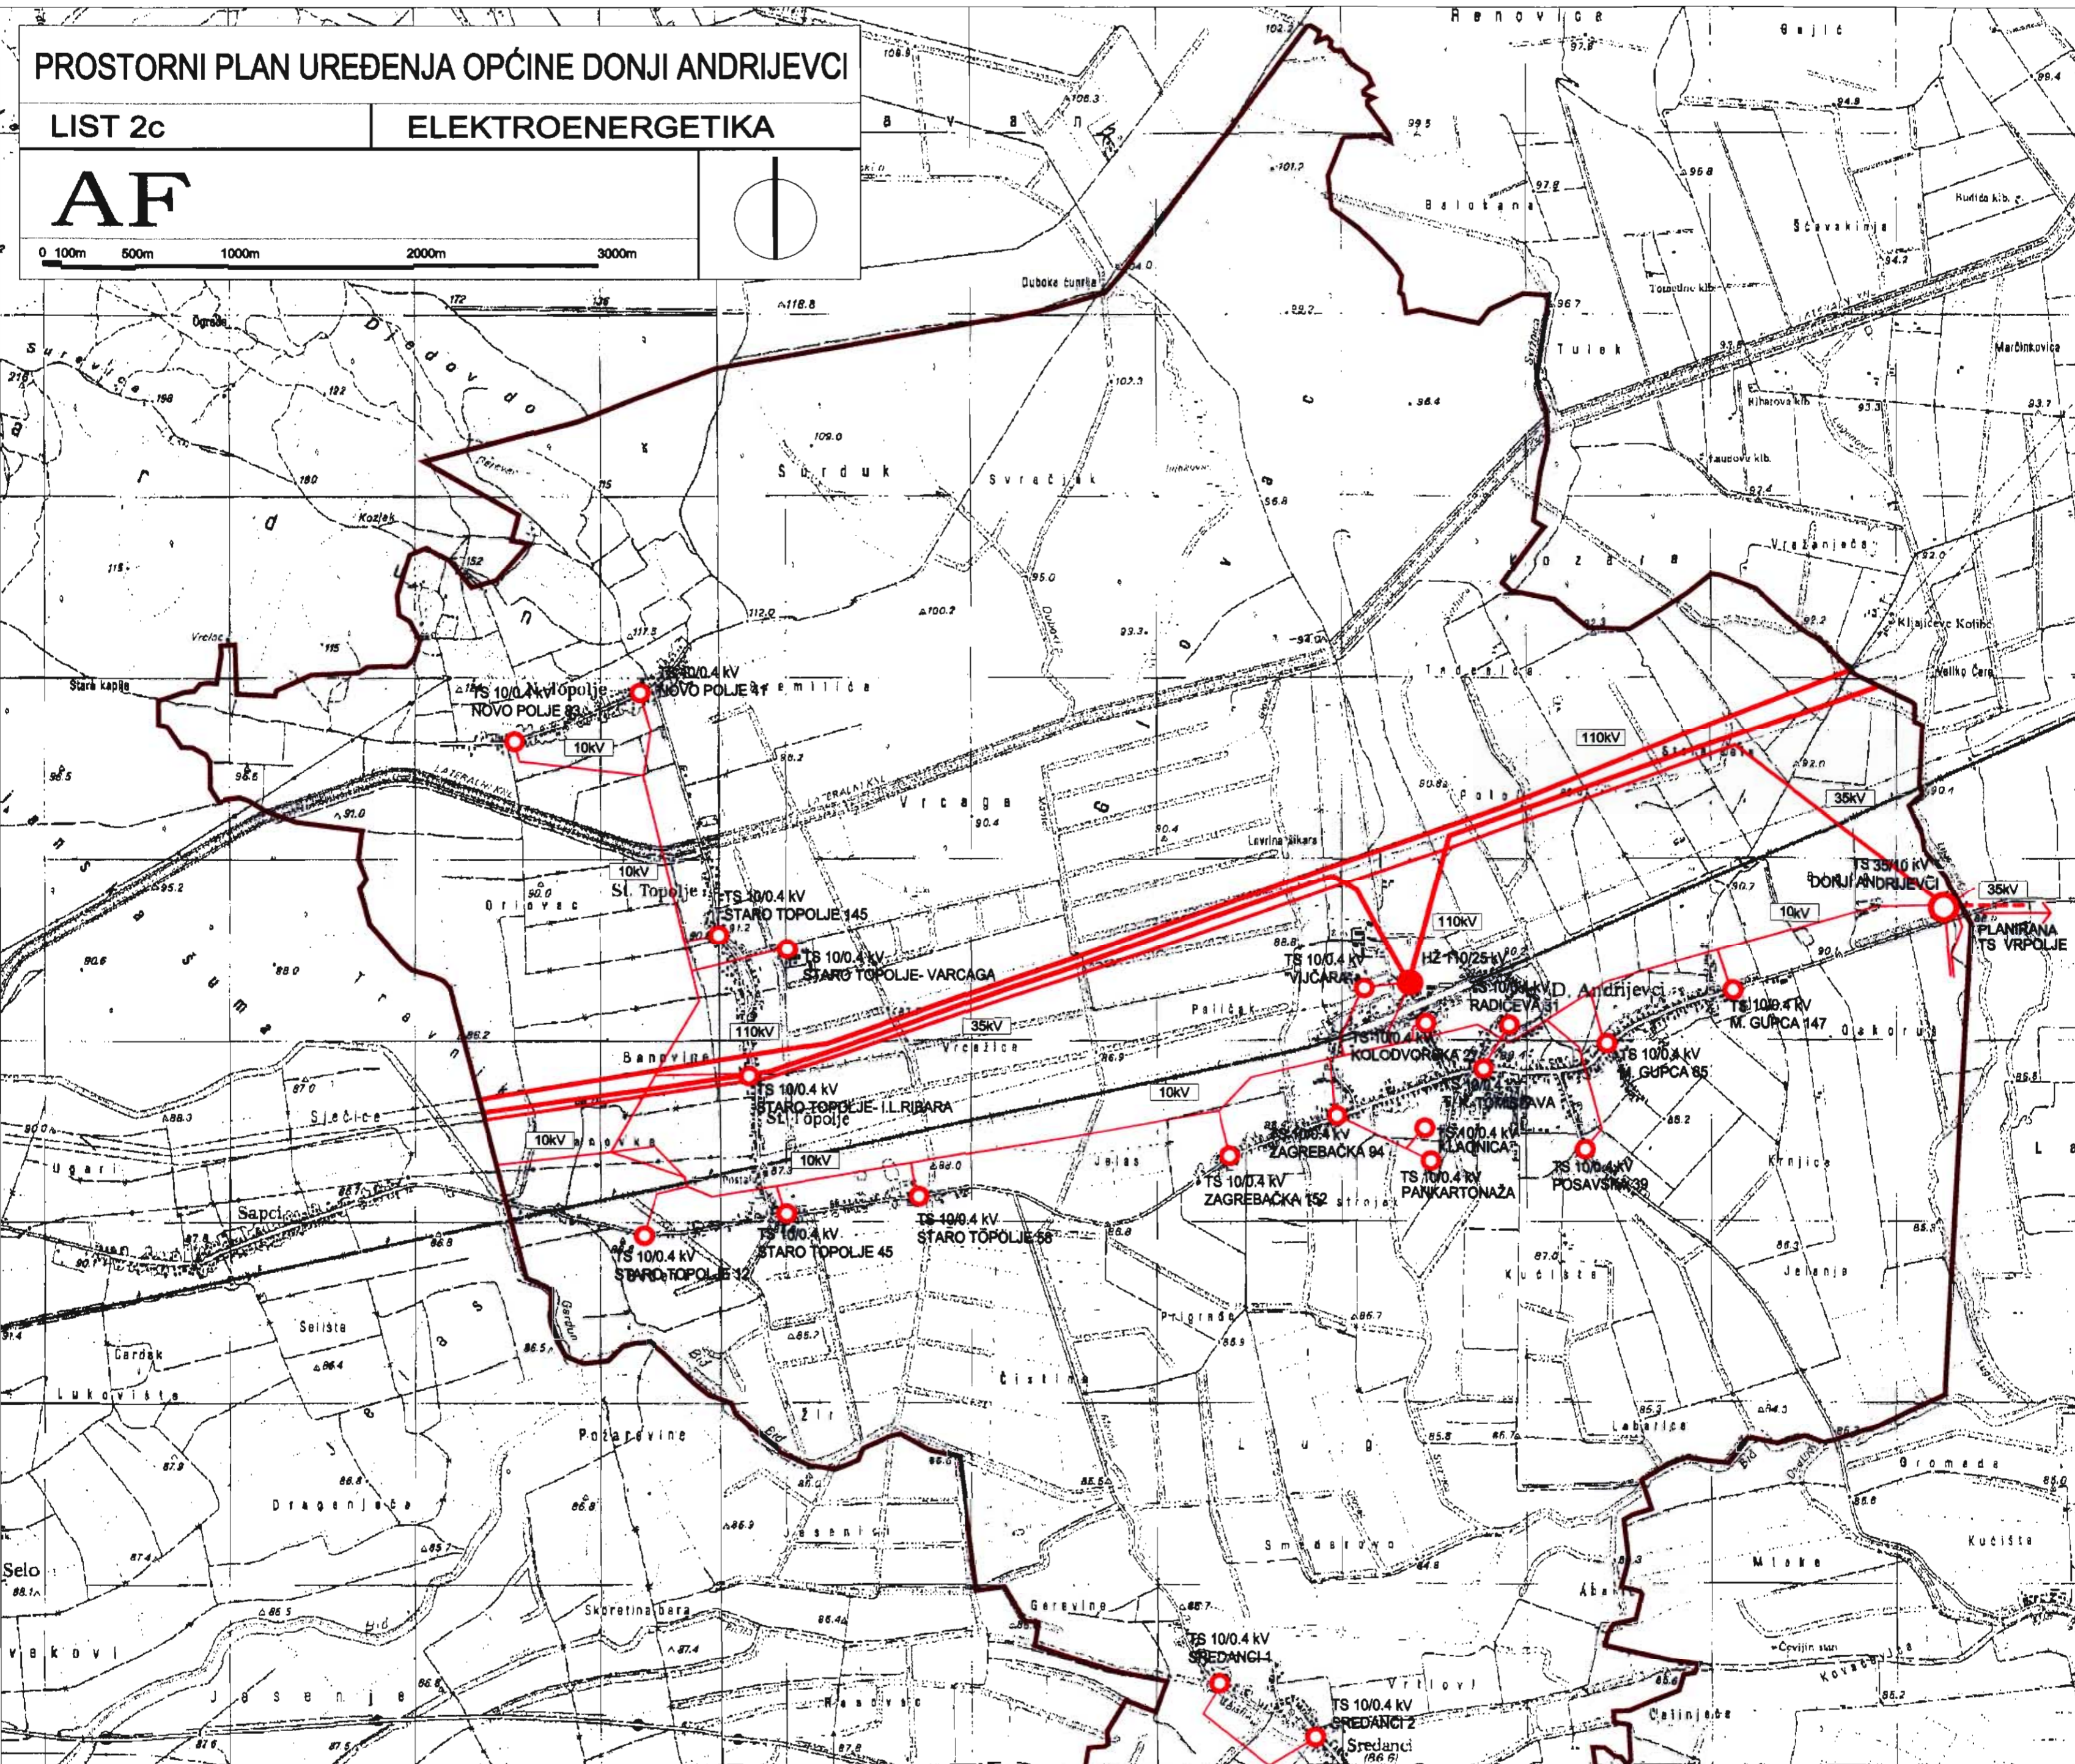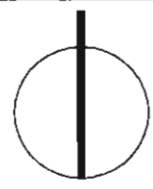

LIST 2c	Elektroenergetika	LIST 2c	Elektroenergetika
postojeda	planirowano	postojeda	planirowano
TUMAČ ZNAKOVA		TUMAČ ZNAKOVA	
	TRANSFORM. I RASKLOPNA POSTROJENJA		GRANICE
●	TS 110/25kV	—	GRANICA OPĆINE
○	TS 35kV		
○	TS 10/0.4 kV		
	ELEKTROPRUJENOSNI UREĐAJI		
—	DALEKOVOD 110 kV		
- - -	DALEKOVOD 35 kV		
- - -	ZDV 10kV		

Zupanija: BRODSKO-POSAVSKA Općina: DONJI ANDRIJEVCI Naziv prostornog plana: PROSTORNI PLAN UREĐENJA OPĆINE DONJI ANDRIJEVCI Naziv kartografskog prikaza: ELEKTROENERGETIKA Broj kartografskog prikaza: 2c Mjerila kartografskog prikaza: 1:25000		Program mjera za unapređenje stanja u prostoru (službeno glasilo): Službeni vjesnik Brodsko-posavske žup. 197 Zaključak Poglavarstva: 38, jednica, 26.12.2002. Javna rasprava: datum obilježje: 01.01.2002. do: 30.01.2002. Pečat tijela koje odobrava: [Pečat]	
Pravno osoba / tijelo koje je izradilo plan: Sveučilište u Zagrebu, Arhitektonski fakultet ZAVOD ZA URBANIZAM I PROSTORNO PLANIRANJE Pečat i potpis: [Pečat i potpis] Koordinator plana / odgovorna osoba: Prof. dr. sc. Oleg Grgurević, dipl.ing.sum. Svrha / namjena ovog plana: [Svrha]		Oduka predstavničkog tijela o donošenju plana (službeno glasilo): [Oduka] Datum: [Datum] Suglasnost na ovaj prijedlog: [Suglasnost] Datum: [Datum]	
Svrha / namjena ovog plana: [Svrha] Ovlaštenje ovog plana za izvođenje: [Ovlaštenje]		Ovlaštenje ovog plana za izvođenje: [Ovlaštenje]	

Temejem dane suglasnosti sukladno članku 24. stavku 3. Zakona o prostornom uređenju (NN br: 30/04, 68/08, 36/09, 61/00.) usvojeno odlukom Vijeća Općine Donji Andrijevci 22. studenog 2002. godine.
 Klasa: 360-01/02-01/28, ur.broj: 2178/04-01-02-1