PROSTORNI PLAN UREĐENJA OPĆINE DONJI ANDRIJEVCI

LIST 2d | VODNOGOSPODARSKI SUSTAV

AF

0 100m 500m 1000m 2000m 3000m

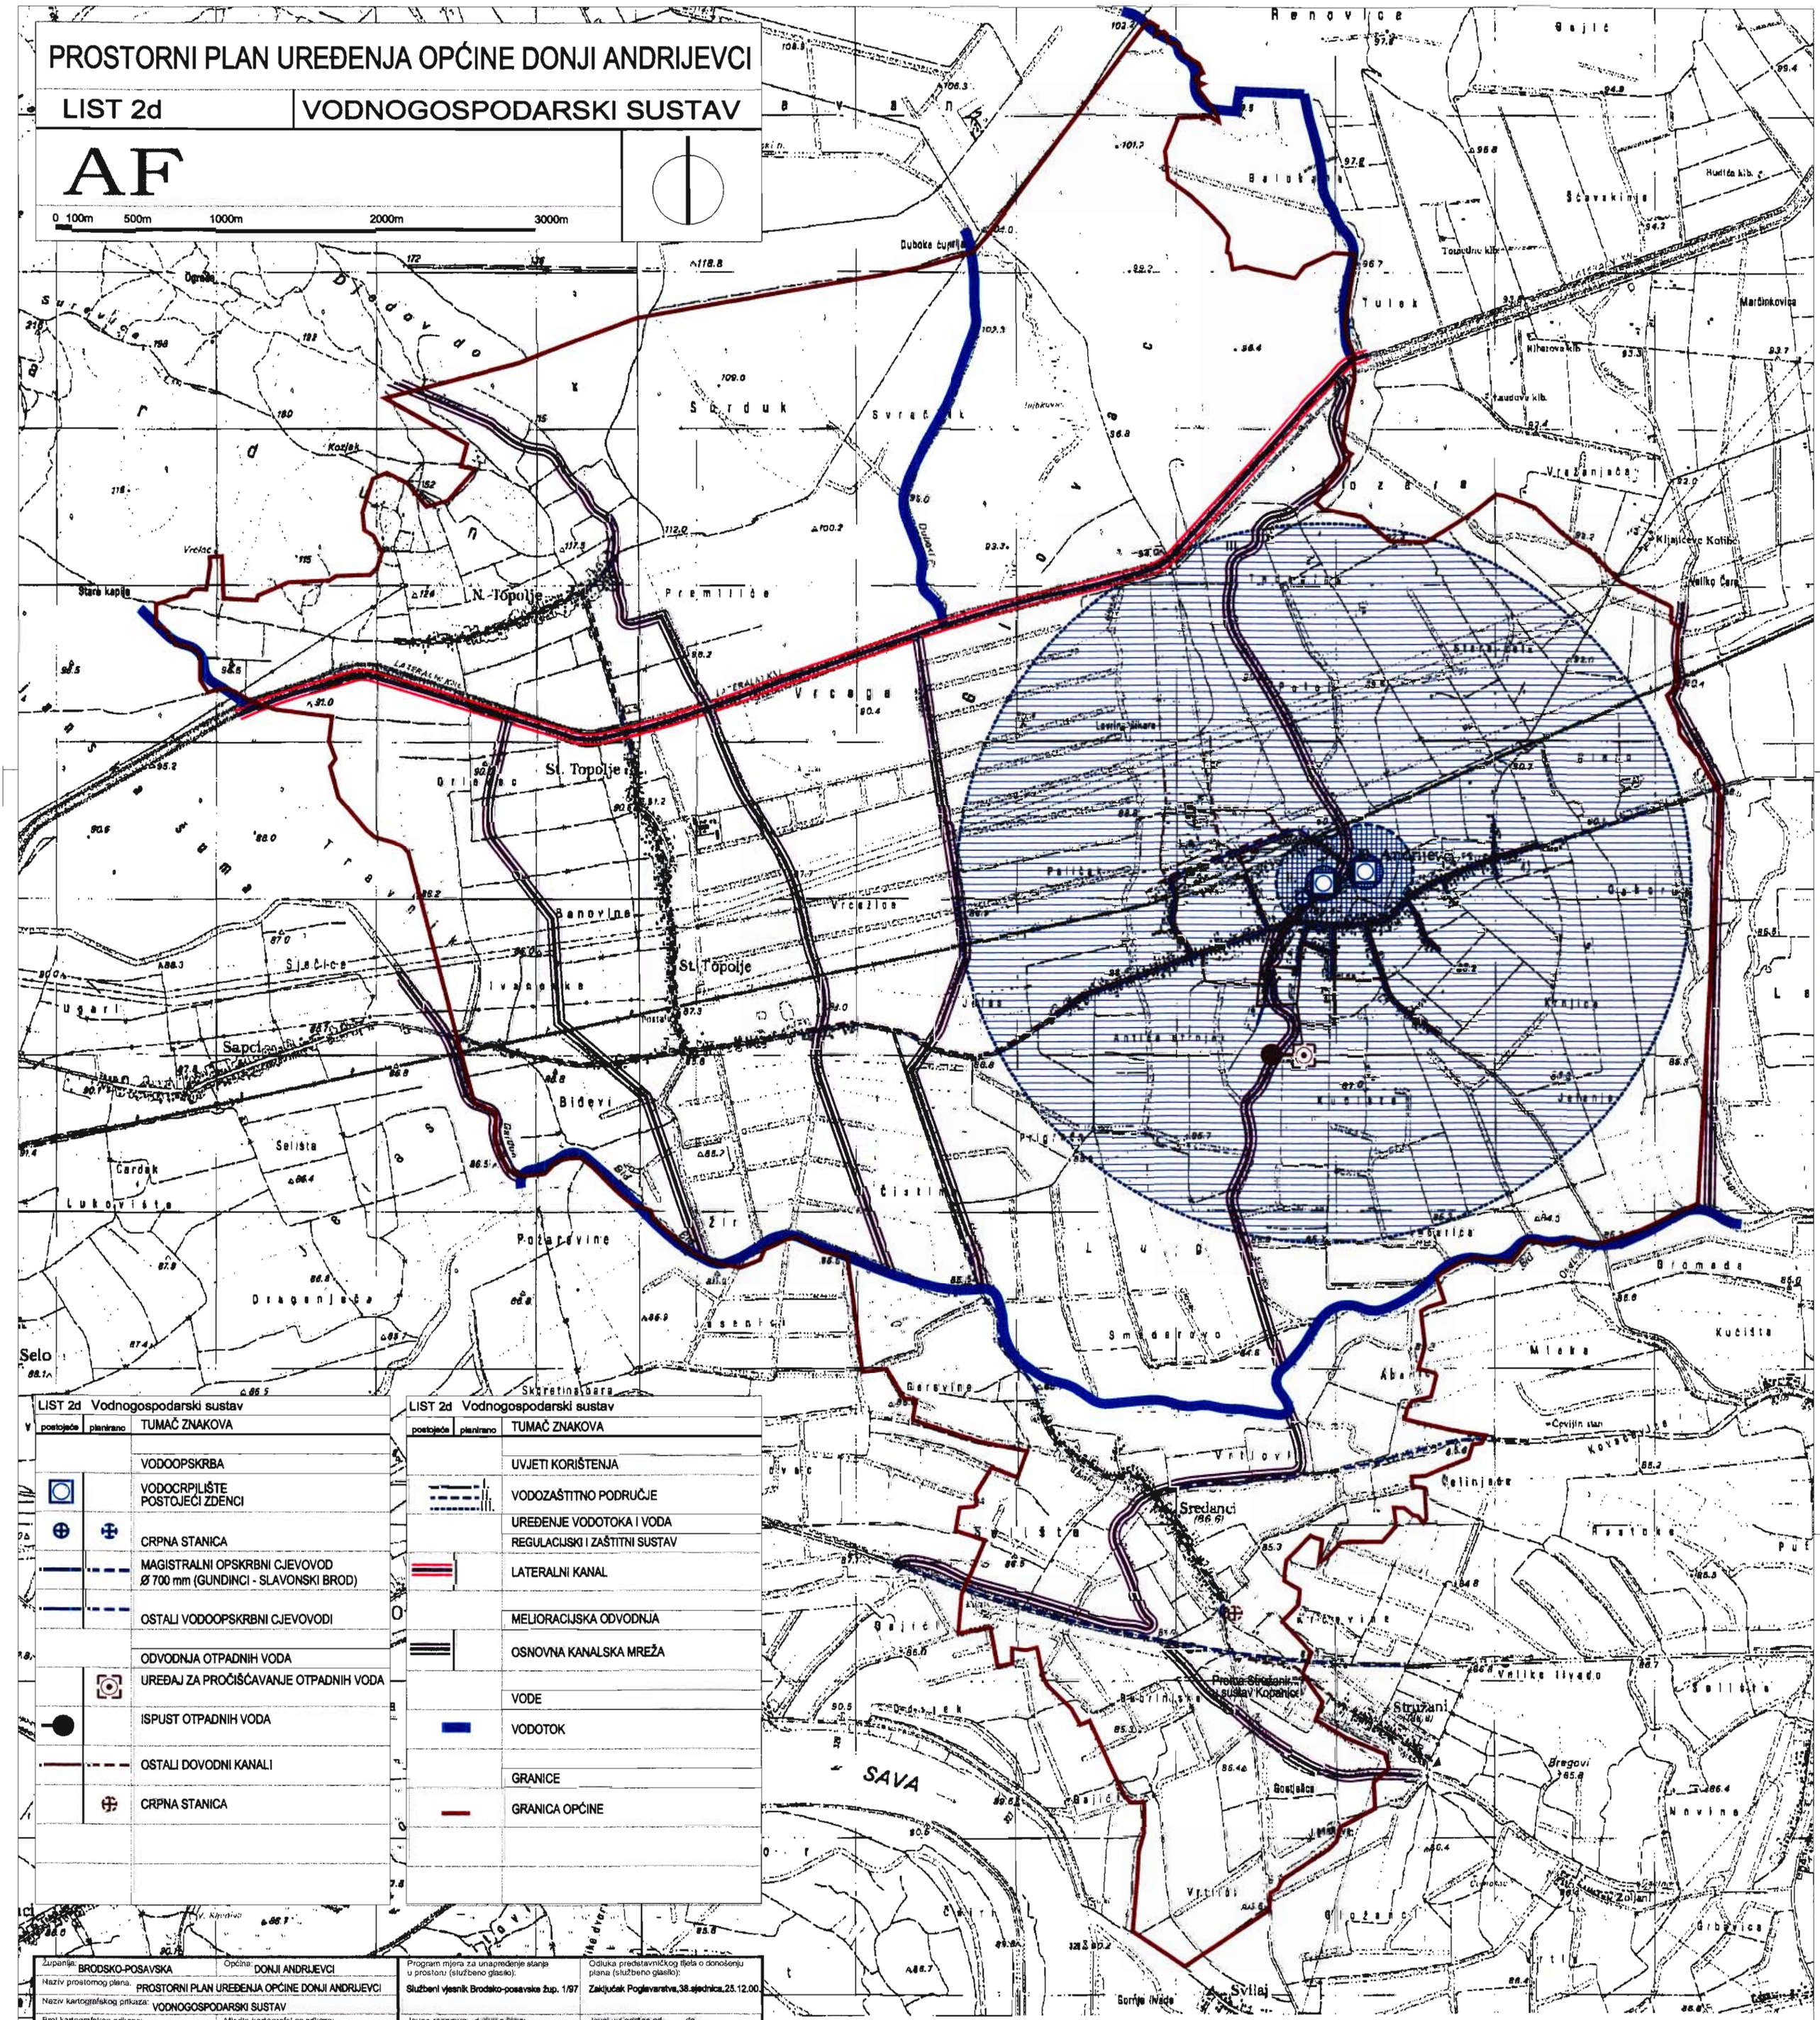

LIST 2d Vodnogospodarski sustav		
postojeće	planirano	TUMAČ ZNAKOVA
		VODOOPSKRBA
◯		VODOCRPILIŠTE POSTOJEĆI ZDENCI
⊕	✣	CRPNA STANICA
		MAGISTRALNI OPSKRBNI CJEVOVOD Ø 700 mm (GUNDINCI - SLAVONSKI BROD)
		OSTALI VODOOPSKRBNI CJEVOVODI
		ODVODNJA OTPADNIH VODA
◎		UREĐAJ ZA PROČIŠĆAVANJE OTPADNIH VODA
●		ISPUST OTPADNIH VODA
		OSTALI DOVODNI KANALI
✣		CRPNA STANICA

LIST 2d Vodnogospodarski sustav		
postojeće	planirano	TUMAČ ZNAKOVA
		UVJETI KORIŠTENJA
		VODOZAŠTITNO PODRUČJE
		UREĐENJE VODOTOKA I VODA
		REGULACIJSKI I ZAŠTITNI SUSTAV
		LATERALNI KANAL
		MELIORACIJSKA ODVODNJA
		OSNOVNA KANALSKA MREŽA
		VODE
		VODOTOK
		GRANICE
		GRANICA OPĆINE

Županija: BRODSKO-POSAVSKA	Općina: DONJI ANDRIJEVCI
Naziv prostornog plana: PROSTORNI PLAN UREĐENJA OPĆINE DONJI ANDRIJEVCI	
Naziv kartografskog prikaza: VODNOGOSPODARSKI SUSTAV	
Broj kartografskog prikaza: 2d	Mjerilo kartografskog prikaza: 1 : 25000

Pravna osoba / tijelo koje je izradilo plan:
Sveučilište u Zagrebu, Arhitektonski fakultet
ZAVOD ZA URBANIZAM I PROSTORNO PLANIRANJE

Pečat pravne osobe / tijela koje je izradilo plan: SVEUČILIŠTE U ZAGREBU ARHITEKTONSKI FAKULTET ZAVOD ZA URBANIZAM I PROSTORNO PLANIRANJE

Odgovorna osoba: Prof. dr. sc. Oleg Grgurević, dipl.ing.šum.

Koordinator plana i glavni planer: prof. dr. sc. Oleg Grgurević, dipl.ing.arh., dipl.ing.šum.

Stručni tim u izradi plana:
1. Prof. dr. sc. Oleg Grgurević, dipl.ing.arh., dipl.ing.šum.
2. Sonja Petrinjak, dipl.ing.arh.
3. Petra Škovin, dipl.ing.arh.
4. Darija Maletić, dipl.ing.arh.
5. Asist. Zlatko Karač, dipl.ing. arh.
6. Amalija Denich, dipl. agr.
7. Martina Lulić, dipl.ing.arh.
8. asist. Krunoslav Šmit, dipl.ing.arh.

Program mjera za unapređenje stanja u prostoru (službeno glasilo): Službeni vjesnik Brodsko-posavske žup. 1/97	Odluka predstavničkog tijela o donošenju plana (službeno glasilo): Zaključak Poglavarstva,38.sjednica,25.12.00.
Javna rasprava: (datum objave): Glas Slavonije, 21.veljače 2002.	Javni uvid održan od: od: 01.ožujka 2002. do: 30.ožujka 2002.
Pečat tijela odgovornog za javnu raspravu:	Odgovorna osoba za provođenje javne rasprave: Milan Sutter, pročelnik
Suglasnost na temelju članka 24. Zakona o prostornom uređenju ("Narodne novine", br. 30/94, 68/98, 35/99 i 61/00). broj suglasnosti _____, klasa_____ datum:_____	
Predsjednik predstavničkog tijela:	Istovjetnost ovog plana sa izvornikom ovjerava:
Pečat nadležnog tijela:	Pečat nadležnog tijela:

***Temeljem dane suglasnosti sukladno članku 24. stavku 3. Zakona o prostornom uređenju* (NN br: 30/94, 68/98, 35/99, 61/00,) usvojeno odlukom Vijeća Općine Donji Andrijevci 22. studenog 2002. godine.**
Klasa: 350-01/02-01/28, ur.broj: 2178/04-01-02-1