

PROSTORNI PLAN UREĐENJA OPĆINE GARČIN

IZMJENE I DOPUNE

TUMAČ PLANSKOG ZNAKOVLJA
GRANICE
TERITORIJALNE I STATISTIČKE GRANICE

GRANICA ŽUPANIJE
GRANICA OPĆINE

OSTALE GRANICE
OBUHVAT PROSTORNOG PLANA

VODNOGOSPODARSKI SUSTAV



KORIŠTENJE VODA - VODOOPSKRBA

POSTOJEĆE PLANIRANO
VODOSPREMA
UREĐAJ ZA PROČIŠĆAVANJE PITKE VODE
CRPNA STANICA
OSTALI VODOOPSKRBNI ČJEVODI

ODVODNJA OTPADNIH VODA
UREĐAJ ZA PROČIŠĆAVANJE OTPADNIH VODA
CRPNA STANICA
ISPUŠT OTPADNIH VODA
OSTALI ODVODNI KANALI
SMJER ODVODNJE

UREĐENJE VODOTOKA I VODA
AKUMULACIJA ZA ZAŠTITU OD POPLAVA
RETENCIJA ZA ZAŠTITU OD POPLAVA
VODOZAŠTITNO PODRUČJE
POTOCI

MELIORACIJSKA ODVODNJA
KANALI (LATERALNI I OTERETNI)

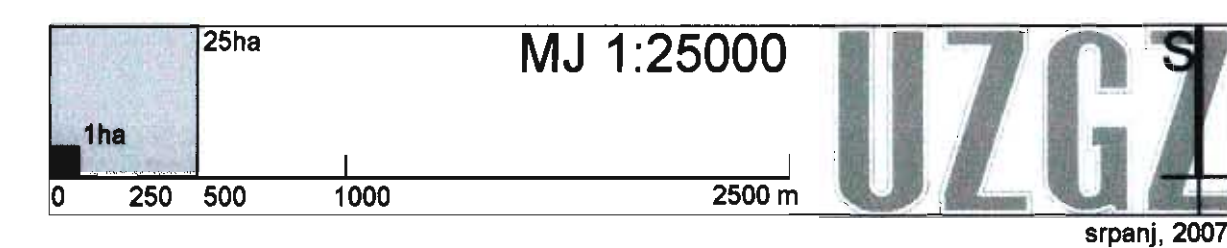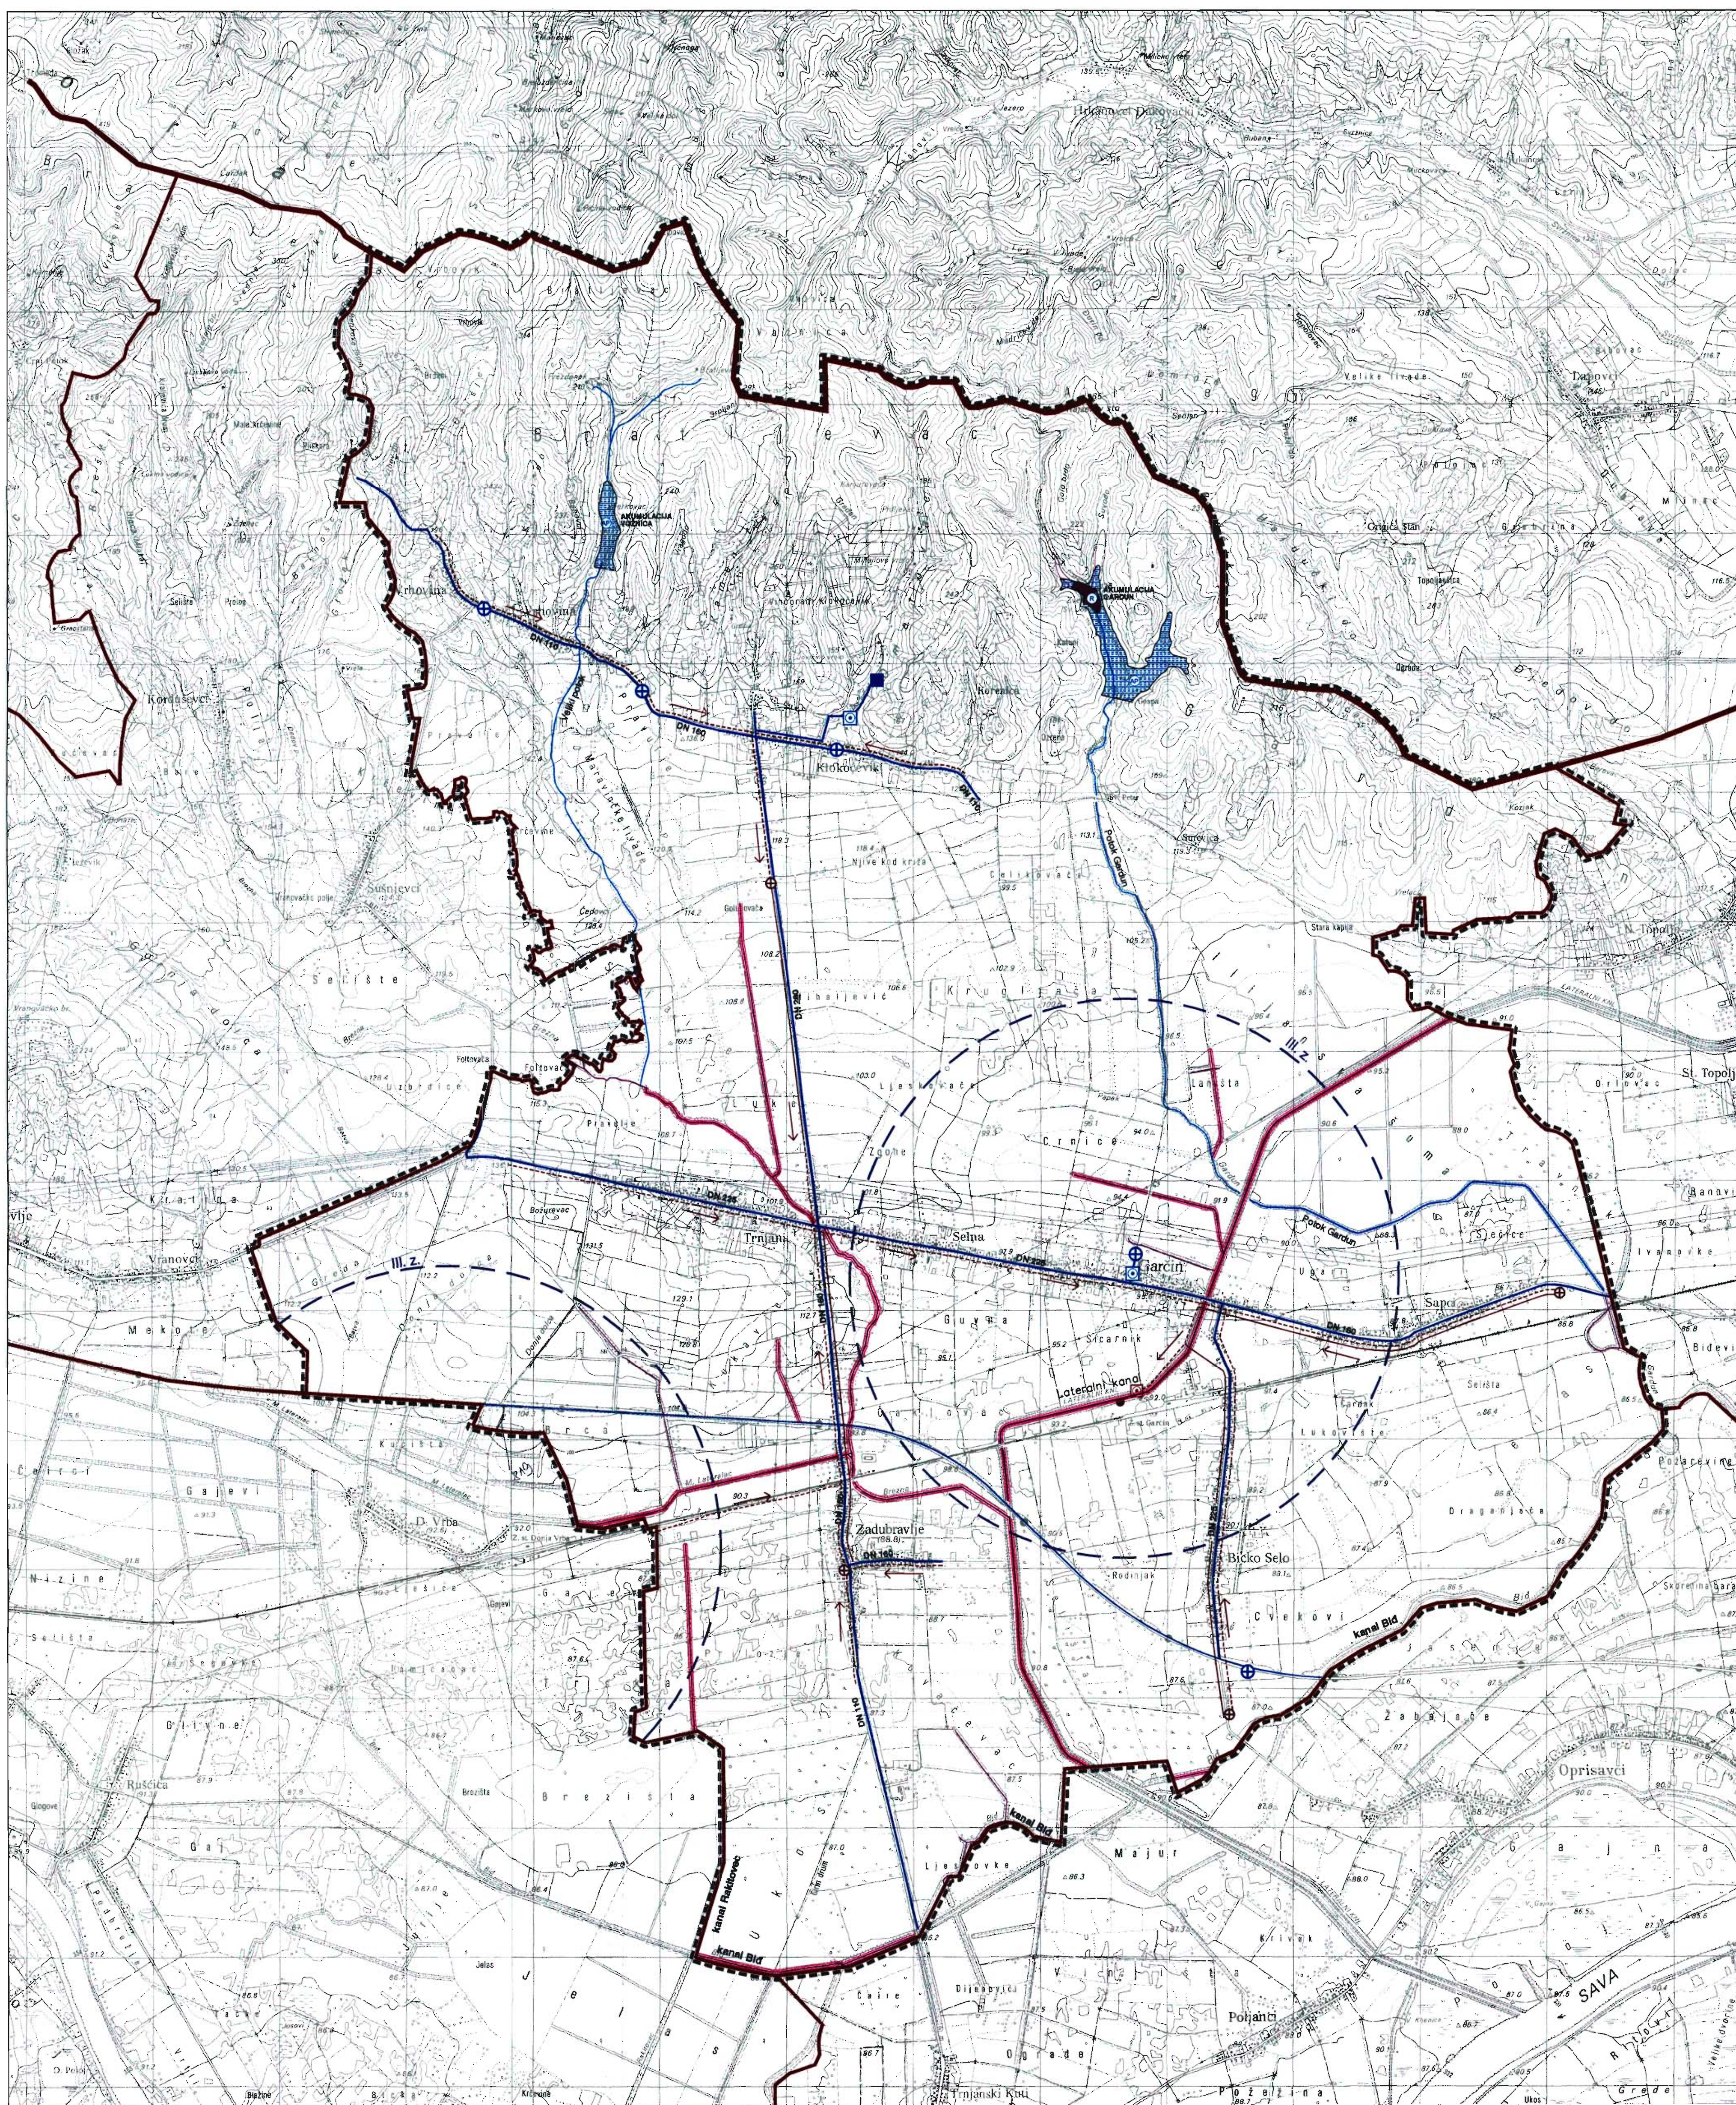

Županija: Brodsko-posavska	Grad: Garčin	PROSTORNI PLAN UREĐENJA OPĆINE GARČIN IZMJENE I DOPUNE	
Naziv prostornog plana:			
Naziv kartografskog prikaza:		INFRASTRUKTURNI SUSTAVI I MREŽE VODNOGOSPODARSKI SUSTAV	
Broj kartografskog prikaza:	2.2.1.	Mjerilo kartografskog prikaza:	1:25000
Program mjera za unapređenje stanja u prostoru: "Službeni vjesnik Brodsko-posavske županije"		Odluka Općinskog vijeća o donošenju plana:	
Broj:			
Javna rasprava: od 09.02. do 26.02.2007.		Javno izlaganje održano: 21.02.2007.	
Pečat tijela odgovornog za provođenje javne rasprave:		Odgovorna osoba za provođenje javne rasprave:	
		Mato Grgić, dipl. prav.	
Suglasnost na plan prema čl. 24. i 26b. Zakona o prostornom uređenju (NN br. 30/94, 68/96, 61/00, 32/02, 10/04) UREDBOPOSAVSKE ŽUPANIJE I BRODSKOGOSPODARSKOG ŽUPANIJE SLUŽBA ZA PROSTORNO UREĐENJE, ZAŠTITU OKOLIŠA, GRAĐEVINSTVO I IMOVINSKO-PRAVNE POSLOVE KLASA: 300-06/01/12, URBILUČU: 2176-1/03-07/14, 11. srpnja 2007. ZAVOD ZA PROSTORNO UREĐENJE BRODSKO-POSAVSKE ŽUPANIJE KLASA: 300-02/07/14, URBILUČU: 2176-1/07-01/11, 12. srpnja 2007. UPRAVA ZA ZAŠTITU KULTURNE BAŠTINE KONZERVATORSKI ODJEL U SLAVONSKOM BRODU KLASA: 612-06/07-10/13/11, URBILUČU: 533-04-1/01/02, 4. srpnja 2007.			
Pravna osoba koja je izradila plan:			
URBANISTIČKI ZAVOD GRADA ZAGREBA d.o.o. ZAGREB, Britanski trg 12			
Pečat projekta:		Odgovorna osoba:	
Koordinator plana: Zoran Hebar, dipl. ing. arh.			
Stručni tim u izradi plana:			
1. Zoran Hebar, dipl. ing. arh. 2. Domagoj Lovas, dipl. ing. arh. 3. Marjan Crnković, dipl. ing. geod. 4. Draško Kureljak, dipl. ing. el.			
Pečat Općinskog vijeća:		Predsjednik Općinskog vijeća:	
Istovjetnost ovog prostornog plana s izvornom:		Pečat nadležnog tijela:	
ovjerava:			