

CILJANE III. IZMJENE I DOPUNE PROSTORNOG PLANA UREĐENJA OPĆINE GARČIN

TUMAČ PLANSKOG ZNAKOVLJA


GRANICE
TERITORIJALNE I STATISTIČKE GRANICE



OSTALE GRANICE
OBUHVAT PROSTORNOG PLANA

VODNOGOSPODARSKI SUSTAV



KORIŠTENJE VODA - VODOOPSKRBA

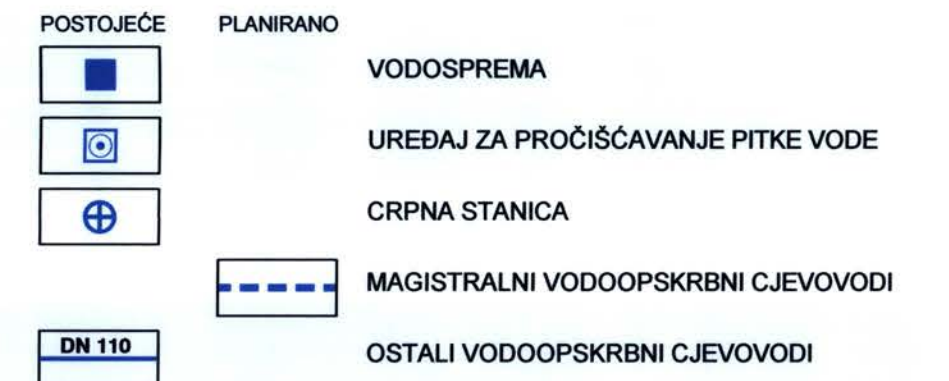

ODVODNJA OTPADNIH VODA
UREĐAJ ZA PROČIŠĆAVANJE OTPADNIH VODA

UREĐENJE VODOTOKA I VODA
AKUMULACIJA ZA ZAŠTITU OD POPLAVA

MELIORACIJSKA ODVODNJA
OSNOVNA KANALSKA MREŽA

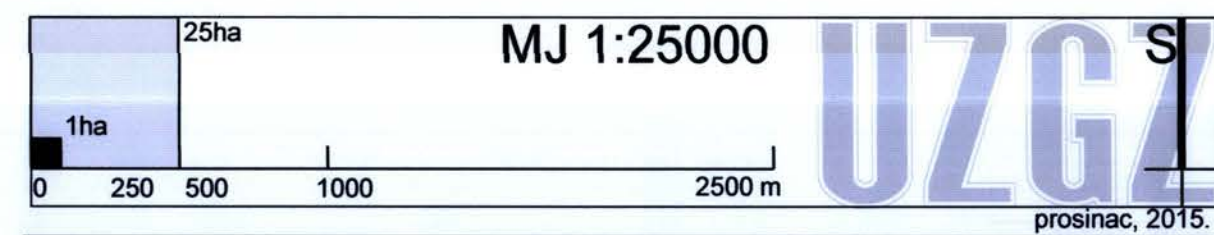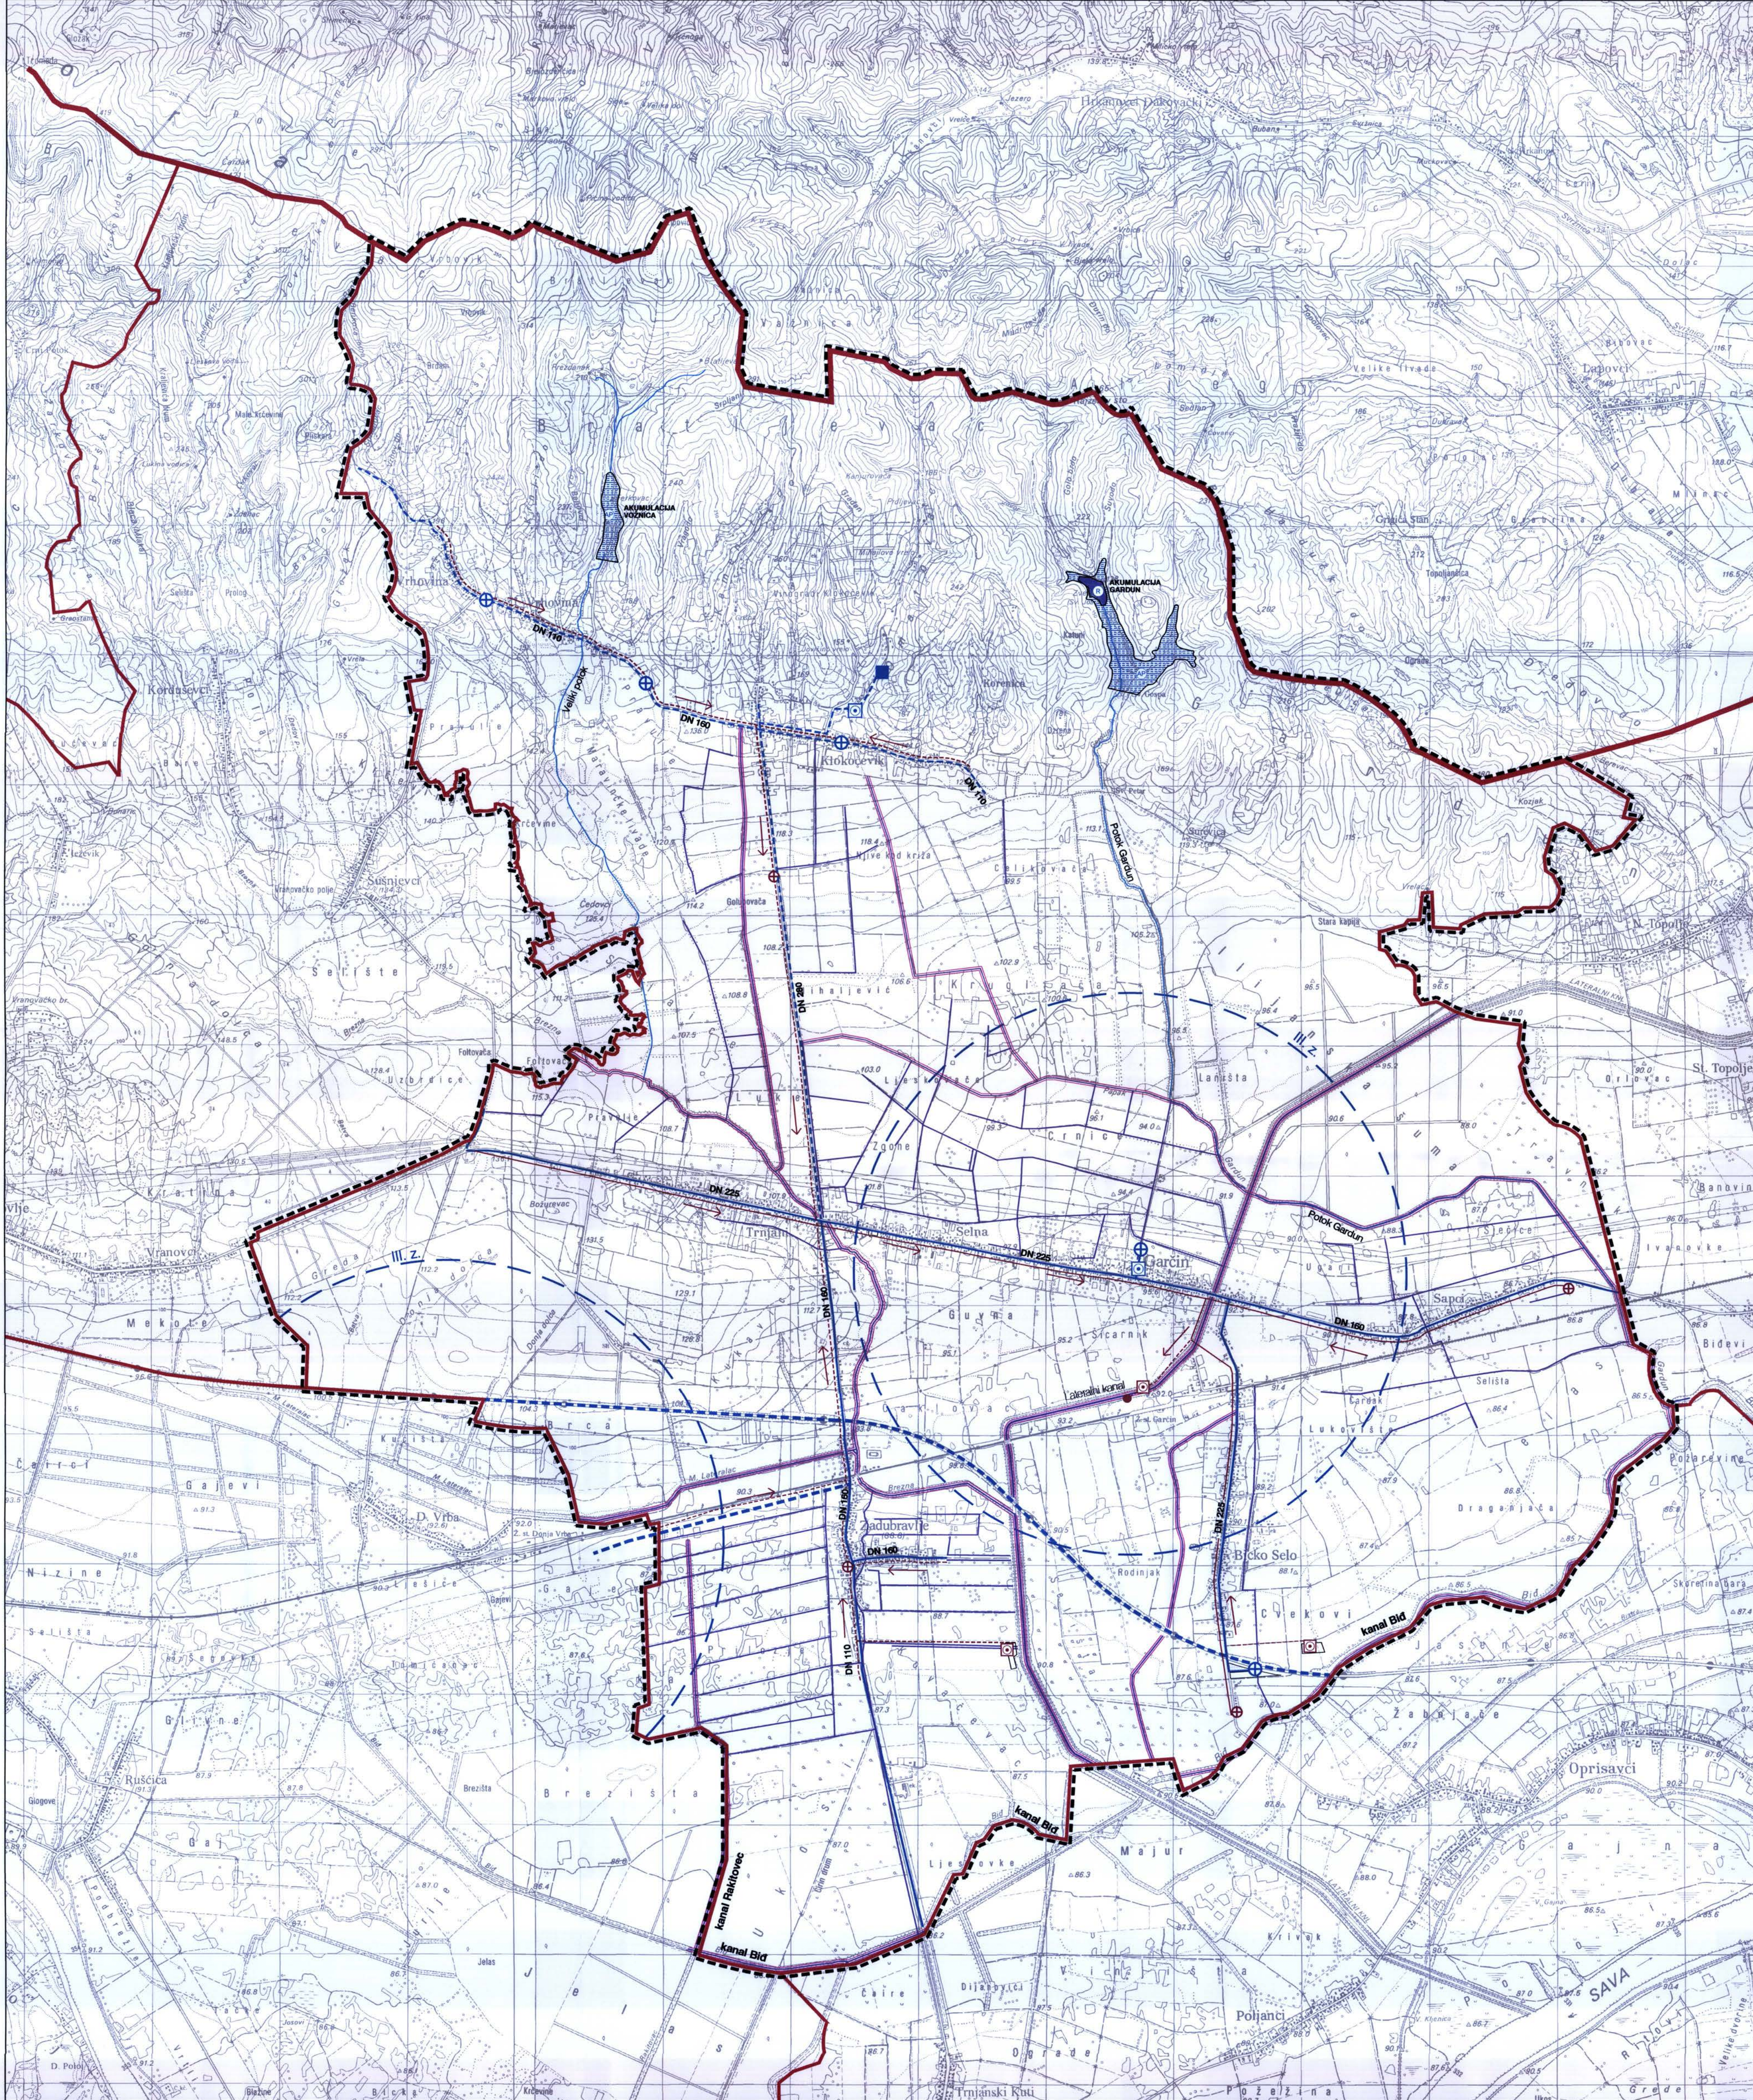

Županja: Brodsko-posavska Općina: Garčin	CILJANE III. IZMJENE I DOPUNE PROSTORNOG PLANA UREĐENJA OPĆINE GARČIN	
Naziv prostornog plana:		
INFRASTRUKTURNI SUSTAVI I MREŽE VODNOGOSPODARSKI SUSTAV		
Naziv kartografskog prikaza:	INFRASRUKTURNI SUSTAVI I MREŽE VODNOGOSPODARSKI SUSTAV	
Broj kartografskog prikaza:	2.2.1.	Mjerilo kartografskog prikaza: 1:25000
Odluka o izradi Izmjena i dopuna PPUO Garčin "Službeni vjesnik Brodsko-posavske županije" Broj 20/2013, 21/2014	Odluka Općinskog vijeća o donošenju plana: "Službeni vjesnik Brodsko-posavske županije" Broj 20/15	
Javna rasprava: od 04.05.2015. do 12.05.2015.	Javno izlaganje održano: 07.05.2015., 14.09.2015.	
Ponovna javna rasprava: od 07.09.2015. do 14.09.2015.	Odgovorna osoba za provođenje javne rasprave:	
Pečat tijela odgovornog za provođenje javne rasprave:	Mato Grgić, dipl. tur.	
Suglasnost na plan prema članku 98. Zakona o prostornom uređenju i gradnji (NN br. 76/7, 38/09, 55/11, 90/11, 50/12 i 55/12), članku 188. Zakona o prostornom uređenju (NN br. 153/13), i članku 17. Zakona o podopredsjednom zemljištu (NN br. 38/2013 i 48/2015).		
1. ZAVOD ZA PROSTORNO UREĐENJE BROSJSKO-POSAVSKE ŽUPANIJE Klasa: 350-02/15-016, Urbroj: 2178/1-09-04-15-11, Slavonski Brod, 18. studenog 2015. god.		
2. UPRAVNI ODJEL ZA GRADNITELJSTVO I PROSTORNO UREĐENJE Klasa: 350-09/15-01/05, Urbroj: 2178/1-15-15-5, Slavonski Brod, 18. studenog 2015. god.		
3. MINISTARSTVO POLJOPRIVREDE Klasa: 350-02/15-01/05, Urbroj: 325-07/0800-15-3, Zagreb, 25. rujna 2015.		
Pravna osoba koja je izradila plan: URBANISTIČKI ZAVOD GRADA ZAGREBA d.o.o. ZAGREB , Ulica braće Domany 4.		
Pečat pravne osobe koja je izradila plan: 	Odgovorna osoba: Dorjen Belc, dipl. ing. grad.	
Odgovorni voditelj: Zoran Hebar, dipl. ing. arh.		
Stručni tim u izradi plana:	1. Ovlašteni arhitekt Zoran Hebar, dipl. ing. arh. 2. Miroslav Šreng, grad. teh.	
Pečat Općinskog vijeća: 	Predsjednik Općinskog vijeća: 	
Istovjetnost ovog prostornog plana s izvornikom ovjera:	Pečat nadležnog tijela:	