

PROSTORNI PLAN UREĐENJA OPĆINE GARČIN

II. IZMJENE I DOPUNE

TUMAČ PLANSKOG ZNAKOVLJA

GRANICE
TERITORIJALNE I STATISTIČKE GRANICE

GRANICA ŽUPANIJE
GRANICA OPĆINE

OSTALE GRANICE
OBUHVAT PROSTORNOG PLANA

VODNOGOSPODARSKI SUSTAV

KORIŠTENJE VODA - VODOOPSKRBA

POSTOJEĆE PLANIRANO
VODOSPREMA
UREĐAJ ZA PROČIŠĆAVANJE PITKE VODE
CRPNA STANICA
OSTALI VODOOPSKRBNI ČJEVODOVI



ODVODNJA OTPADNIH VODA
UREĐAJ ZA PROČIŠĆAVANJE OTPADNIH VODA
CRPNA STANICA

ISPUST OTPADNIH VODA
OSTALI ODVODNI KANALI
SMJER ODVODNJE

UREĐENJE VODOTOKA I VODA
AKUMULACIJA ZA ZAŠTITU OD POPLAVA
RETENCIJA ZA ZAŠTITU OD POPLAVA

VODOZAŠTITNO PODRUČJE
III. zona zaštite
POTOCI

MELIORACIJSKA ODVODNJA
KANALI (LATERALNI I ODTERETNI)

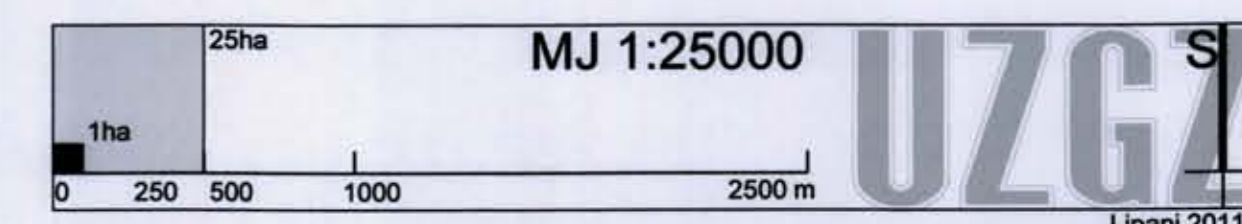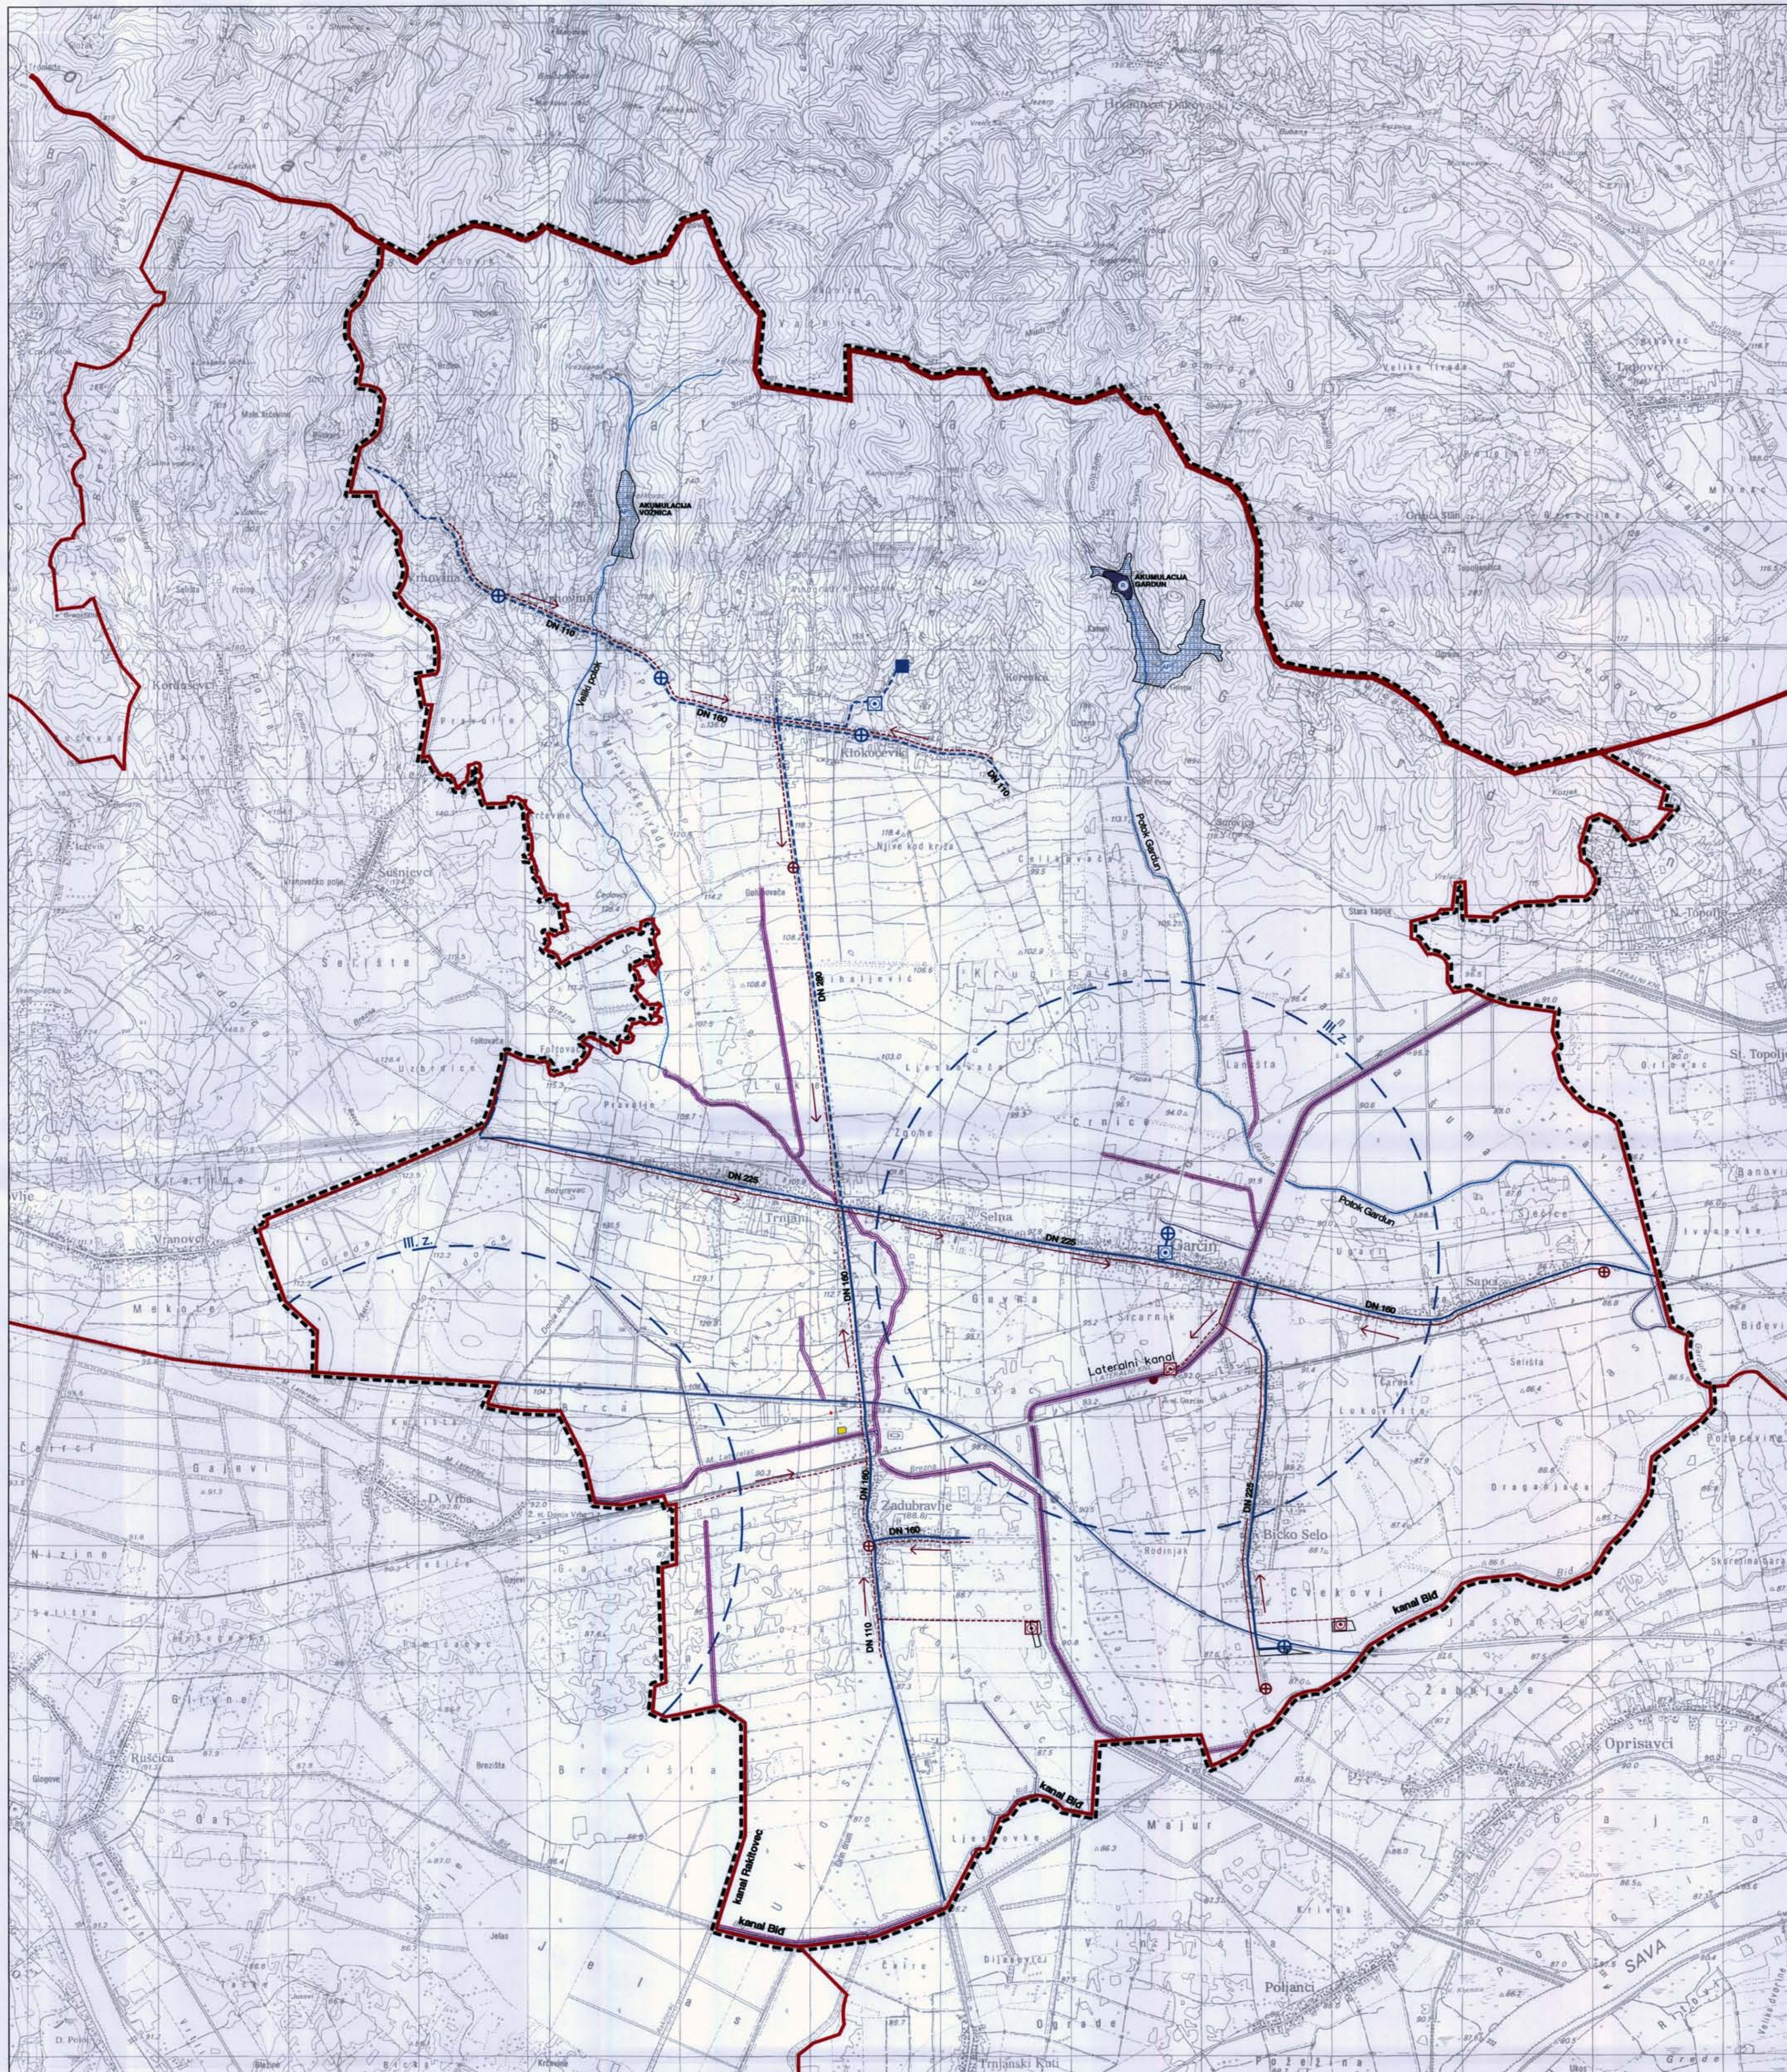

Županija: Brodsko-posavska Grad: Garčin Naziv prostornog plana: PROSTORNI PLAN UREĐENJA OPĆINE GARČIN II. IZMJENE I DOPUNE	
Naziv kartografskog prikaza: INFRASTRUKTURNI SISTAVI I MREŽE VODNOGOSPODARSKI SUSTAV	
Broj kartografskog prikaza: 2.2.1. Odluka o izradi izmjena i dopuna PPUO Garčin "Službeni vjesnik Brodsko-posavske županije" Broj 4/2009, 2/2010 Javna rasprava: 1. 20.09.2010. - 03.09.2010. Pečat tijela odgovorne za provođenje javne rasprave:	Mjerilo kartografskog prikaza: 1:25000 Odluka Općinskog vijeća o donošenju plana: "Službeni vjesnik Brodsko-posavske županije" Broj 9/02, 2/03, 2/105, 19/07 i 6/2011 Javno izlaganje održano: 01.09.2010. Odgovorna osoba za provođenje javne rasprave: Mato Gegić, dipl. prav.
Suglasnost Uprave za prostorno uređenje prema članku 98. Zakona o prostornom uređenju i gradnji (NN 76/07 i 38/09)	
Pravna osoba koja je izradila plan: URBANISTIČKI ZAVOD GRADA ZAGREBA d.o.o. ZAGREB, Britanski trg 12	
Pečat pravne osobe koja je izradila plan: URBANISTIČKI ZAVOD GRADA ZAGREBA d.o.o. ZAGREB	Odgovorna osoba: <i>Luka Sulentić</i> Luka Sulentić, dipl. ing. arh.
Odgovorni voditelj: <i>Zoran Hebar</i> Zoran Hebar, dipl. ing. arh.	Stručni tim u izradi plana: 1. Zoran Hebar, dipl. ing. arh. 2. Miroslav Šrnog, grad. teh. 3. Borislav Mohtak ing. grad.
Pečat Općinskog vijeća: OPĆINA GARČIN	Predsjednik Općinskog vijeća: <i>Mato Jerković</i> Mato Jerković, dipl. ing. arh.
Istovjetnost ovog prostornog plana s izvornikom potvrđena:	Pečat nadležnog tijela: