



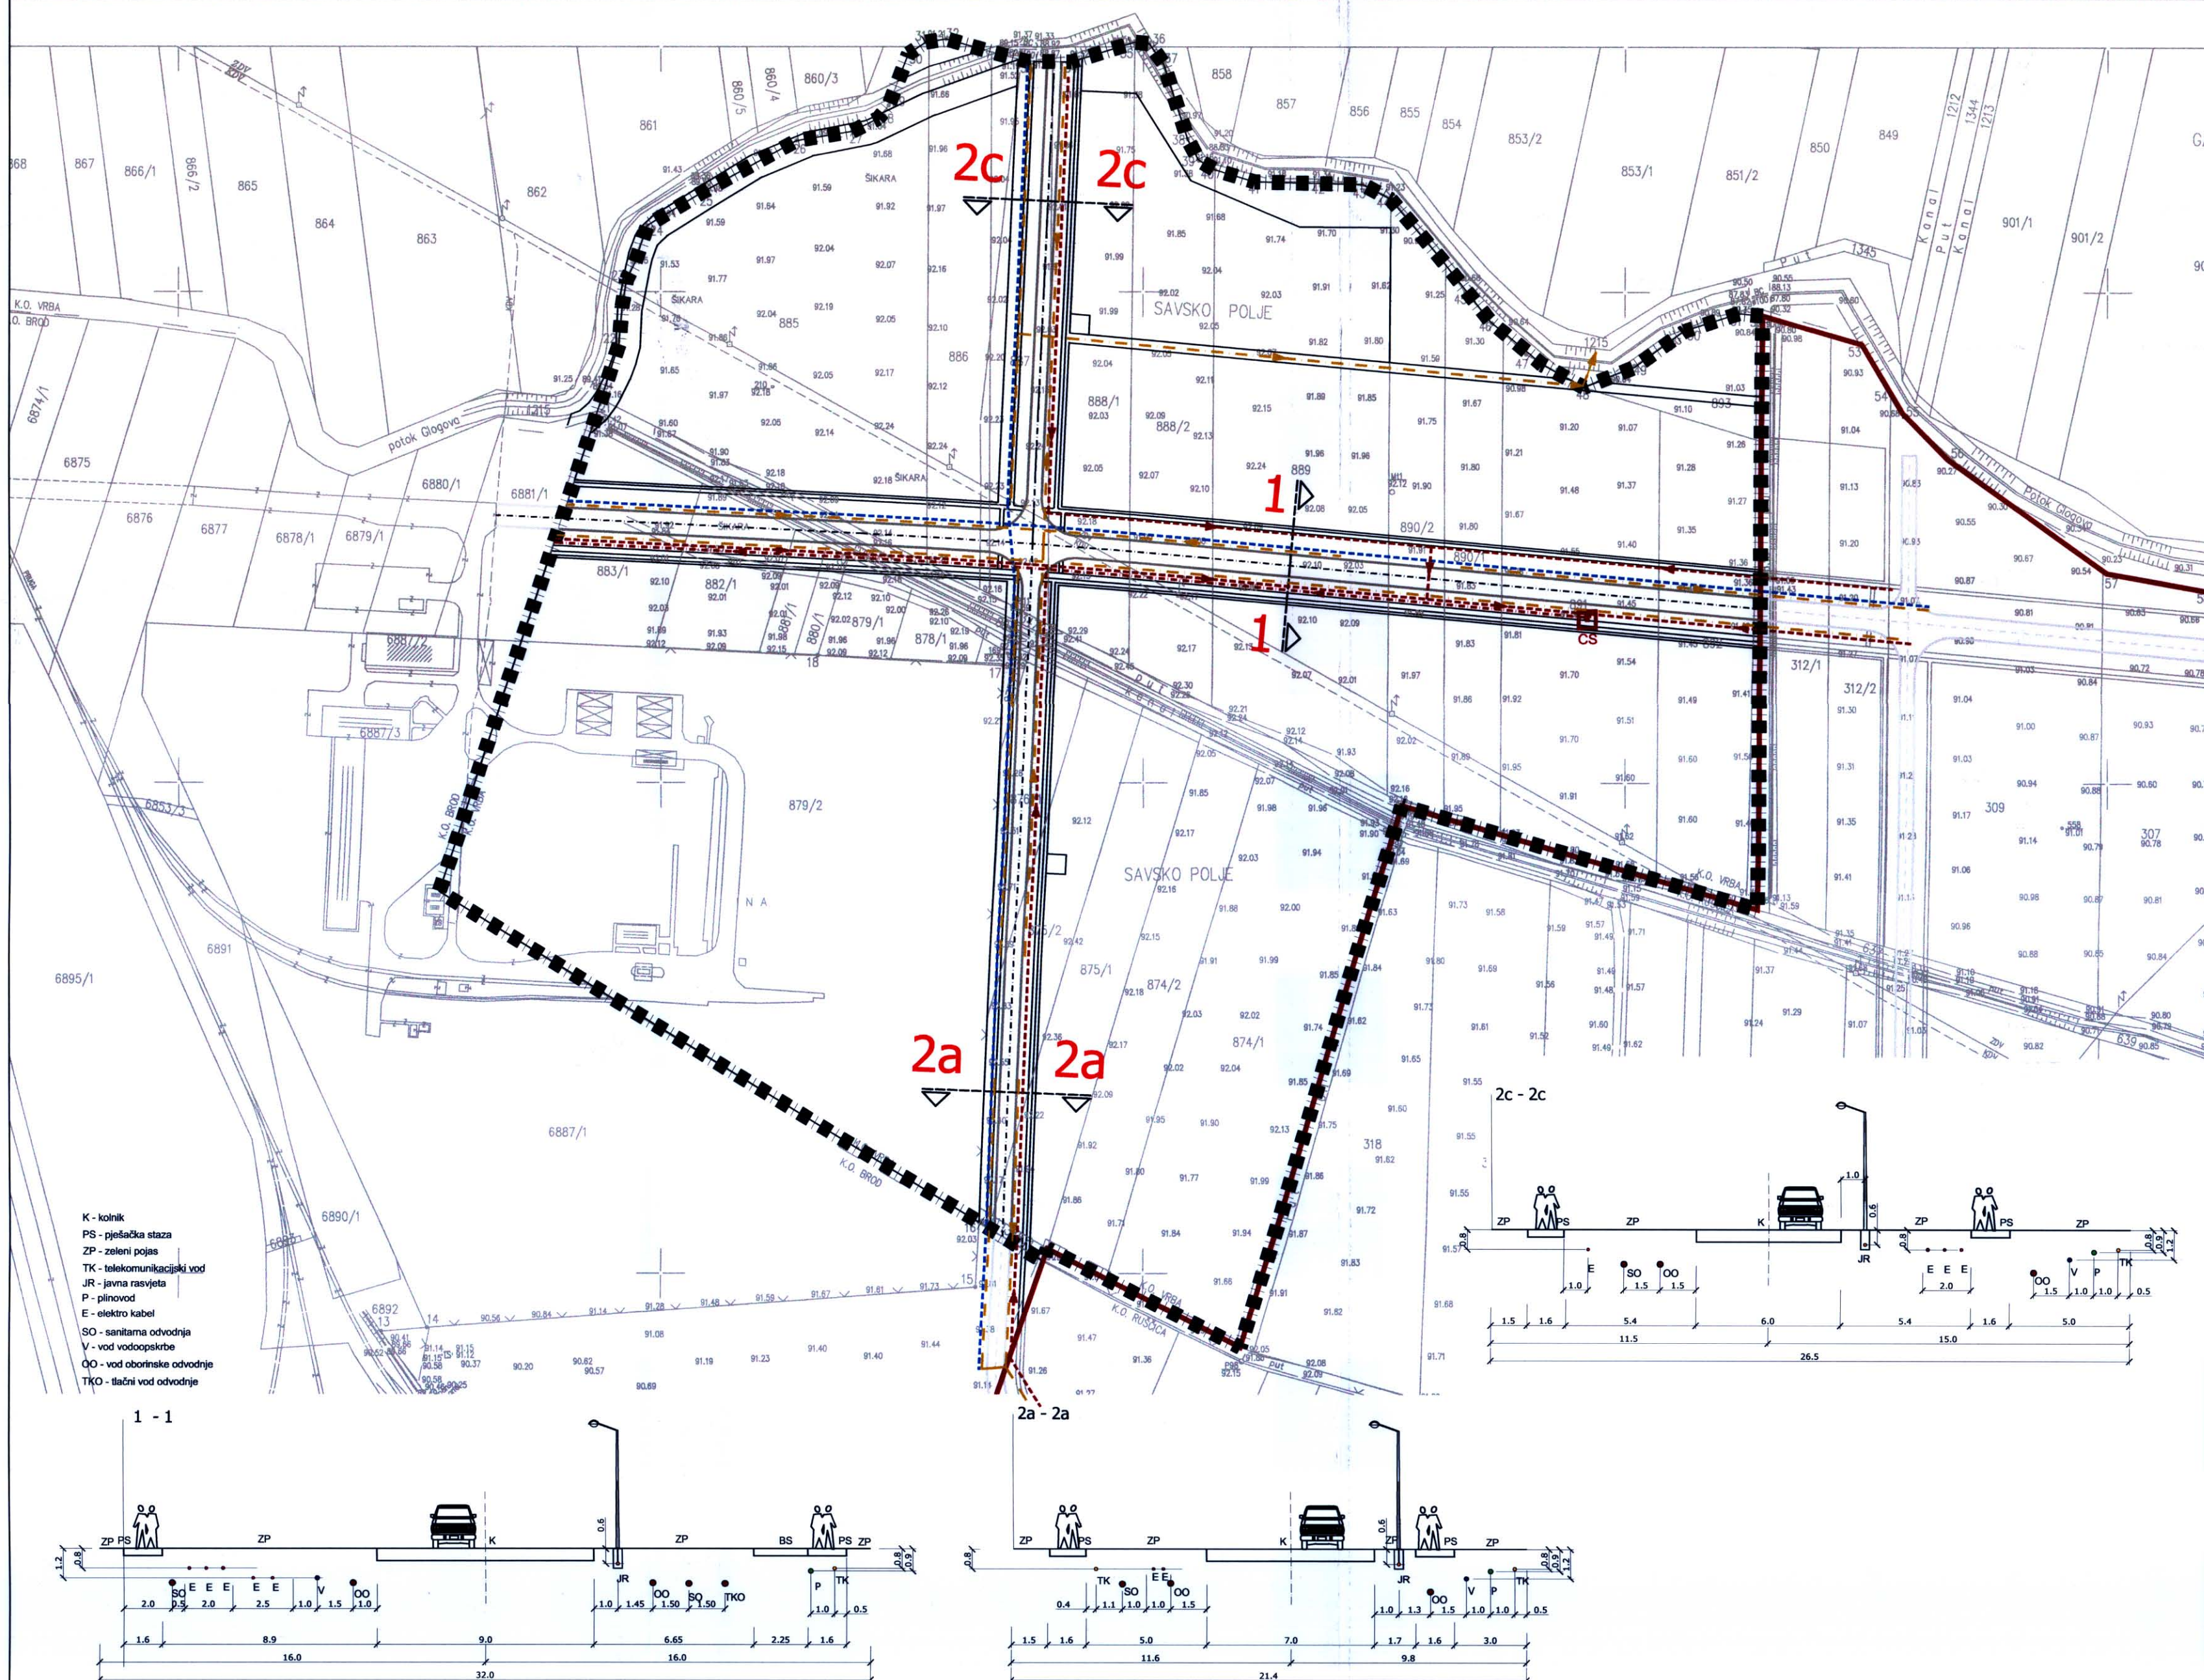

2D. PROMETNA,ULIČNA I KOMUNALNA INFRASTRUKTURNA MREŽA

Vodoopskrba i odvodnja

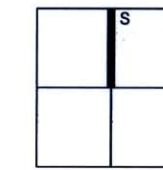

MJ 1 : 2000

TUMAČ PLANSKOG ZNAKOVLJA

1.GRANICE

- GRANICA OPĆINE / GRADA
- GRANICA OBUHVATA PLANA

VODOOPSKRBA

- VODOVI ULIČNE MREŽE

ODVODNJA OTPADNIH I OBORINSKIH VODA

- CJEVOD ODVODNOG SUSTAVA
- SMJER TEČENJA SANITARNE VODE
- TLAČNI VOD
- CRPNA STANICA
- VOD OBORINSKE ODVODNJE
- SMJER TEČENJA OBORINSKE VODE

OPĆINA GORNJA VRBA

URBANISTIČKI PLAN UREĐENJA


LUČKO PODRUČJE

LUKE SLAVONSKI BROD

2D. PROMETNA,ULIČNA I KOMUNALNA

INFRASTRUKTURNA MREŽA

Vodoopskrba i odvodnja

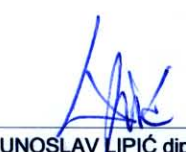Županija:	BRODSKO-POSAVSKA ŽUPANIJA	
Općina:	OPĆINA GORNJA VRBA	
Naziv prostornog plana:	URBANISTIČKI PLAN UREĐENJA LUČKO PODRUČJE LUKE SLAVONSKI BROD	
Naziv kartografskog prikaza:	PROMETNA,ULIČNA I KOMUNALNA INFRASTRUKTURNA MREŽA Vodoopskrba i odvodnja	
Broj kartografskog prikaza:	2D.	Mjerilo kartografskog prikaza: 1 : 2000
Program mjera za unapređenje stanja u prostoru :	Odluka predstavničkog tijela o donošenju plana :	
Službeni vjesnik Brodsko-posavske županije br.2/08	Službeni vjesnik Brodsko-posavske županije br.21/09	
Javna rasprava (datum objave):	Javni uvid održan	
3.07.2009.	od: 13.07.2009.	
do: 11.08.2009.	do: 11.08.2009.	
Pečat tijela odgovornog za provođenje javne rasprave:	Odgovorna osoba za provođenje javne rasprave:	
	 NIKO PAVIĆ, ing.stroj.	
Pravna osoba/tijelo koje je izradio plan:	Pečat pravne osobe koja je izradila plan:	Direktor:
ZAVID ZA PROSTORNO PLANIRANJE, d.d. OSIJEK	 OSIJEK Vijencak Pajek Kolarica 5a	 KRIVOSLAV LIPIC dipl. ing. arh.
Odgovorni voditelj:	 Sandra Horvat dipl. ing. arh. Ovlaštena arhitektica ZAVOD ZA PROSTORNO PLANIRANJE d.d. Osijek A 3036 SANDRA HORVAT, dipl.ing.arh.	
Stručni tim u izradi plana:	1. SANDRA HORVAT, dipl.ing.arh. 2. VLADO SUDAR, dipl.ing.grad. 3. MIRKO STRAHINIĆ, dipl.ing.stroj. 4. STJEPAN STAKOR, dipl.ing.kult.tehn. 5. IVICA BUGARIĆ, dipl.ing.grad. 6. LJUBICA MAJCAN-KORKUTOVIĆ, dipl.turizm. 7. ZDRAVKO OREŠKOVIĆ, dipl.ing.prom. 8. STOJAN STOJKOVIĆ, dipl.tur. 9. dr.sc.STIPAN PENAVIN, dipl.oec. 10. IVANA RADOLOVIĆ, grad.teh.vis. 11. 12. 13. 14.	
Pečat predstavničkog tijela:	Predsjednik predstavničkog tijela:	
	 JOSIP MARUNICA	
Istovjetnost ovog prostornog plana s izvornikom ovjerava:	Pečat nadležnog tijela:	