

REPUBLIKA HRVATSKA
BRODSKO - POSAVSKA ŽUPANIJA
OPĆINA OPRISAVCI


CPA CENTAR ZA PROSTORNO UREĐENJE I ARHITEKTURU D.O.O.

III. IZMJENE I DOPUNE
PROSTORNOG PLANA UREĐENJA
OPĆINE OPRISAVCI


2. INFRASTRUKTURNI SUSTAVI
2.A. PROMET, POŠTA I
ELEKTRONIČKE KOMUNIKACIJE

postojeće planirano TUMAČ ZNAKOVA

GRANICE	
	DRŽAVNA GRANICA
	OPĆINSKA GRANICA
PROMET	
CESTOVNI PROMET	
	A3 AUTOCESTA
	Z4210 ŽUPANIJSKA CESTA
	L42045 LOKALNA CESTA
	OSTALE CESTE
	MOST / VIJADUKT
	STALNI GRANIČNI CESTOVNI PRIJELAZ
	OSTALI PRIJELAZI
RIJEČNI PROMET	
	MEĐUNARODNI PLOVNI PUT IV. KATEGORIJE (RIJEKA SAVA)
	SIDIŠTE
POŠTA I ELEKTRONIČKE KOMUNIKACIJE	
	POŠTA
	POŠTANSKI URED

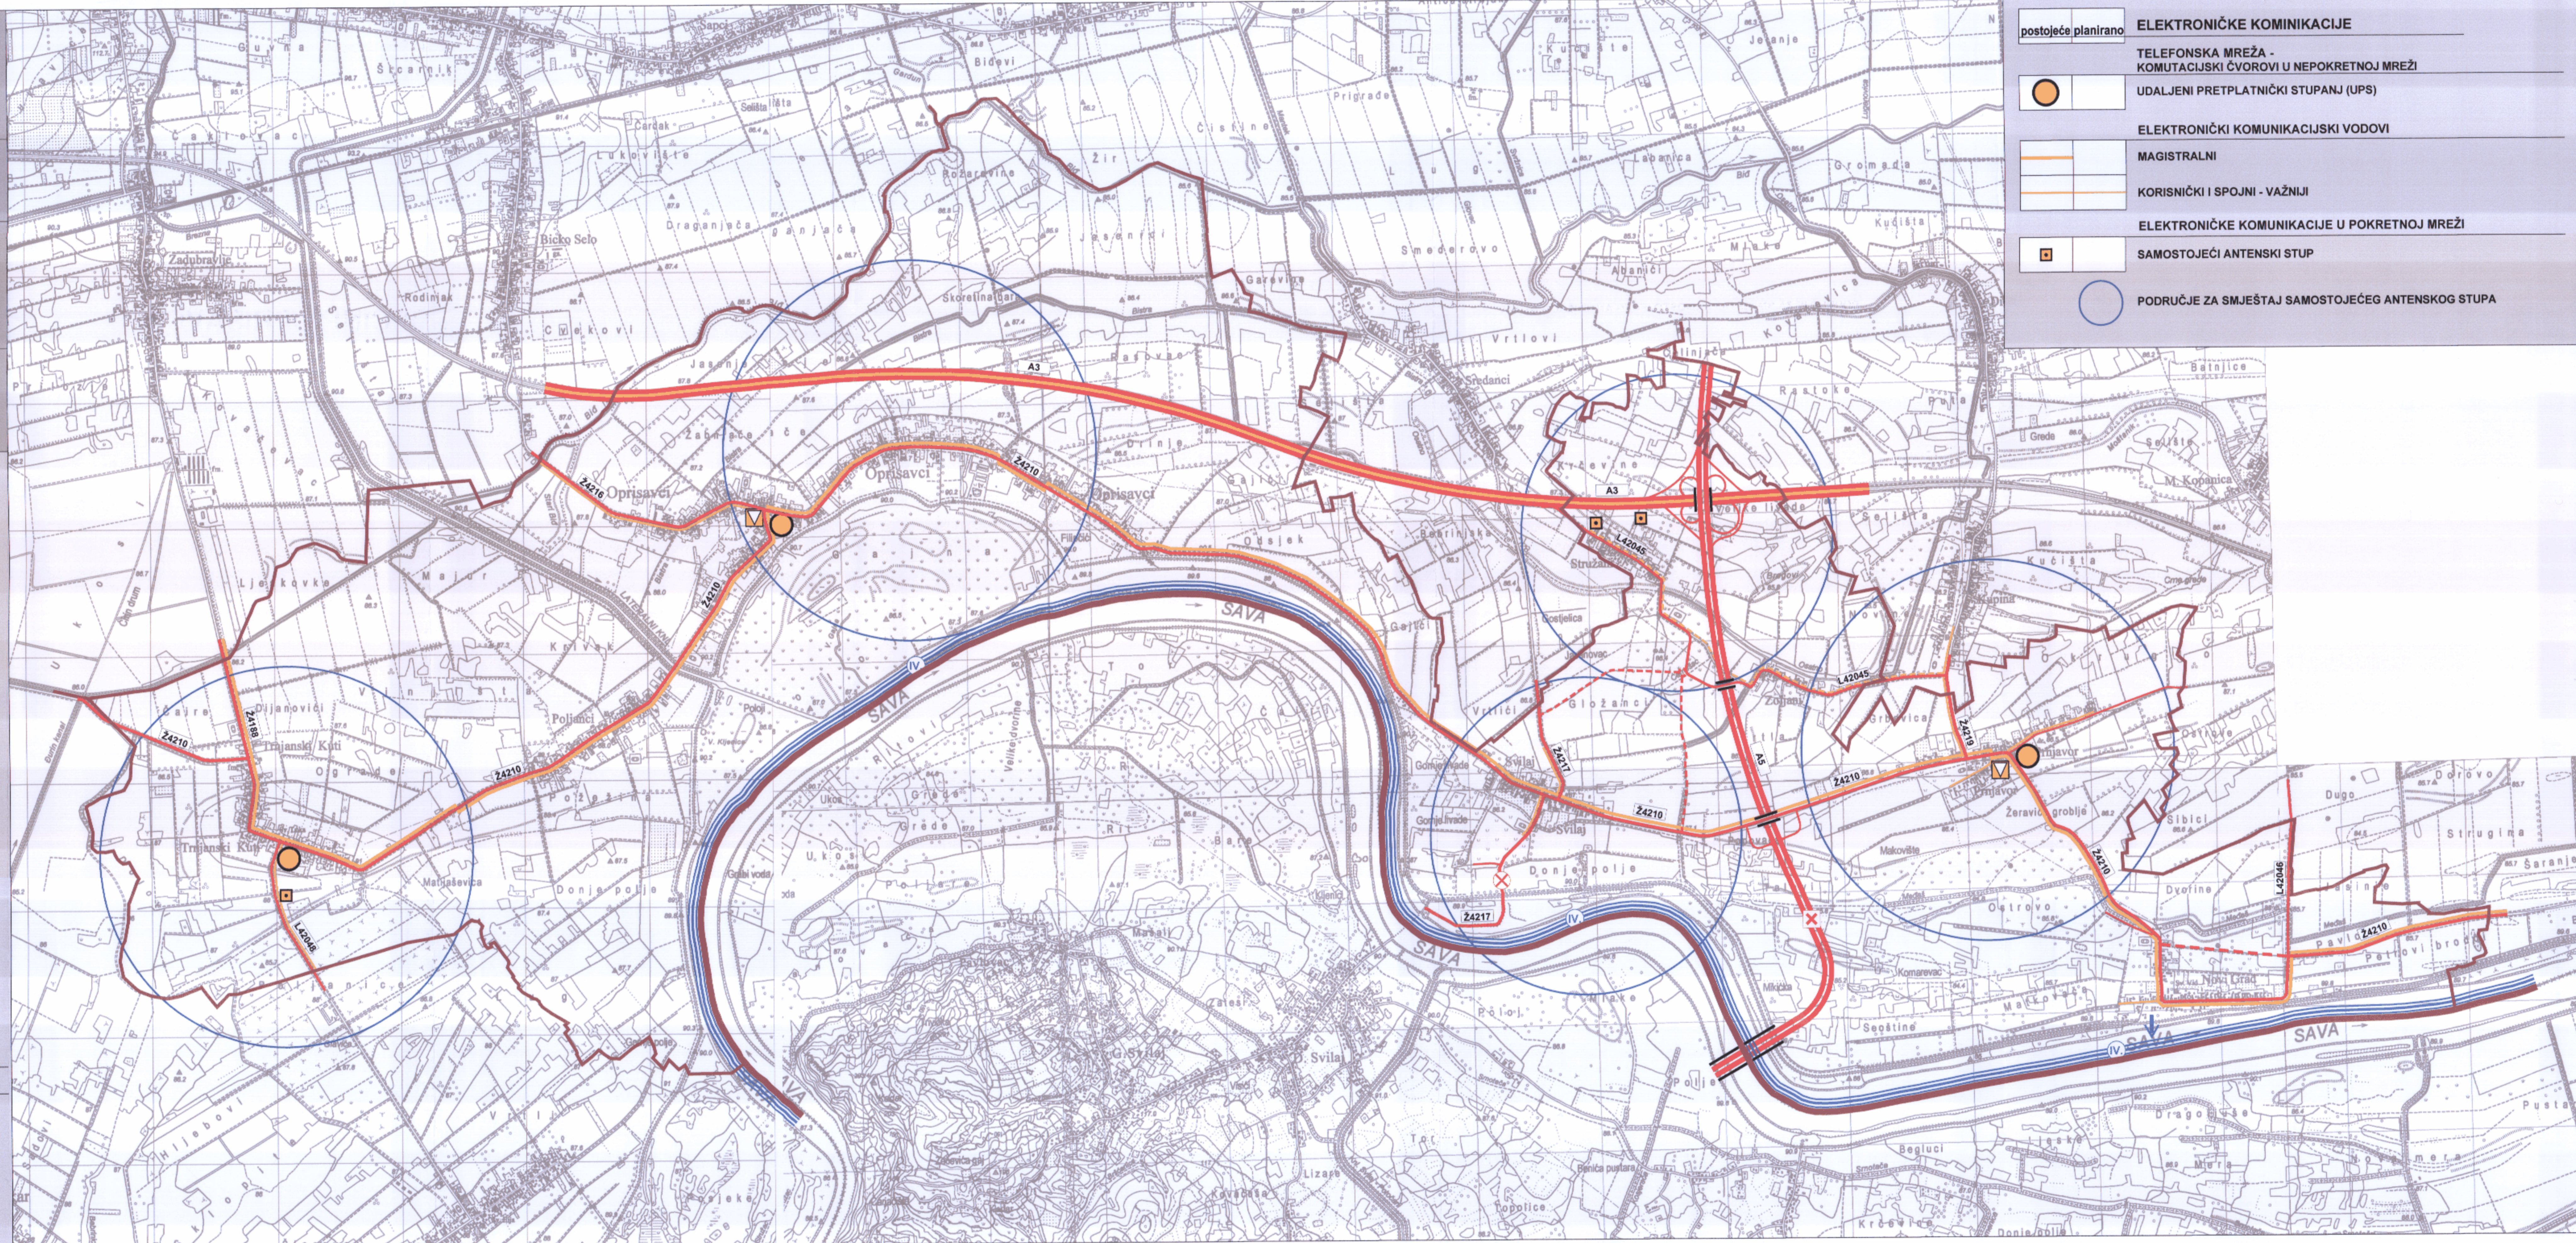

	postojeće planirano	ELEKTRONIČKE KOMUNIKACIJE
		TELEFONSKA MREŽA - KOMUTACIJSKI ČVOROVI U NEPOKRETOJ MREŽI
		UDALJENI PRETPLATNIČKI STUPANJ (SU)
		ELEKTRONIČKI KOMUNIKACIJSKI VODOVI
		MAGISTRALNI
		KORISNIČKI I SPOJNI - VAŽNIJI
		ELEKTRONIČKE KOMUNIKACIJE U POKRETOJ MREŽI
		SAMOSTOJEĆI ANTENSKI STUP
		PODRUČJE ZA SMJEŠTAJ SAMOSTOJEĆEG ANTENSKOG STUPA

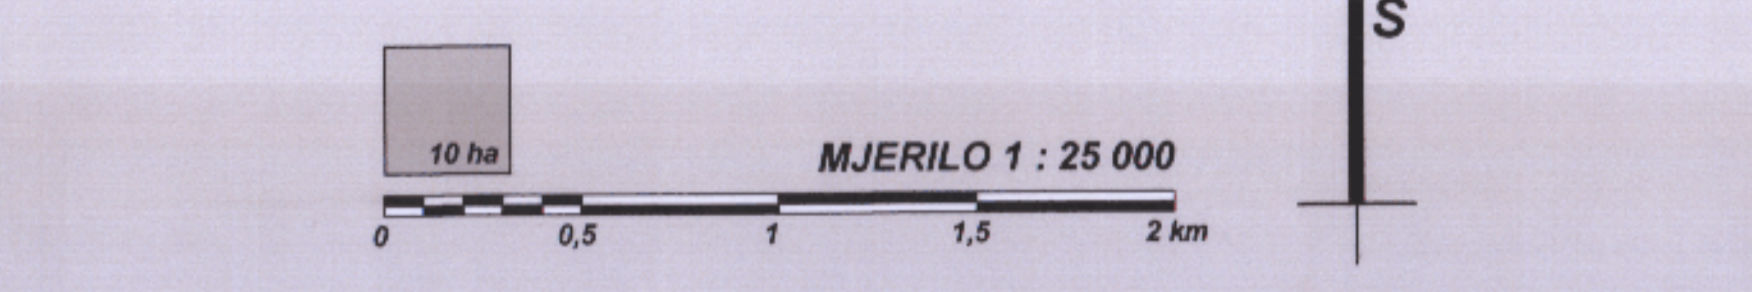

BRODSKO - POSAVSKA ŽUPANIJA
OPĆINA OPRISAVCI

Naziv prostornog plana:	III. IZMJENE I DOPUNE PROSTORNOG PLANA UREĐENJA OPĆINE OPRISAVCI	
Naziv kartografskog prikaza:	2. INFRASTRUKTURNI SUSTAVI 2.A. PROMET, POŠTA I ELEKTRONIČKE KOMUNIKACIJE	
Broj kartografskog prikaza:	2.A.	Mjerilo kartografskog prikaza: 1:25000
Odluka Općinskog vijeća Općine Oprisavci o izradi III. izmjena i dopuna PPUO Oprisavci: "Službeni vjesnik" Brodsko-posavske županije, broj 24/18	Odluka Općinskog vijeća Općine Oprisavci o donošenju III. izmjena i dopuna PPUO Oprisavci: "Službeni vjesnik" Brodsko-posavske županije, broj 5/20	
Javna rasprava objavljena je: 08. prosinca 2019. godine	Javni uvid održan: od 09. do 23. prosinca 2019. godine	
Pečat tijela odgovornog za provođenje javne rasprave:	Odgovorna osoba za provođenje javne rasprave:	

Mišljenje na plan: JAVNA USTANOVA ZAVOD ZA PROSTORNO UREĐENJE BRODSKO-POSAVSKE ŽUPANIJE
mišljenje klasa: 350-02/19-01/5, urbroj: 2178/01-26-02-20-13 od 24. veljače 2020. godine
(prema članku 107. stavak 2. Zakona o prostornom uređenju, NN 153/13, 65/17, 114/18, 39/19 i 98/19)

Pravna osoba koja je izradila plan: CPA CENTAR ZA PROSTORNO UREĐENJE I ARHITEKTURU d.o.o.

Pečat pravne osobe koja je izradila plan:	Odgovorna osoba:
	Tomislav Dolecki, dipl.ing.arh.

Pečat odgovorne voditeljice izrade plana:	Odgovorna voditeljica izrade Nacrta prijedloga III. izmjena i dopuna PPUO Oprisavci:
	Zrinka Tadić, dipl.ing.arh.

Stručni tim CPA d.o.o. u izradi plana:
1. mr.sc. Zrinka Tadić, dipl.ing.arh.
2. Tomislav Dolecki, dipl.ing.arh.
3. Neda Kaminski - Kik, dipl.ing.arh.
4. Dora Dolecki Glasnović, dipl.ing.arh.

Pečat Općinskog vijeća Općine Oprisavci:	Predsjednik Općinskog vijeća Općine Oprisavci:
	Mijo Uremović

Istovjetnost ovog prostornog plana s izvornikom ovjerava: (ime, prezime, potpis) M.P.