

PROSTORNI PLAN UREĐENJA  
OPĆINE OPRISAVCI

PROČIŠĆENI GRAFIČKI DIO - KARTOGRAFSKI PRIKAZI

3. UVJETI ZA KORIŠTENJE, UREĐENJE I  
ZAŠTITU PROSTORA

TUMAČ ZNAKOVA

GRANICE

DRŽAVNA GRANICA

OPĆINSKA GRANICA

UVJETI KORIŠTENJA

PODRUČJA POSEBNIH UVJETA KORIŠTENJA

ZAŠTIĆENI DIJELOVI PRIRODE

ZNAČAJNI KRAJOBRAZ (PODRUČJE "GAJNA")

POSEBNI REZERVAT - ORNITOLOŠKI (BARA DVORINA)

NATURA 2000

- PODRUČJA PREMA DIREKTIVI O STANIŠTIMA
1. HR2000427 GAJNA
  2. HR2001311 SAVA NIZVODNO OD HRUŠIĆICE
  3. HR2000426 DVORINA

PODRUČJA PREMA DIREKTIVI O PTICAMA

4. HR1000005 JELAS POLJE

ARHEOLOŠKA BAŠTINA

ARHEOLOŠKI POJEDINAČNI LOKALITET - REGISTRIRANI

ARHEOLOŠKI POJEDINAČNI LOKALITET - EVIDENTIRANI

POVIJESNA GRADITELJSKA CJELINA

SEOSKA NASELJA - EVIDENTIRANA

POVIJESNI SKLOP I GRADEVINA


SAKRALNA GRADEVINA - REGISTRIRANA

SAKRALNA GRADEVINA - EVIDENTIRANA

CIVILNA GRADEVINA - EVIDENTIRANA

MEMORIJALNA BAŠTINA

SPOMEN (MEMORIJALNI) OBJEKT - EVIDENTIRANI

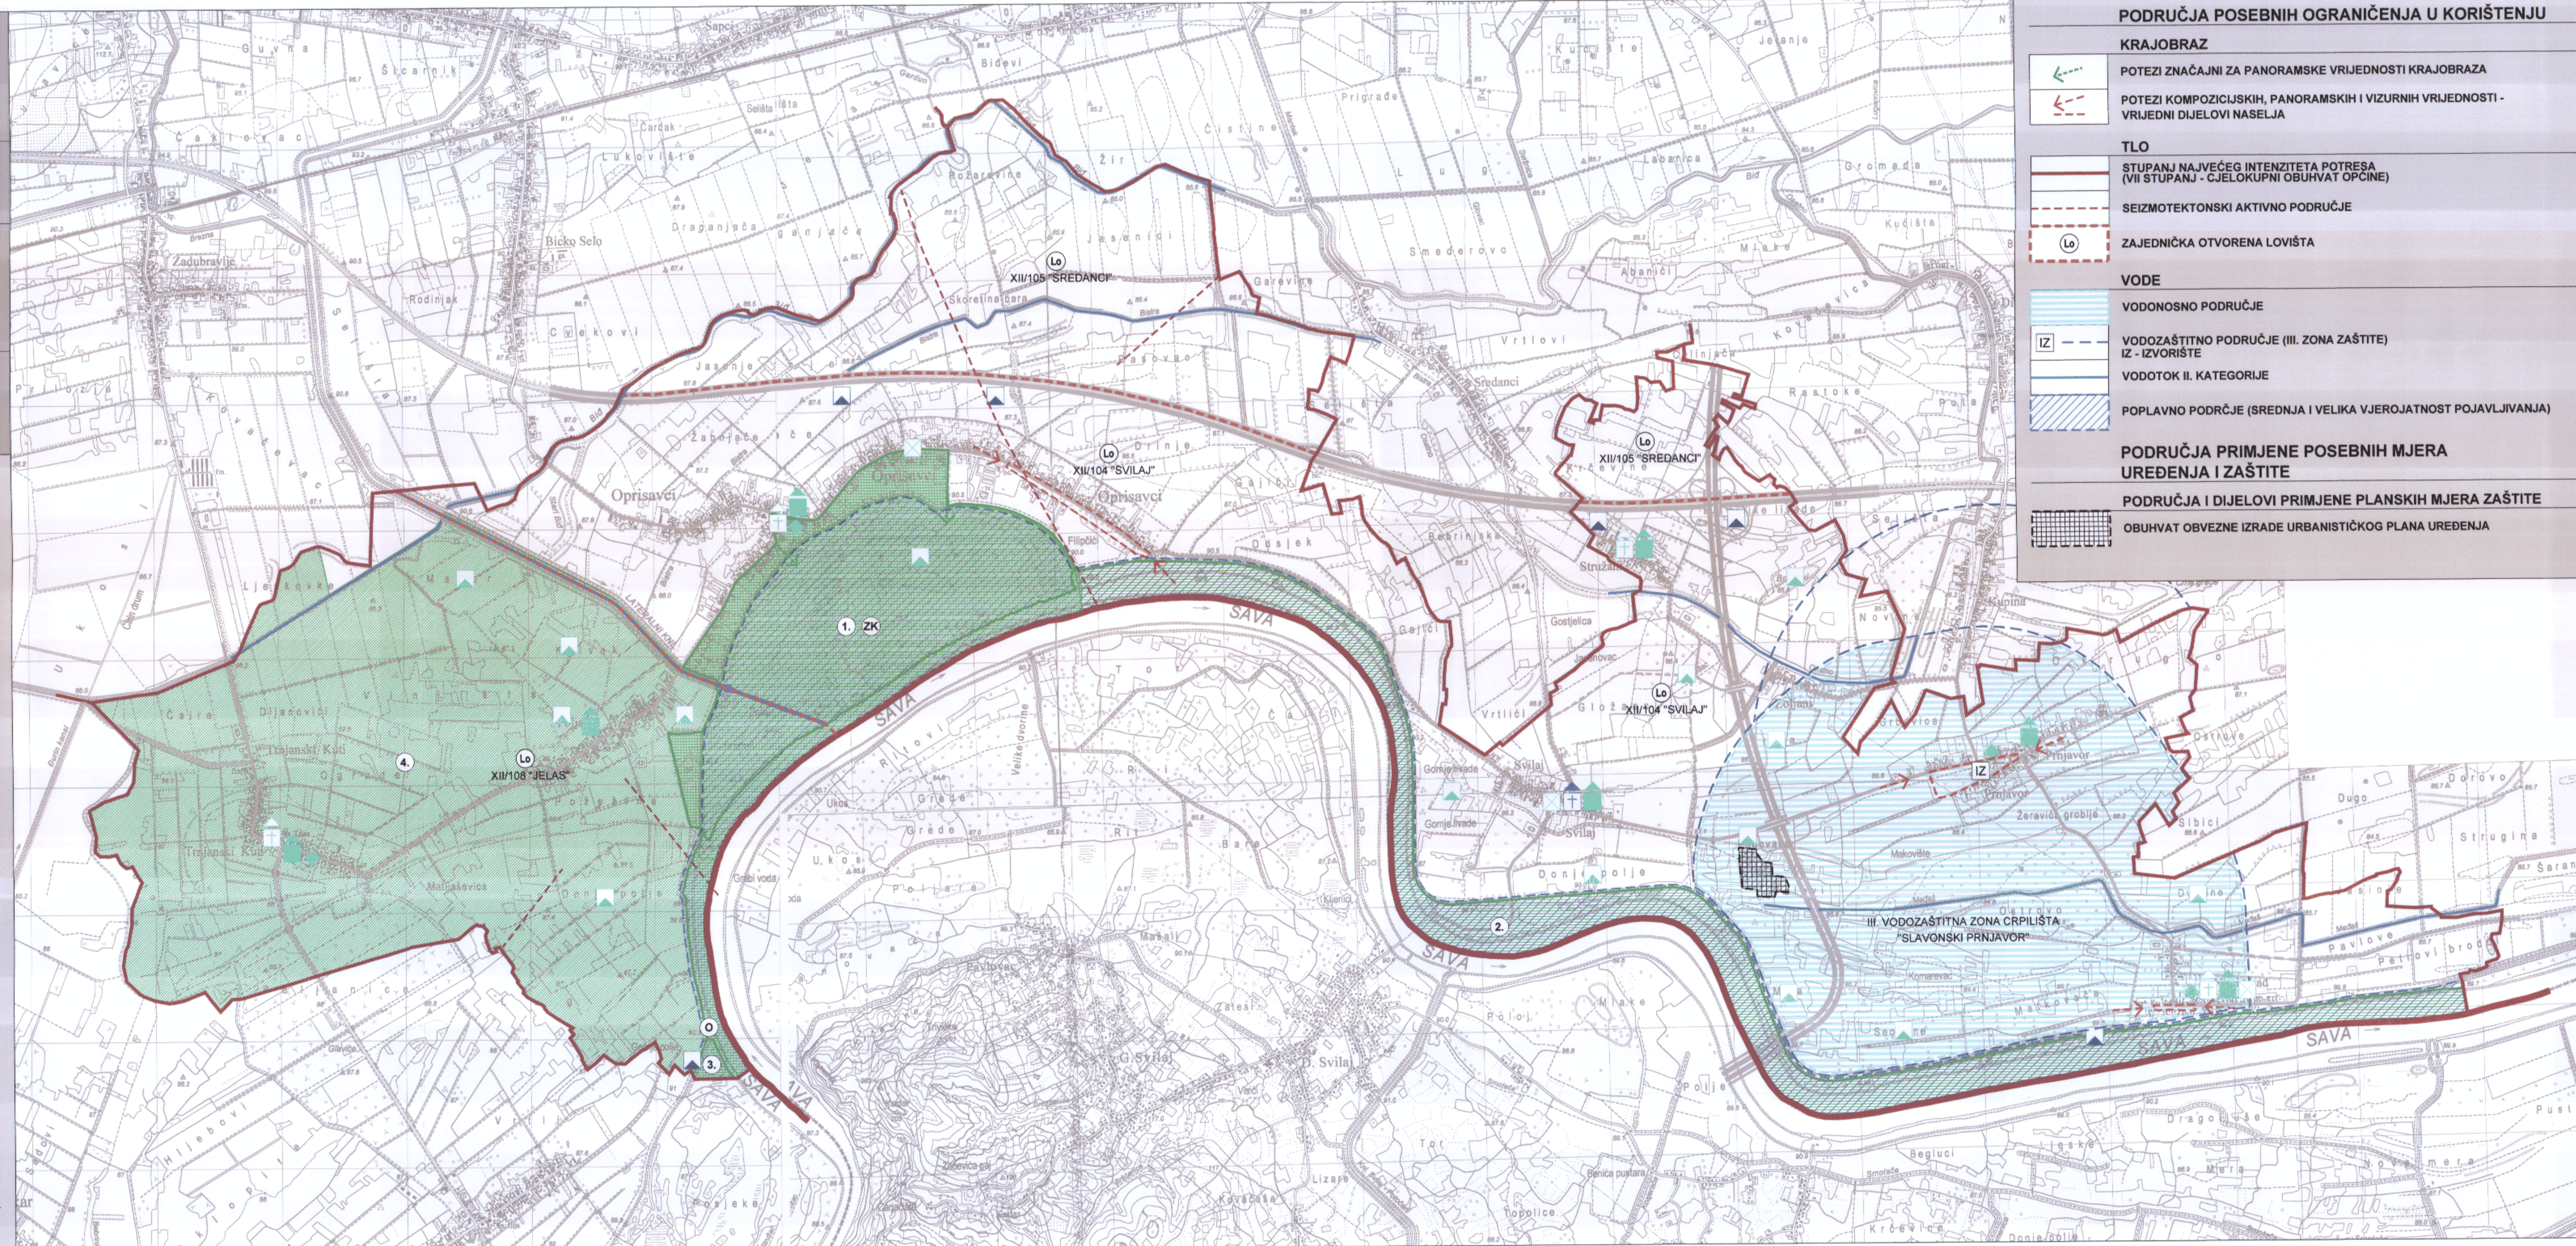

PODRUČJA POSEBNIH OGRANIČENJA U KORIŠTENJU

KRAJOBRAZ

- POTEZI ZNAČAJNI ZA PANORAMSKE VRIJEDNOSTI KRAJOBRAZA
- POTEZI KOMPOZIČIJSKIH, PANORAMSKIH I VIZURNIH VRIJEDNOSTI - VRIJEDNI DIJELOVI NASELJA

TLO


- STUPANJ NAJVEĆEG INTENZITETA POTRESA (VII STUPANJ - CJELOKUPNI OBUHVAT OPĆINE)
- SEIZMOTEKTONSKI AKTIVNO PODRUČJE
- ZAJEDNIČKA OTVORENA LOVIŠTA

VODE

- VODONOSNO PODRUČJE
- VODOZAŠTITNO PODRUČJE (III. ZONA ZAŠTITE) IZ - IZVORIŠTE
- VODOTOK II. KATEGORIJE
- POPLAVNO PODRUČJE (SREDNJA I VELIKA VJEROJATNOST POJAVLJIVANJA)

PODRUČJA PRIMJENE POSEBNIH MJERA UREĐENJA I ZAŠTITE

- PODRUČJA I DIJELOVI PRIMJENE PLANSKIH MJERA ZAŠTITE
- OBUHVAT OBVEZNE IZRADJE URBANISTIČKOG PLANA UREĐENJA

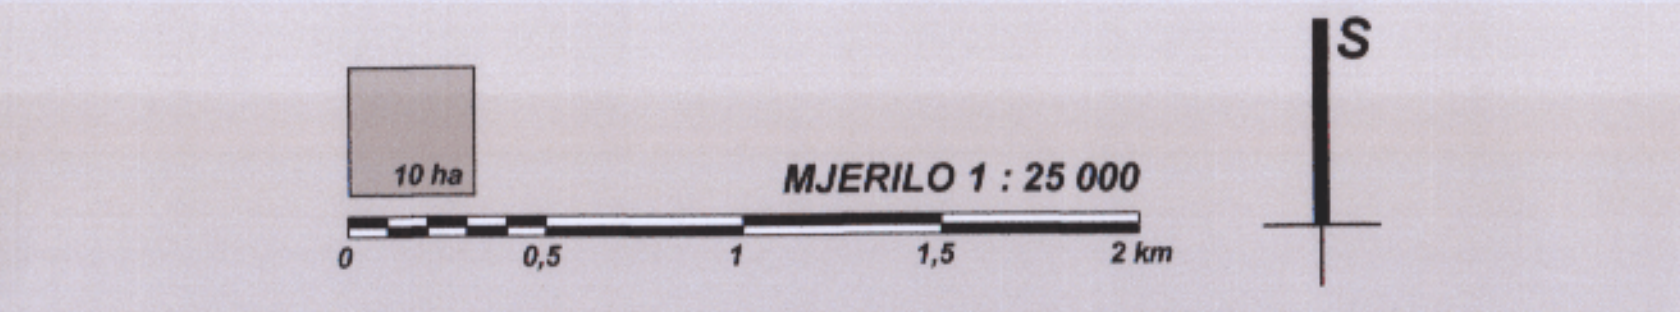

BRODSKO - POSAVSKA ŽUPANIJA  
OPĆINA OPRISAVCI

PROSTORNI PLAN UREĐENJA OPĆINE OPRISAVCI  
PROČIŠĆENI GRAFIČKI DIO - KARTOGRAFSKI PRIKAZI

3. UVJETI ZA KORIŠTENJE, UREĐENJE I ZAŠTITU PROSTORA

Broj kartografskog prikaza: 3. Mjerilo kartografskog prikaza: 1 : 25 000

Objava pročišćenog teksta Odrredi za provedbu Prostornog plana uređenja Općine Oprisavci "Službeni vjesnik" Brodsko-posavske županije broj 14/20

Odluka o izradi Plana:  
(0) Program mjera za unapređenje stanja u prostoru Općine Oprisavci ("Službeni vjesnik" Brodsko-posavske županije)  
(1) Odluka o izradi izmjena i dopuna Prostornog plana uređenja Općine Oprisavci ("Službeni vjesnik" Brodsko-posavske županije broj 3/09 i 11/09)  
(2) Odluka o izradi izmjena i dopuna Prostornog plana uređenja Općine Oprisavci ("Službeni vjesnik" Brodsko-posavske županije broj 22/14)  
(3) Odluka o izradi III. izmjena i dopuna prostornog plana uređenja Općine Oprisavci ("Službeni vjesnik" Brodsko-posavske županije broj 24/16)

Objava javne pravice:  
(0) 9. 9. 2002.  
(1) 15. 1. 2010.  
(2) ne objavljuje se  
(3) 8. 12. 2019.

Javni uvid održan:  
(0) 10. 8. 2002. do 10. 9. 2002.  
(1) 23. 1. 2010. do 7. 2. 2010. i 29. 3. 2010. do 7. 4. 2010.  
(2) ne održava se  
(3) 9. 12. 2019. do 23. 12. 2019.

Objava Odluke o donošenju Plana, suglasnost na Plan, stručni izradivač i odgovorni voditelj izrade:  
(0) Odluka o donošenju Prostornog plana uređenja Općine Oprisavci ("Službeni vjesnik" Brodsko-posavske županije broj 15/03); suglasnost: Ured državne uprave u Brodsko-posavskoj županiji, Služba za prostorno uređenje, zaštitu okoliša, graditeljstvo i imovinsko-pravne poslove, KLASA: 350-05/03-01/38, URBROJ: 2178-01-03-01-2, stručni izradivač: Urbanistički zavod Grada Zagreba d.o.o., Zagreb, odgovorni voditelj izrade: Zoran Hebar, dipl.ing.arh.  
(1) Odluka o izmjeni i dopuni Odluke o donošenju Prostornog plana uređenja Općine Oprisavci ("Službeni vjesnik" Brodsko-posavske županije broj 20/10); suglasnost na Plan: Župan Brodsko-posavske županije, temeljem Zakona o prostornom uređenju i gradnji (NN 78/07), KLASA: 350-05/10-01/22, URBROJ: 2178-1-15-10-2 od 14.10.2010. godine; stručni izradivač: Zavod za prostorno uređenje Brodsko-posavske županije, Slavonski Brod, Trg pobjede bb; odgovorni voditelj izrade: Igor Čizmek, dipl.ing.arh., ovlašten arhitekt  
(2) Odluka o izmjeni i dopuni Odluke o donošenju Prostornog plana uređenja Općine Oprisavci ("Službeni vjesnik" Brodsko-posavske županije broj 23/14); suglasnost na Plan: ne izdaje se sukladno članku 107, stavak 4. Zakona o prostornom uređenju (NN 153/13), stručni izradivač: Zavod za prostorno uređenje Brodsko-posavske županije, Slavonski Brod, Trg pobjede bb; odgovorni voditelj izrade: Igor Čizmek, dipl.ing.arh., ovlašten arhitekt  
(3) Odluka o izmjeni i dopuni Odluke o donošenju Prostornog plana uređenja Općine Oprisavci ("Službeni vjesnik" Brodsko-posavske županije broj 9/20); suglasnost na Plan: Javna ustanova Zavod za prostorno uređenje Brodsko-posavske županije, temeljem članka 107. Zakona o prostornom uređenju (NN 153/13, 65/17, 114/18, 39/19 i 98/19), KLASA: 350-02/19-01/5, URBROJ: 2178/01-26-02-20-13 od 24.2.2020.; stručni izradivač: CPA d.o.o. Zagreb, Odranska 2; odgovorna voditeljica izrade: mr.sc. Zrinka Tadić, dipl.ing.arh., ovlaštena arhitekta urbanistica

Pravna osoba koja je izradila pročišćeni elaborat:

CPA CENTAR ZA PROSTORNO UREĐENJE I ARHITEKTURU d.o.o., Zagreb, Odranska 2, www.cpa.com.hr

Općinsko vijeće Općine Oprisavci Predsjednik Općinskog vijeća

