


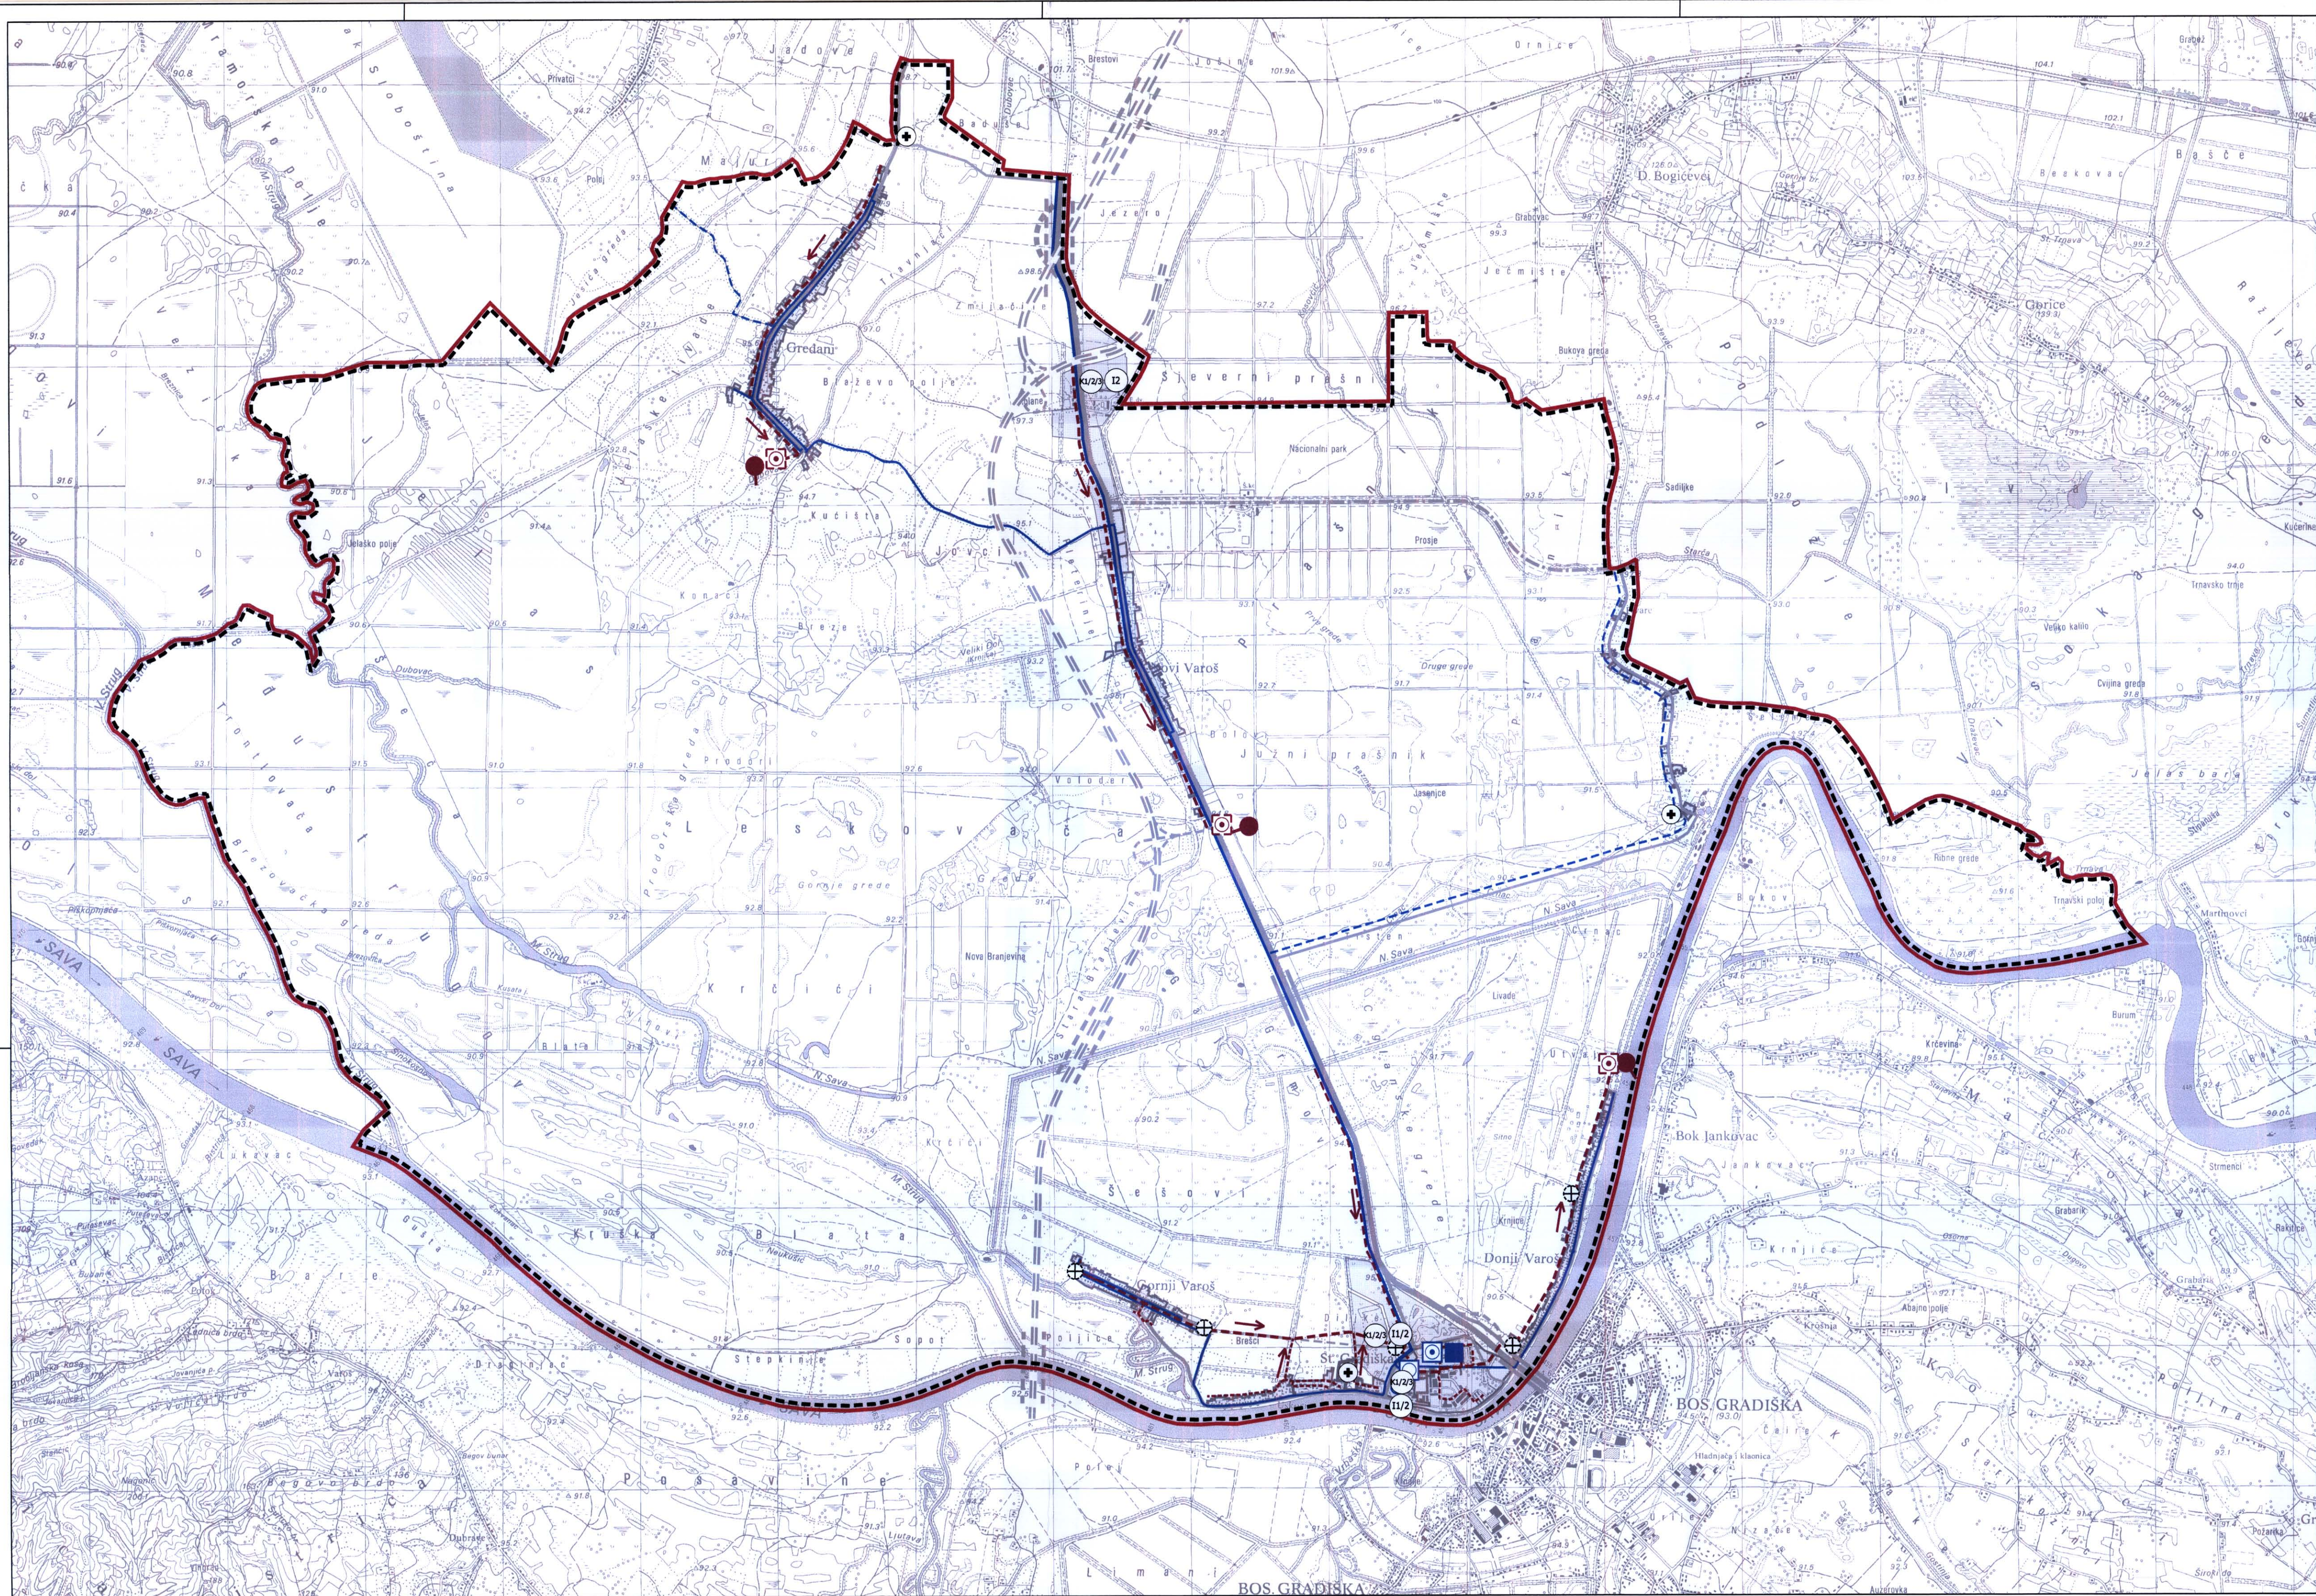

INFRASTRUKTURNI SUSTAVI I MREŽE
-VODOOPSKRBA
-ODVODNJA OTPADNIH VODA
GRANICE

--- OBUHVAT PROSTORNOG PLANA UREĐENJA OPĆINE STARA GRADIŠKA
--- GRANICA OPĆINE STARA GRADIŠKA

VODOOPSKRBA

POSTOJEĆE / PLANIRANO
VODOZAHVAT/VODOCRPILIŠTE (podzemni)
- pričuveni
VODOSPREMA
UREĐAJ ZA PROČIŠĆAVANJE PITKE VODE
CRPNA STANICA

POSTOJEĆE / PLANIRANO
MAGISTRALNI VODOOPSKRBNI CJEVOVOD
OSTALI VODOOPSKRBNI CJEVOVODI

ODVODNJA OTPADNIH VODA

POSTOJEĆE / PLANIRANO
UREĐAJ ZA PROČIŠĆAVANJE
ISPUST
GLAVNI DOVODNI KANAL
OSTALI DOVODNI KANALI
SMJEROVI TOKA ODVODNJE
CRPNA STANICA

MJ 1:25 000



0 250 500 1000 2000

Županija: BRODSKO-POSavska ŽUPANIJA	
Općina: STARA GRADIŠKA	
Naziv prostornog plana:	
CILJANE IZMJENE I DOPUNE PROSTORNOG PLANA UREĐENJA OPĆINE STARA GRADIŠKA	
Naziv kartografskog prikaza:	
INFRASTRUKTURNI SUSTAVI I MREŽE VODOOPSKRBA I ODVODNJA OTPADNIH VODA	
Broj kartografskog prikaza:	3.3.
Mjerilo kartografskog prikaza:	1:25000
Odluka Općinskog vijeća o izradi plana:	Odluka Općinskog vijeća o donošenju plana:
Službeni vjesnik Općine Stara Gradiška br. 1/12, 4/12	Službeni vjesnik Općine Stara Gradiška br. 7/12
Javna rasprava (datum objave):	Javni uvid održan:
Glas Slavonije, 16. srpnja 2012. godine	25. srpnja - 13. kolovoza 2012. godine
Službeni vjesnik Općine Stara Gradiška br. 05/12 od 16. srpnja 2012. godine	
Pečat tijela odgovornog za provođenje javne rasprave:	Odgovorna osoba za provođenje javne rasprave:
	ŠTEFICA SLOVINAC, dipl.pol.
Suglasnost na plan prema čl. 96. Zakona o prostornom uređenju i gradnji (NN 76/07, 38/08, 55/11, 90/11, 50/12):	
UPRAVNI ODJEL ZA GRADITELISTVO I PROSTORNO UREĐENJE BRODSKO-POSavsKE ŽUPANIJE	
KLASA: 350-05/12-01/18, URBROJ: 2178/1-15-12-2 od 14. studenog 2012. godine	
Pravna osoba koja je izradila plan:	
URBANISTIČKI ZAVOD GRADA ZAGREBA d.o.o.	
ZAGREB, Ulica braće Domany 4	
Pečat pravne osobe koja je izradila plan:	Odgovorna osoba:
URBANISTIČKI ZAVOD GRADA ZAGREBA d.o.o.	LUKA ŠULENTIĆ, mag.ing.arch.
Pečat odgovornog voditelja:	Odgovorni voditelj:
MAJA VIDEK PAVLOVIĆ Ovlaštenik arhitektskog urbanističkog zavoda GRADA ZAGREBA d.o.o.	MAJA VIDEK PAVLOVIĆ, mag.ing.arch.
Stručni tim u izradi plana:	
1. MAJA VIDEK PAVLOVIĆ, mag.ing.arch. 2. ANDREJA ŠUGAR, mag.ing.arch. 3. PETAR CIGETIĆ, bacc.ing.arch.	
4. GORAN IZETBEGOVIĆ, dipl.ing.prom. 5. IVAN KAPOVIĆ, mag.ing.arch. 6. MOMIR PAVLETIĆ SLOBODAN, mag.ing.prosp.arch.	
Pečat Općinskog vijeća:	Predsjednik Općinskog vijeća:
	TVRTKO BEGANOVIĆ
Istovjetnost ovog prostornog plana s izvornikom potvrđuje:	Pečat nadležnog tijela: